



PIANTA

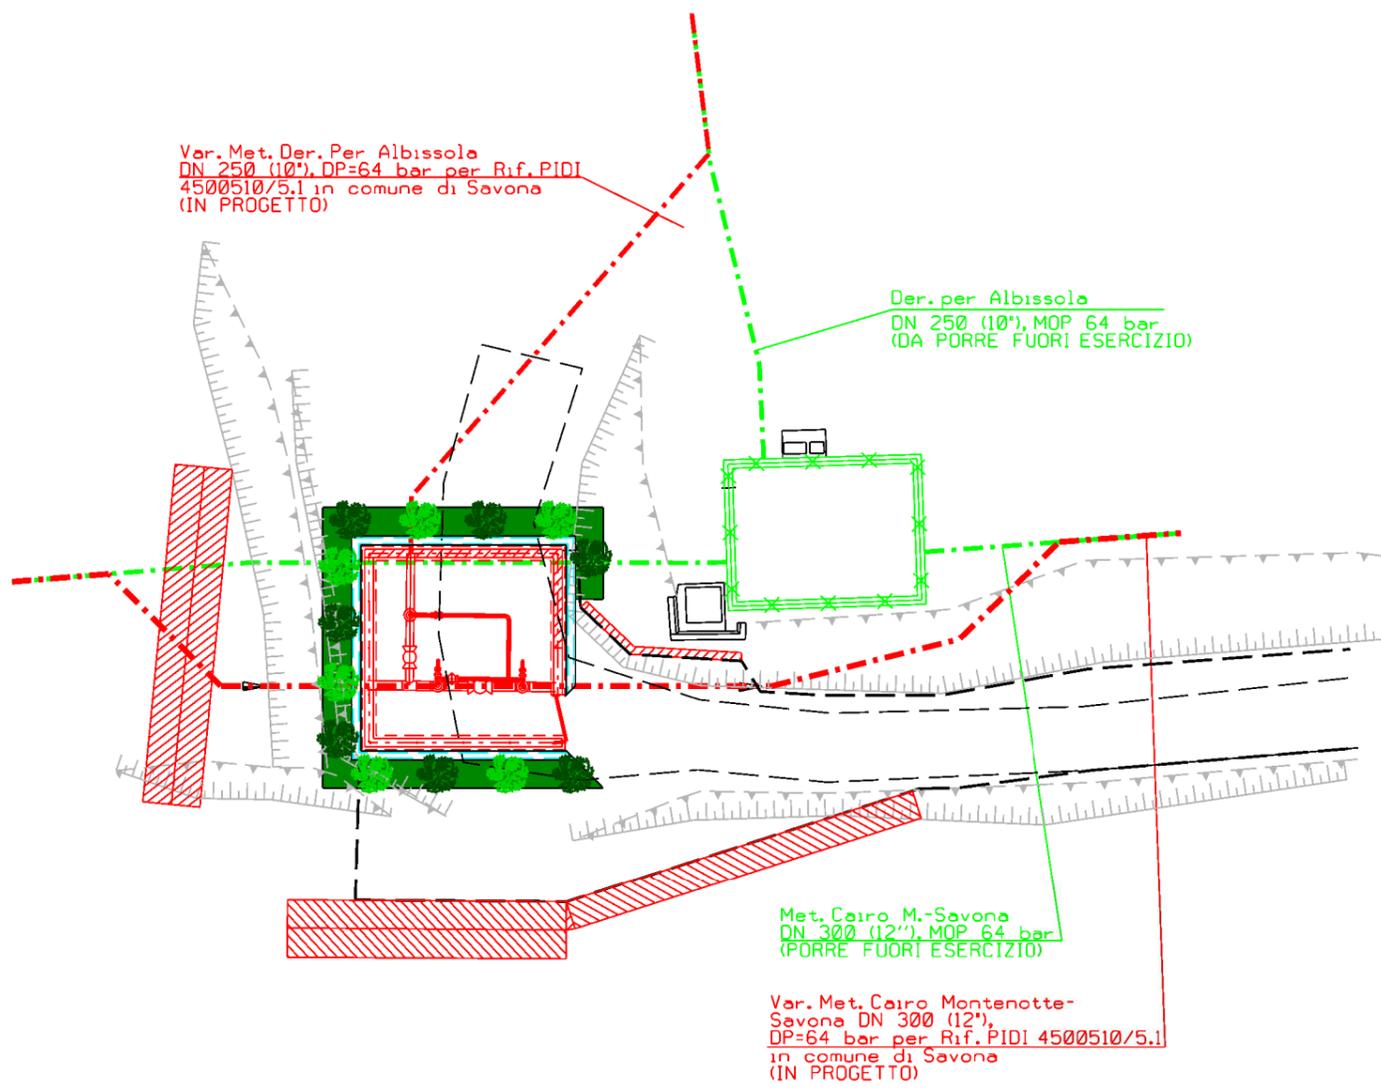

LEGENDA TEMATICA	
	Area soggetta ad intervento di mitigazione
	Quercus petraea (Rovere) h. 1.25 – 1.50 m: n. 6
	Castanea sativa (Castagno) h. 1.25 – 1.50 m: n. 7

SCALA 1:250

DOCUMENTI DI RIFERIMENTO	N

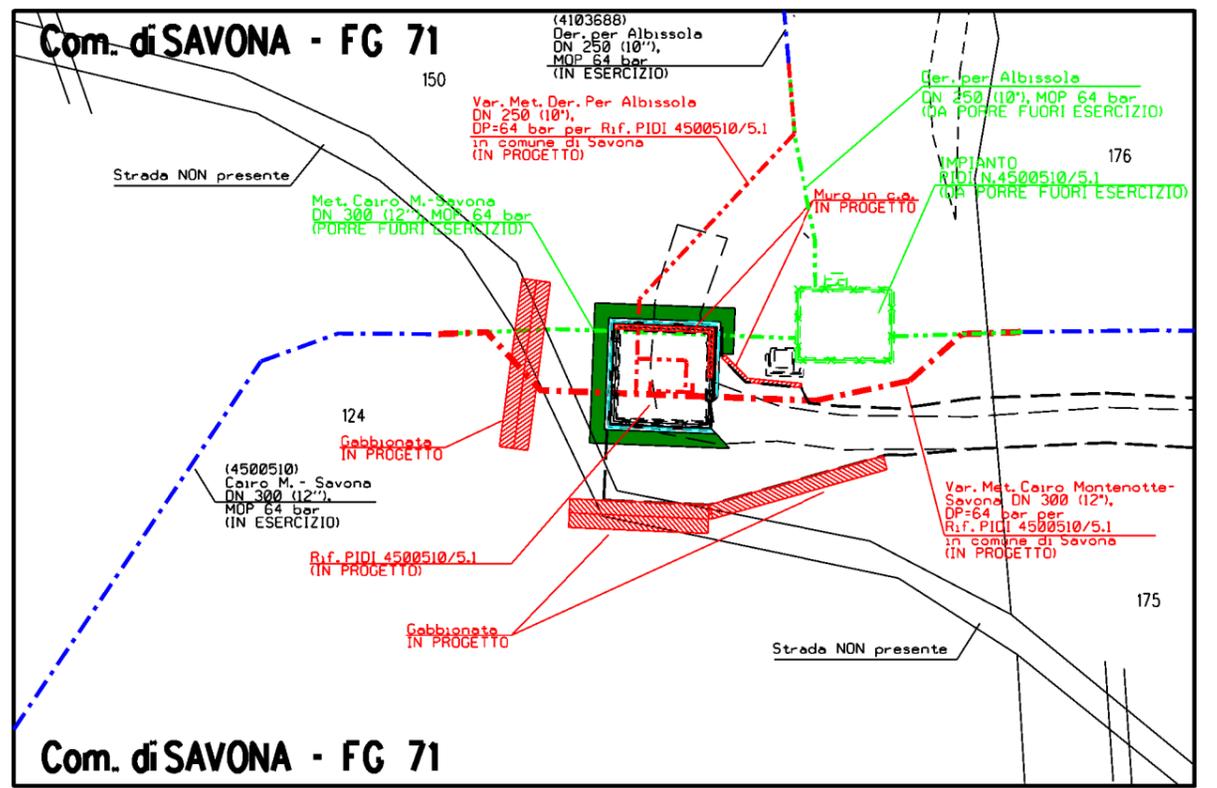

STRALCIO PLANIMETRICO SCALA 1:500

LEGENDA:

	METANODOTTO IN PROGETTO
	METANODOTTO IN ESERCIZIO
	METANODOTTO DA PORRE FUORI ESERCIZIO

0	09/03/2022	EMISSIONE PER COMMENTI	L.FALCATELLI	F.VITALI	G. CICCARELLI
Rev.	DATA	DESCRIZIONE	ELABORATO	VERIFICATO	APPROVATO
		PROGETTISTA  Rif. TFM: 011-PJ10-033-13-DT-D-5270	COMMESSA NR/18016/R-L13	CODICE TECNICO 4500510	
		MET. CAIRO MONTENOTTE-SAVONA DN 300 (12") – DP 64 bar Varianti per realizzazione Impianti di Lancio/Ricevimento Pig e Rifacimento Impianti di Linea per predisposizione piggabilita' metanodotto	DIS. N. 13-DT-D-5270	REVISIONE 0	
		PUNTO DI INTERCETTAZIONE DI DERIVAZIONE IMPORTANTE PIDI N. N.4500510/5.1 IN COMUNE DI SAVONA MASCHERAMENTO IMPIANTO CON ESSENZE ARBOREE E ARBUSTIVE	FG. 1 DI 1	SCALA 1:250	

DOCUMENTO DI PROPRIETA' SNAM Rete Gas LA SOCIETA' TUTELERA I PROPRI DIRITTI IN SEDE CIVILE E PENALE A TERMINI DI LEGGE