


Figura 1b

Localizzazione Opere in Progetto e Perimetrazione del Permesso di Ricerca di Risorse Geotermiche "Montenero" (1:25.000)

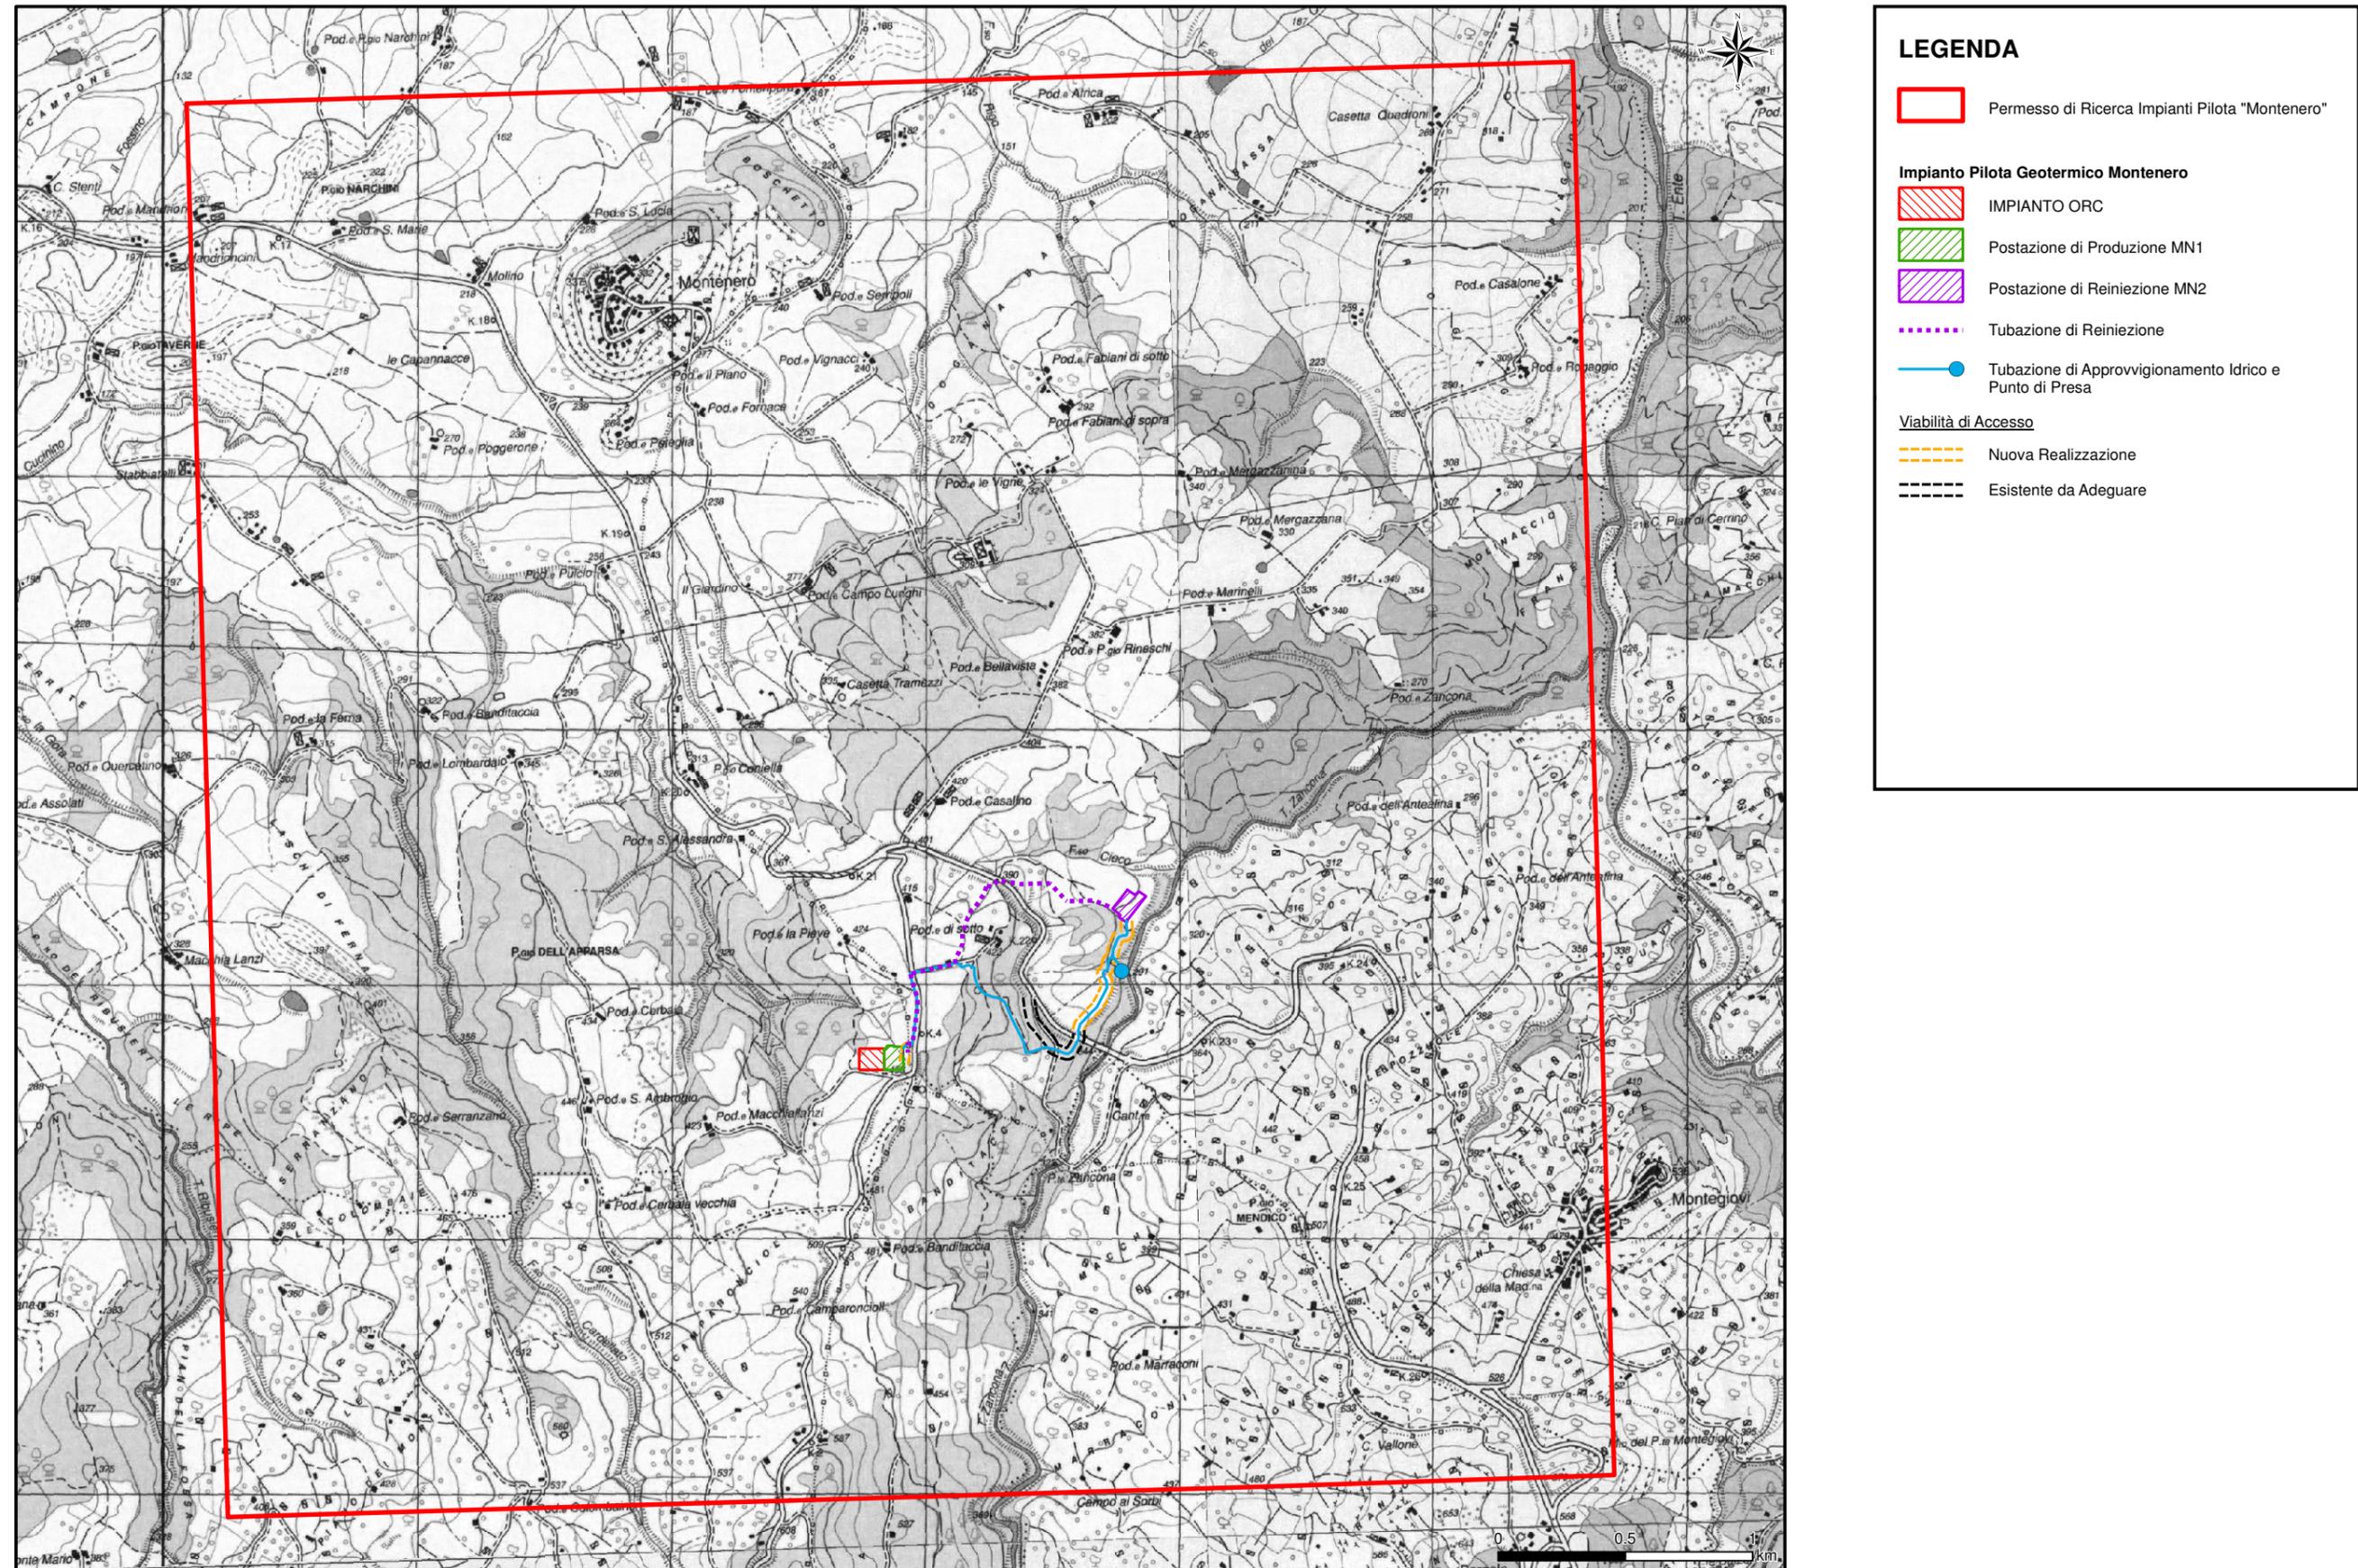

**LEGENDA**

- Permesso di Ricerca Impianti Pilota "Montenero"
- Impianto Pilota Geotermico Montenero**
  - IMPIANTO ORC
  - Postazione di Produzione MN1
  - Postazione di Reiniezione MN2
  - Tubazione di Reiniezione
  - Tubazione di Approvvigionamento Idrico e Punto di Presa
- Viabilità di Accesso**
  - Nuova Realizzazione
  - Esistente da Adeguare