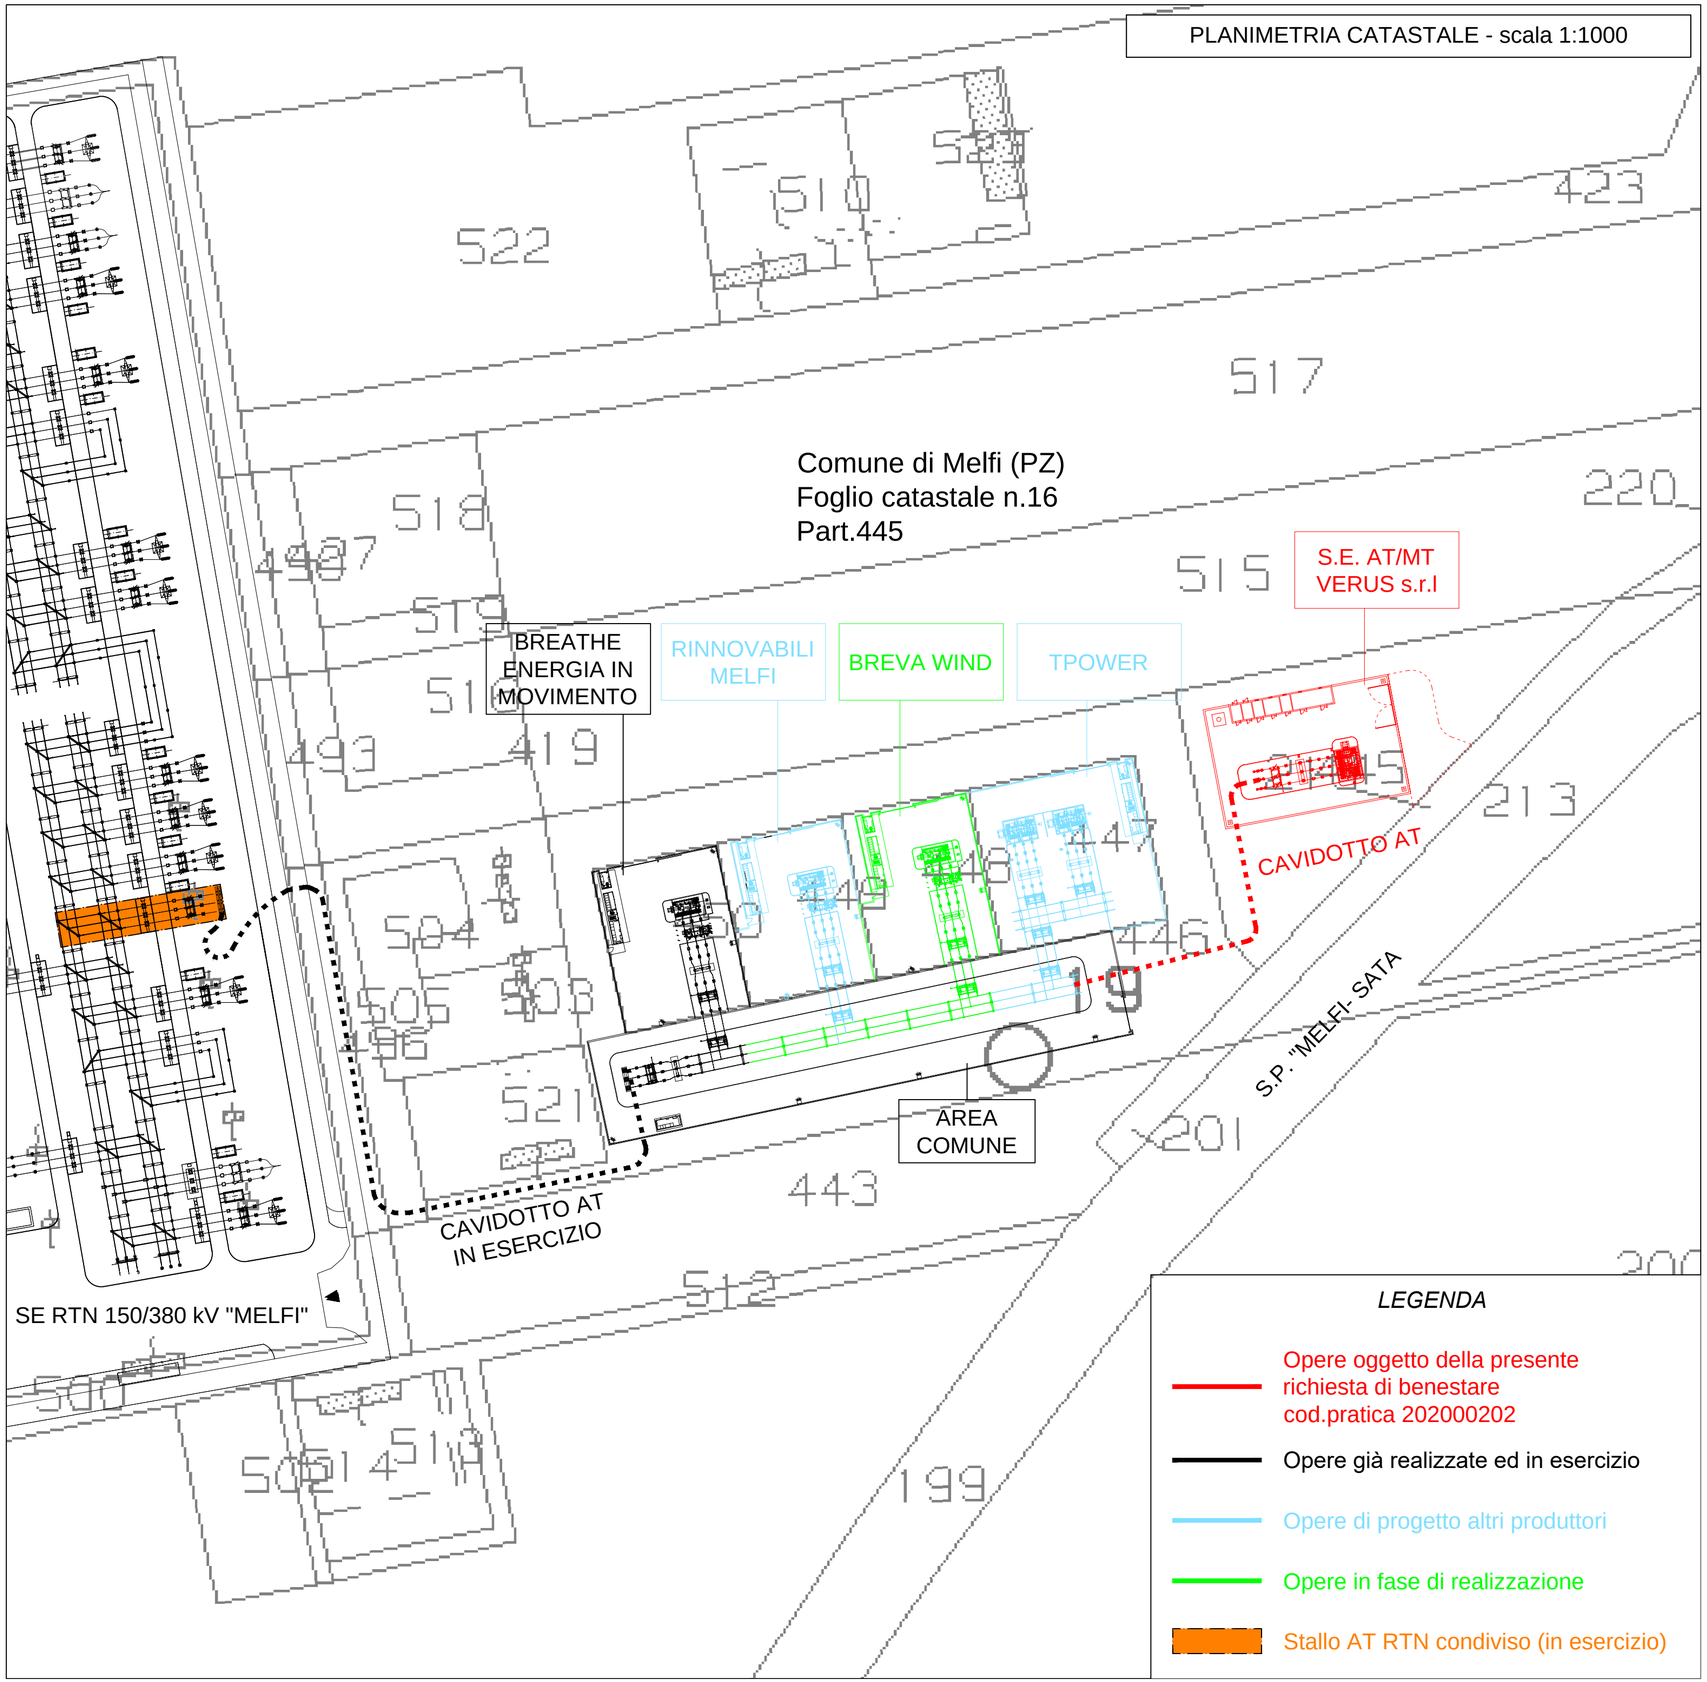

REGIONE BASILICATA
PROVINCIA DI POTENZA

Comune:
Melfi
Località "Zona industriale San Nicola di Melfi"

PROGETTO DEFINITIVO PER IL BENESTARE TECNICO DELLE OPERE DI RETE TERNA A SERVIZIO DI UN IMPIANTO DI PRODUZIONE DI ENERGIA ELETTRICA DA FONTE FOTOVOLTAICA - C.R. 202000202

Sezione:
-

Sottosezione:
-

Titolo elaborato:
PLANIMETRIA CATASTALE

N. Elaborato: 02 Scala: 1:1000

Committente

VERUS S.r.l.

Via Della Tecnica,18
85100 Potenza (PZ)
P.IVA 02059170767

Progettazione

TENPROJECT

sede legale e operativa
San Giorgio Del Sannio (BN) via de Gasperi 61
sede operativa
Lucera (FG) via Alfonso La Cava 114
P.IVA 01465940623
Azienda con sistema gestione qualità Certificato N. 50 100 11873

Legale Rappresentante
Donato Macchia

MACCHIA
DONATO
15.05.2024
11:20:18
GMT+01:00

Progettista

Rev.	Data	sigla Elaborazione	sigla Approvazione	sigla Emissione	DESCRIZIONE
00	SETTEMBRE 2021	RC	MO	DN	Progetto Definitivo - Richiesta benestare TERNA

Nome File sorgente	FV.MEL05.02.rev00.dwg	Nome file stampa	FV.MEL05.02.rev00.pdf	Formato di stampa	420x630