PROGETTO DI RIQUALIFICAZIONE EX ZUCCHERIFICIO SITO NELLA ZONA INDUSTRIALE DI MELFI (PZ)
MEDIANTE REALIZZAZIONE DI IMPIANTO FOTOVOLTAICO DENOMINATO "FENIX"
E DELLE RELATIVE OPERE DI CONNESSIONE ALLA RTN

POTENZA NOMINALE 70 MW

REGIONE BASILICATA

PROVINCIA di POTENZA

COMUNE di MELFI

Località "Zona Industriale San Nicola di Melfi"

Scala:	Formato Stampa:	PROGETTO DEFINITIVO
1:2'000	A0	

ELABORATO

A12.a16 - TAV I — Planimetria catastale aree oggetto dell'intervento: Stato di fatto

Progettazione:

R.S.V. Design Studio S.r.l.
Piazza Caminia, 5 | 84077 Torre Orsaia (SA)
P.IVA 05800970656
Tel./fax. +39 0974 983498 | e-mail: info@rsv-ds.it

Committenza:

VERUS S.r.l.
Via della Tecnica, 18
85100 Potenza (PZ)
P.IVA 02509170767
Indirizzo pec. verus.srl@pec.it

MACCHIA DONATO
15.05.2024 12:41:19 GMT+01:00

Catalogazione Elaborato	PZ_FNIX_A12_a16_Planimetria catastale aree oggetto dell'intervento: Stato di fatto TAV I.dwg PZ_FNIX_A12_a16_Planimetria catastale aree oggetto dell'intervento: Stato di fatto TAV I.pdf

Data:	Motivo della revisione:	Redatto:	Controllato:	Approvato:
Gennaio 2024	Prima emissione	RU	RSV	VERUS S.r.l.

Il presente elaborato è di proprietà di R.S.V. Design Studio S.r.l. Non è consentita riproduzio e comunque utilizzarlo senza autorizzazione scritta di R.S.V. Design Studio S.r.l.

Navigatore

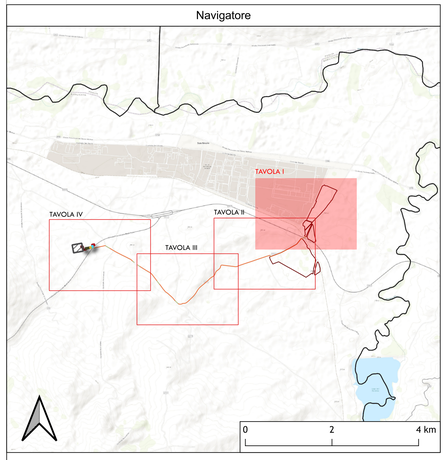

IMPIANTO FOTOVOLTAICO
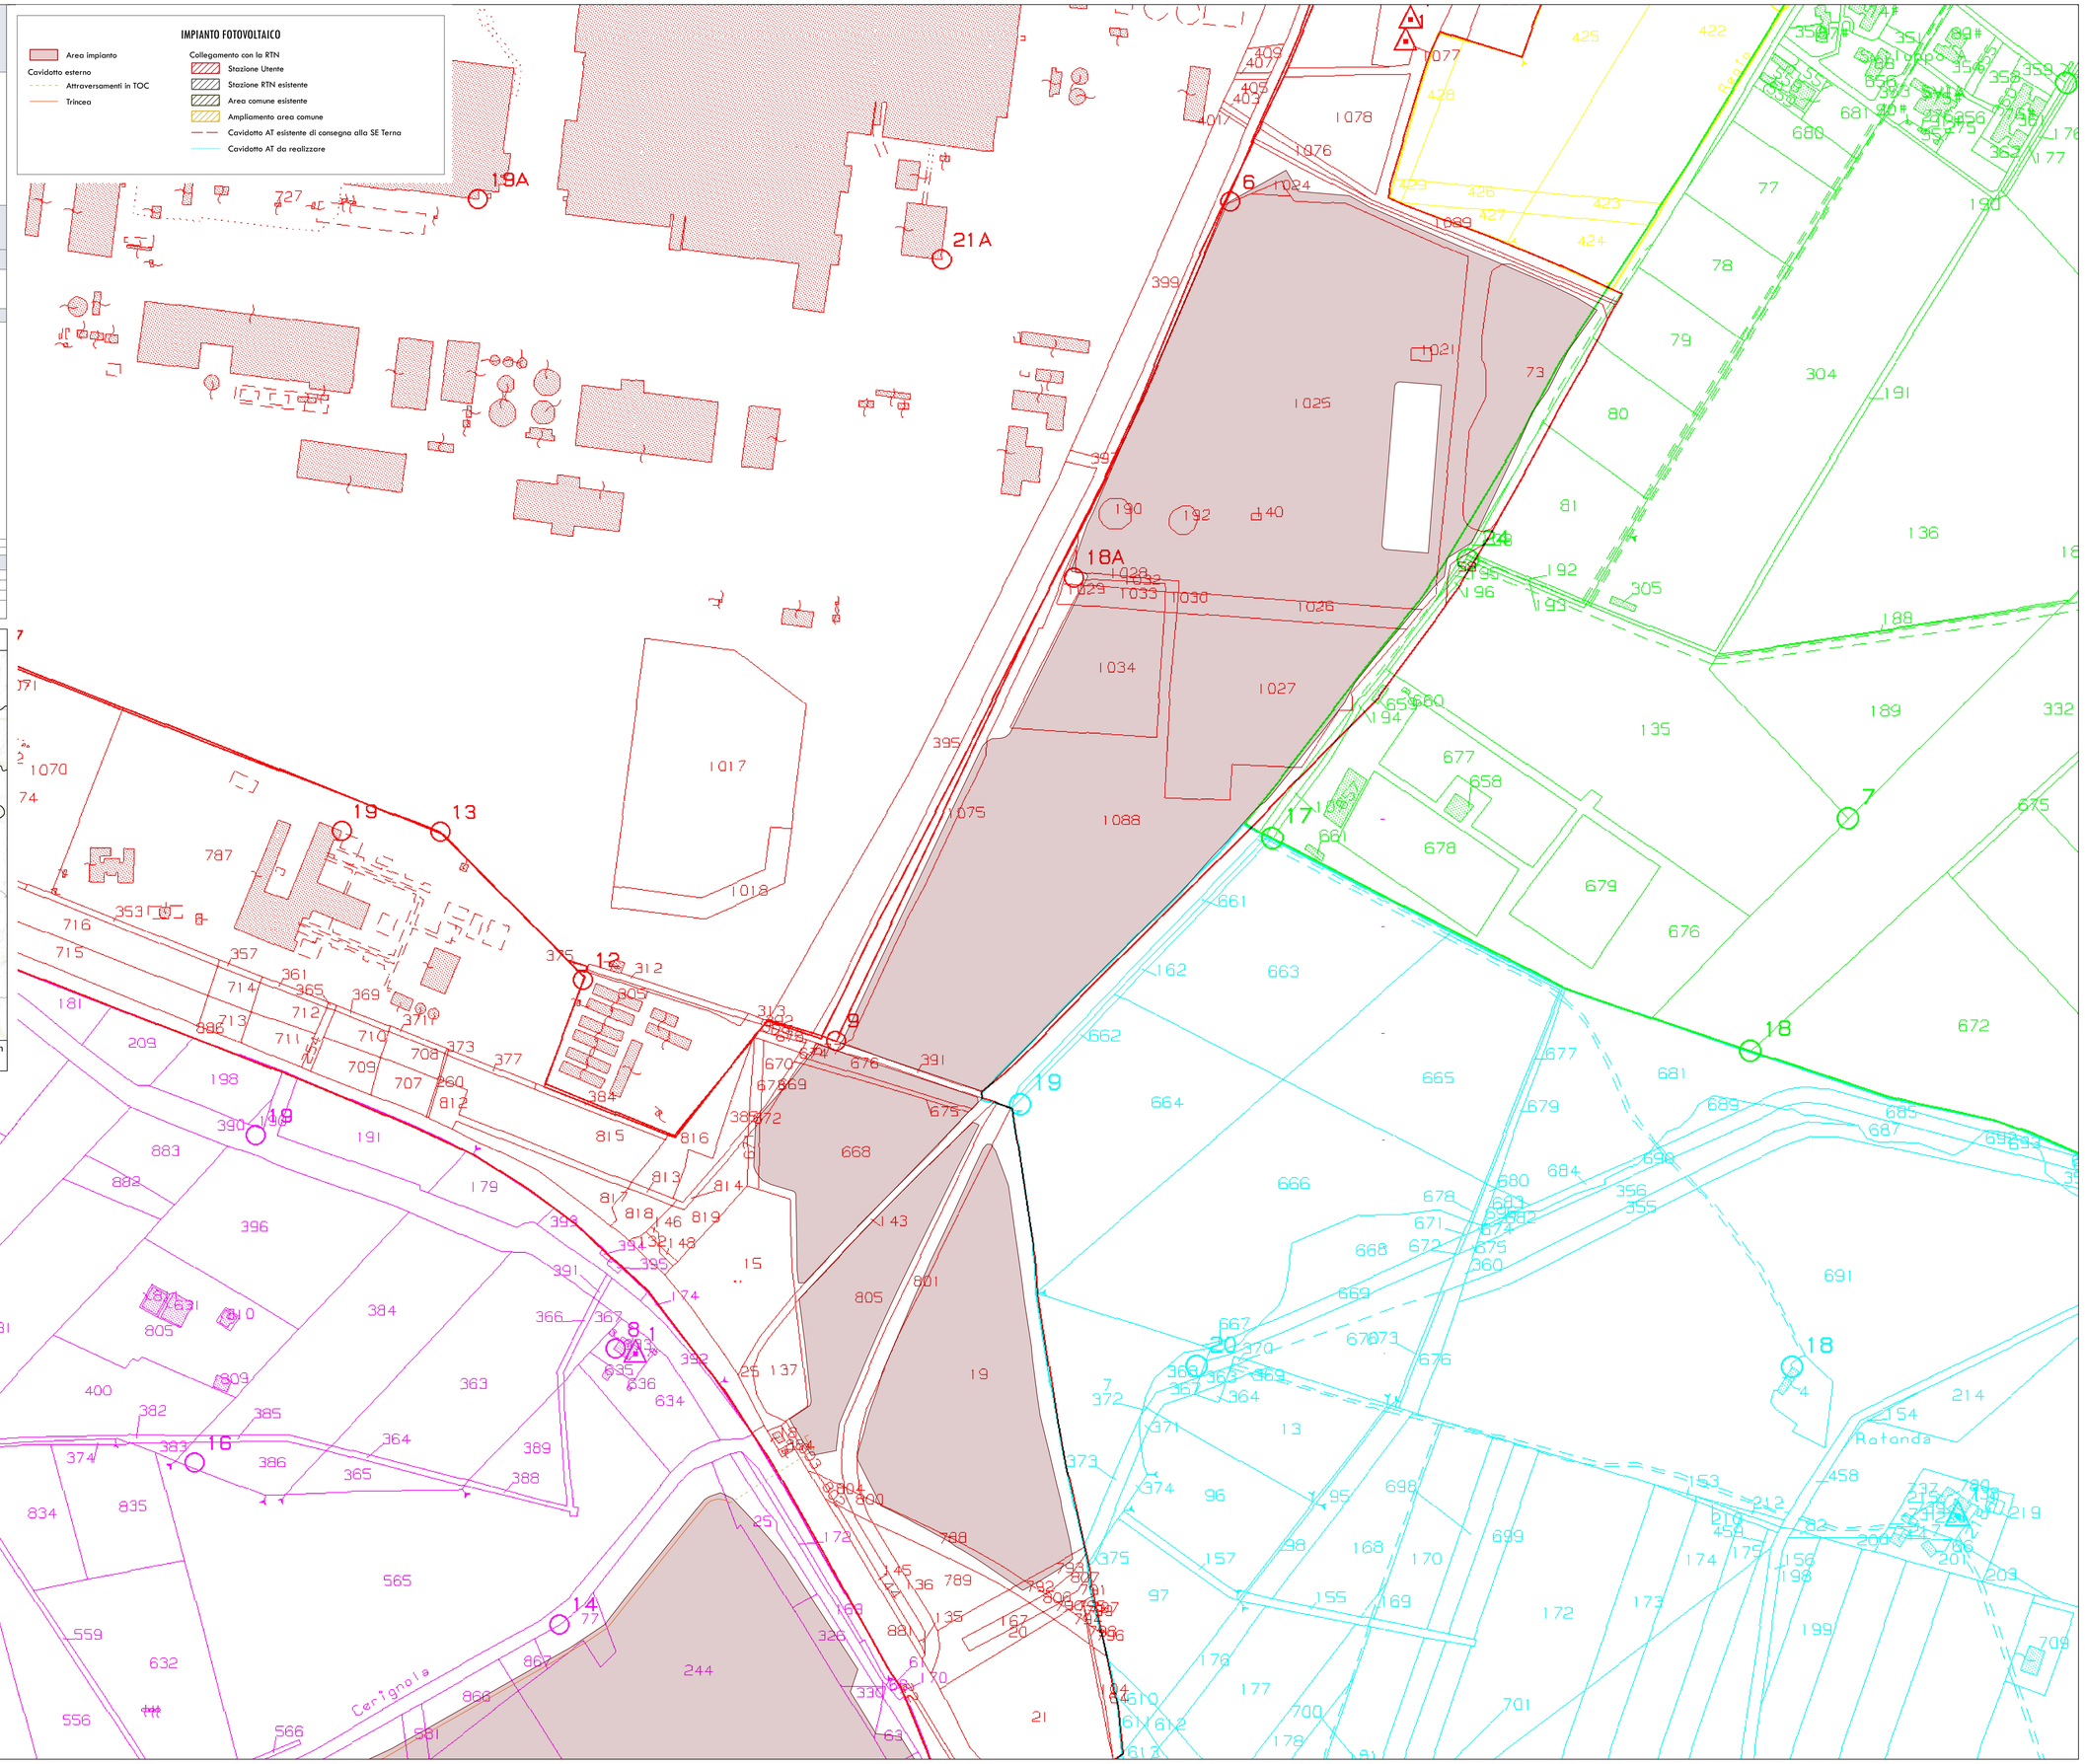
- Area impianto
- Cavidotto esterno
- Attraversamenti in TOC
- Trincea
- Collegamento con la RTN
- Stazione Utente
- Stazione RTN esistente
- Area comune esistente
- Ampliamento area comune
- Cavidotto AT esistente di consegna alla SE Terna
- Cavidotto AT da realizzare