CABINA DI CAMPO
Scala 1:30

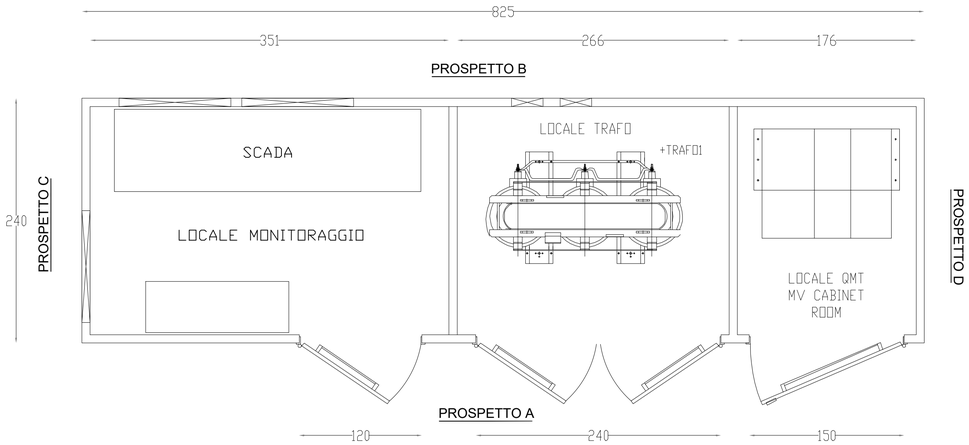

PIANTA CABINA DI CAMPO

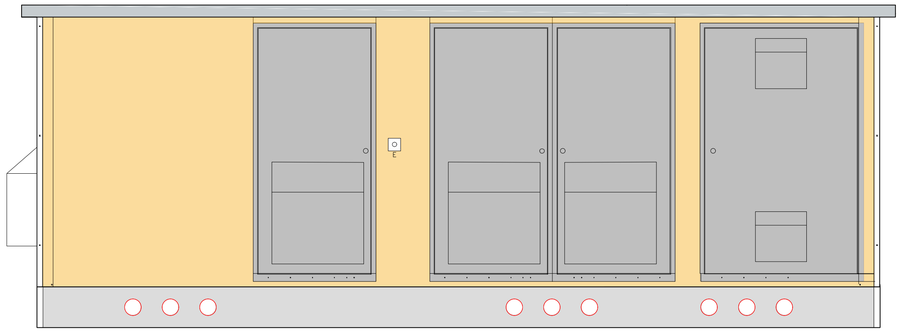

PROSPETTO A

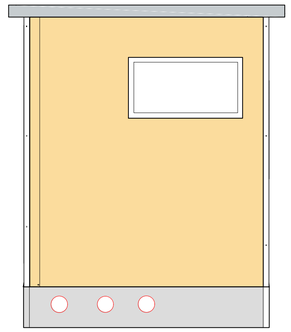

PROSPETTO C

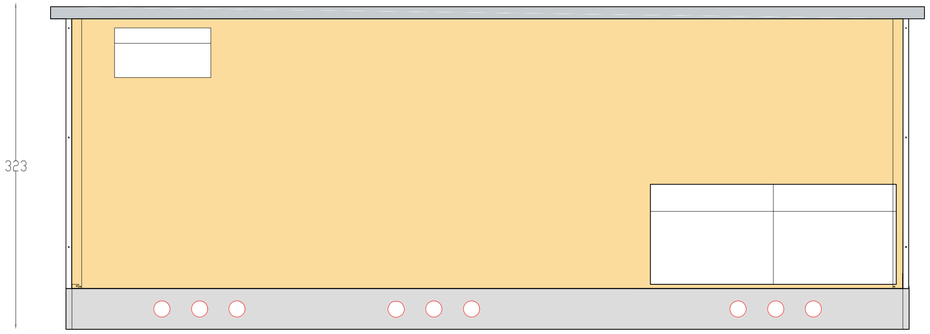

PROSPETTO B

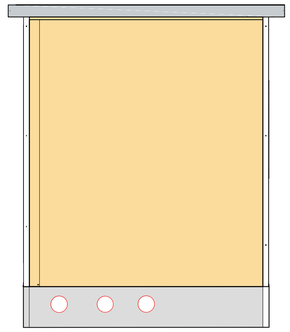

PROSPETTO D

CABINA DI CONSEGNA
Scala 1:40

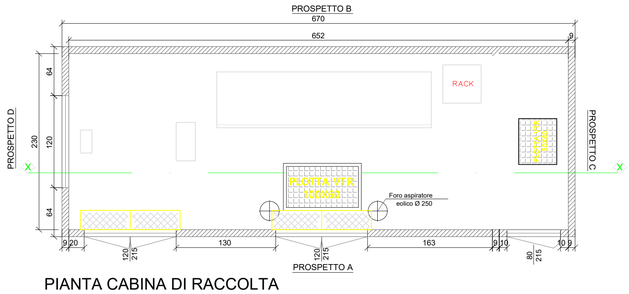

PIANTA CABINA DI RACCOLTA

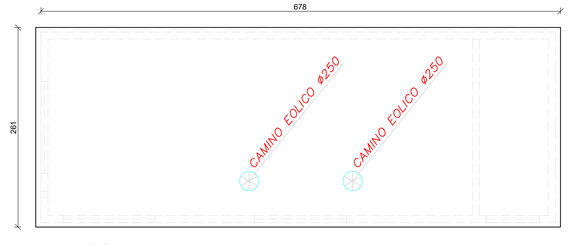

PIANTA COPERTURA

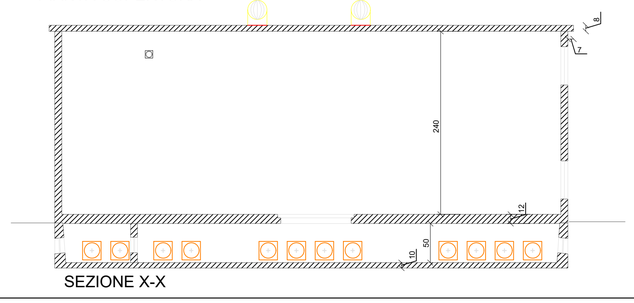

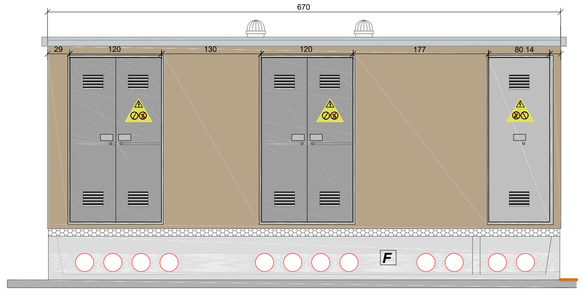

PROSPETTO A

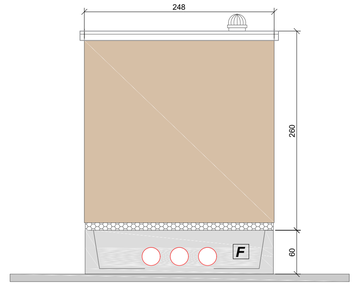

PROSPETTO D

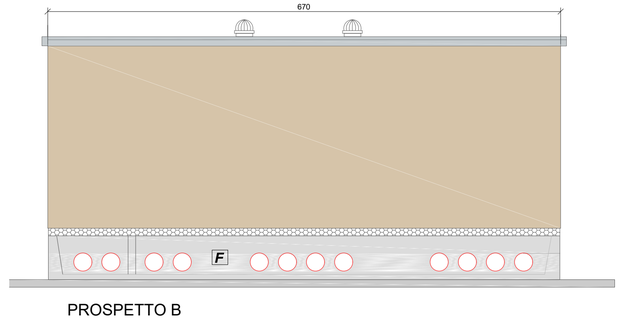

PROSPETTO B

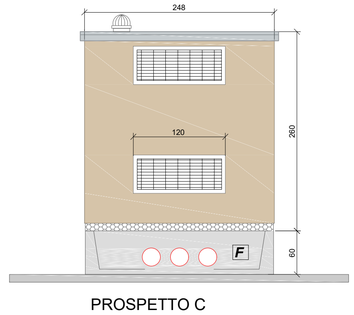

PROSPETTO C

PROGETTO DI RIQUALIFICAZIONE EX ZUCCHERIFICIO SITO NELLA ZONA INDUSTRIALE DI MELFI (PZ) MEDIANTE REALIZZAZIONE DI IMPIANTO FOTOVOLTAICO DENOMINATO "FENIX" E DELLE RELATIVE OPERE DI CONNESSIONE ALLA RTN

POTENZA NOMINALE 70 MW

REGIONE BASILICATA | PROVINCIA di POTENZA | COMUNE di MELFI

Località "Zona Industriale San Nicola di Melfi"

Scala:	Formato Stampa:	PROGETTO DEFINITIVO
VARIE	A0	

ELABORATO

A.12.b.10 — *CABINE ELETTRICHE*

Progettazione:

R.S.V. Design Studio S.r.l.
Piazza Carmine, 5 | 84077 Torre Orsaia (SA)
P.IVA 05859700656
Tel./fax:+39 0974 985490 | e-mail: info@rsv-ds.it

Committenza:

VERUS S.r.l.
Via Della Tecnica,18
85100 Potenza (PZ)
P.IVA 02059170767
Indirizzo pec: verus.srl@pec.it

MACCHIA DONATO 15.05.2024 12:41:19 GMT+01:00

Catalogazione Elaborato	PZ_FNX_A12_b10_CABINE ELETTRICHE.pdf
	PZ_FNX_A12_b10_CABINE ELETTRICHE.dwg

Data	Motivo della revisione:	Redatto:	Controllato:	Approvato:
Gennaio 2024	Prima emissione	LS	QV/AS	VERUS S.r.l

Il presente elaborato è di proprietà di R.S.V. Design Studio S.r.l. Non è consentito riprodurlo o comunque utilizzarlo senza autorizzazione scritta di R.S.V. Design Studio S.r.l.