Profili Area Vasche - Scala 1:1000

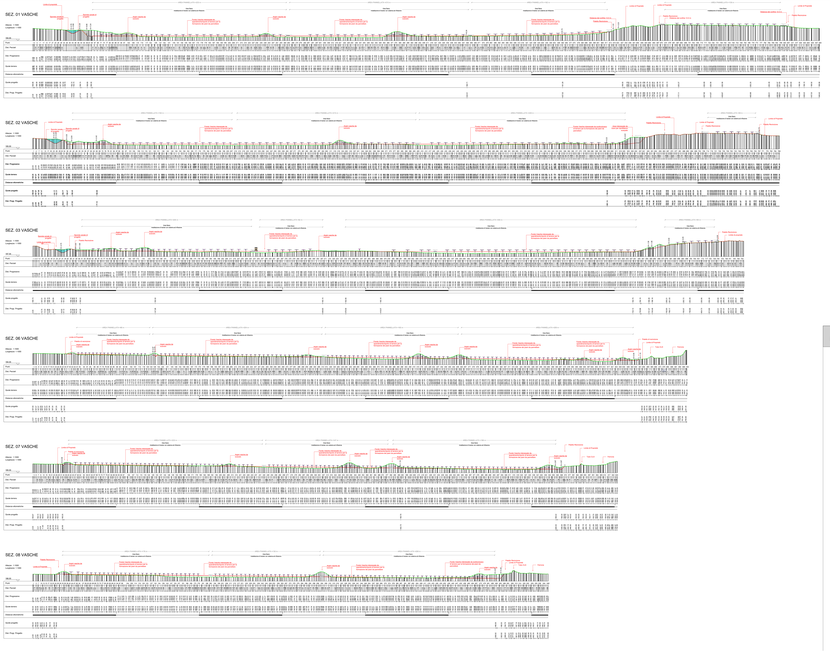

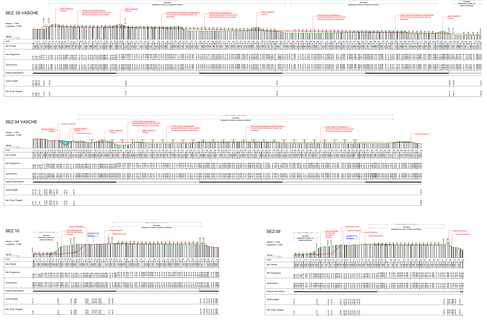

Profili Area Nord - Scala 1:1000

Profili Area Nord (Area ex zuccherificio) - Scala 1:1000

Planimetria con indicazione Profili - Scala 1:3000

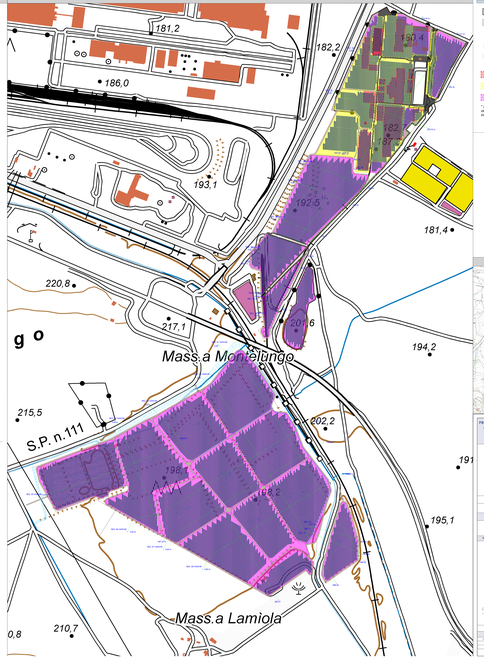

LEGENDA

Impianto Fotovoltaico
- Area Impianto
- Area Transladati
- Vigneto di progetto
- Cavidotti Ingresso
- Cabina di Consegna
- Cabina di Campo

Collegamenti
- Cavidotto 150 kV da realizzare
- Cavidotto 150 kV esistente
- Cavidotto 30kV - TOC
- Cavidotto 30 kV - Trincea
- Cavidotto Interno - Trincea
- Cavidotto Interno - TOC

Stazione Elettrica
- Stazione Elettrica RTN - Esistente
- Ampliamento area stazione AT esistente
- Area stazione esistente
- Stazione Utente 30/150 kV

Tipologia Tracker
- Installazione di tracker con sistema a sezione mista su terreno orizzontale (con pendenza verso le fondazione)
- Installazione di tracker con sistema ad inflissione ed a sezione mista parzialmente in in zx cantiere industriale
- Installazione di tracker con sistema ad infissione ed a sezione mista

* per le soluzioni sono le scelte di scale stesse utilizzate per infiggere o ancorare sono meglio definite in fase di progettazione esecutiva, sulla base di indagini e di maggiori dettagli da realizzare in sito.

Confini Territoriali
- Confine Comunale
- Quota Terreno Sala di Atella
- Quota Terreno Sala di Pugliano

INQUADRAMENTO GENERALE

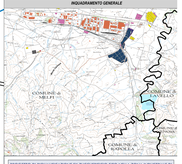

PROGETTO DI RIQUALIFICAZIONE EX ZUCCHERIFICIO SITO NELLA ZONA INDUSTRIALE DI NOCERA (PZ) MEDIANTE REALIZZAZIONE DI IMPIANTO FOTOVOLTAICO DENOMINATO "FENIX" E DELLE RELATIVE OPERE DI CONNESSIONE ALLA RTN

POTENZA NOMINALE PD MW

REGIONE BASILICATA	PROVINCIA di POTENZA	COMUNE di NOCERA

Località "Zona Industriale San Nicola di Melfi"

Tipo	Codice Elaborato	PROGETTO DEFINITIVO
A.T.E.A.R	-	

ELABORATO

SEZIONI TRASVERSALI CARAMPI

Ing/Arch. Nome Cognome

Ordine Professionale n. XXXX

Timbro e firma

Committente

A.T.E.A.R

C.F./P.IVA 01861210763

Via Nicola Fabrizio, 75 - 85100 POTENZA

Tel. 0971 - 472111 - Fax 0971 - 472111 - PEC: ateartenza@pec.it

Progettista

MAGGIORE GIUSEPPE

Via Nicola Fabrizio, 75 - 85100 POTENZA

Tel. 0971 - 472111 - Fax 0971 - 472111 - PEC: giuseppe.maggiore@pec.it

Ordine Prov. Potenza n. 1000

Rev.	Data	Descrizione	Redatto	Verificato	Approvato
00	Giugno 2021	Prima emissione			