



TRACKER "CONVERT" 1P60

VISTA DALL'ALTO CON PANNELLI POSIZIONATI CON INCLINAZIONE PARI A 0°
TRACKER "CONVERT" 1P60 = Tracker con 60 moduli installati

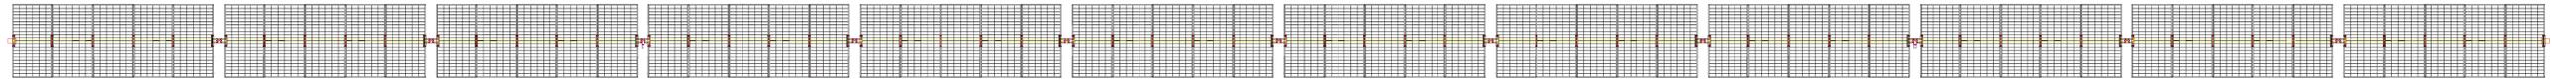


VISTA FRONTALE CON PANNELLI POSIZIONATI CON INCLINAZIONE PARI A 0°
TRACKER "CONVERT" 1P60 = Tracker con 60 moduli installati

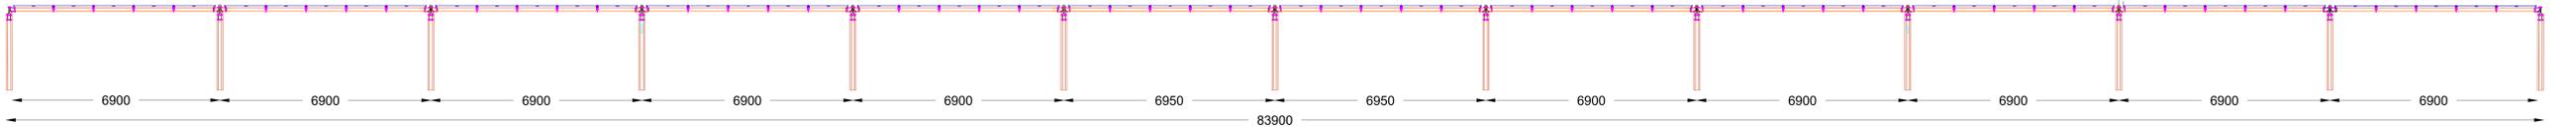


TRACKER "CONVERT" 1P30

VISTA DALL'ALTO CON PANNELLI POSIZIONATI CON INCLINAZIONE PARI A 0°
TRACKER "CONVERT" 1P30 = Tracker con 30 moduli installati

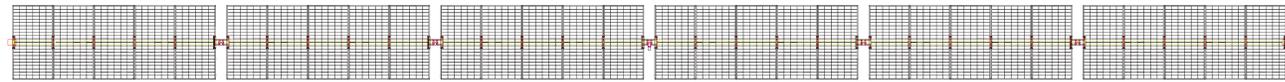


VISTA FRONTALE CON PANNELLI POSIZIONATI CON INCLINAZIONE PARI A 0°
TRACKER "CONVERT" 1P30 = Tracker con 30 moduli installati

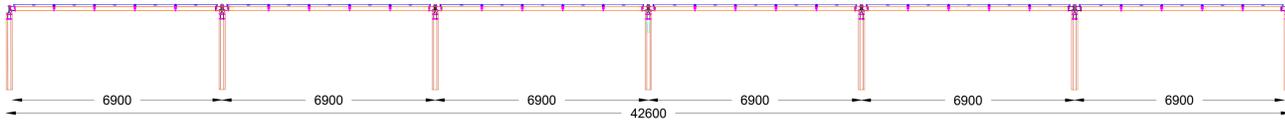


TRACKER "CONVERT" 1P15

VISTA DALL'ALTO CON PANNELLI POSIZIONATI CON INCLINAZIONE PARI A 0°
TRACKER "CONVERT" 1P15 = Tracker con 15 moduli installati

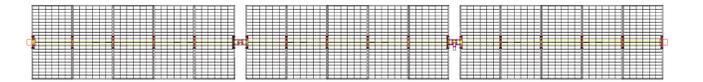


VISTA FRONTALE CON PANNELLI POSIZIONATI CON INCLINAZIONE PARI A 0°
TRACKER "CONVERT" 1P15 = Tracker con 15 moduli installati

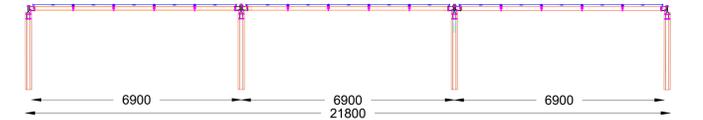

SEZIONI TRACKER - Scala 1:20


Vista Laterale
(inclinazione 55°)

Vista Laterale
(inclinazione 0°)

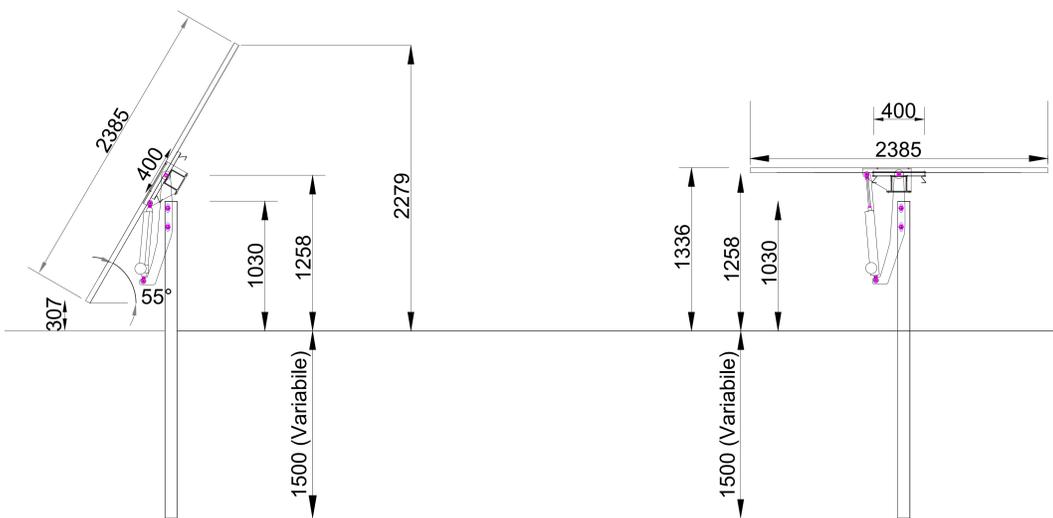


SEZIONE TRASVERSALE - Scala 1:20

Vista Laterale
(inclinazione 55°)

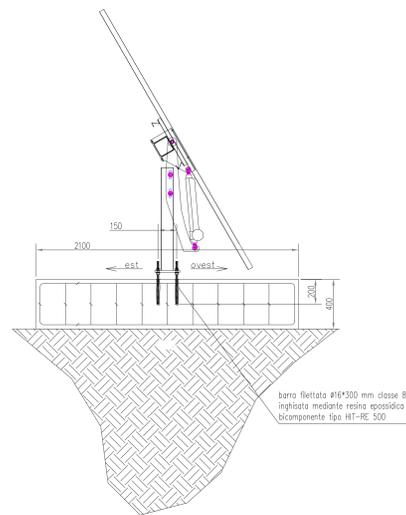

PIANTA PLINTO/ZAVORRA DI FONDAZIONE - Scala 1:20

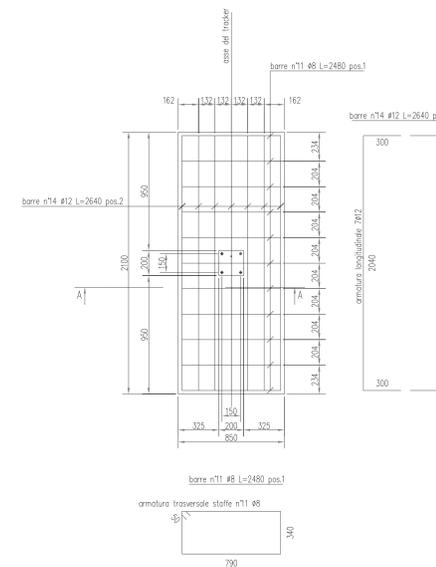

PROGETTO DI RIQUALIFICAZIONE EX ZUCCHERIFICIO SITO NELLA ZONA INDUSTRIALE DI MELFI (PZ) MEDIANTE REALIZZAZIONE DI IMPIANTO FOTOVOLTAICO DENOMINATO "FENIX" E DELLE RELATIVE OPERE DI CONNESSIONE ALLA RTN

POTENZA NOMINALE 70 MW

REGIONE BASILICATA | PROVINCIA di POTENZA | COMUNE di MELFI
Località "Zona Industriale San Nicola di Melfi"

Scala: - | Formato Stampa: AO

PROGETTO DEFINITIVO

ELABORATO

A.16.b.9 | PARTICOLARI PANNELLI E SISTEMI DI ANCORAGGIO

Progettazione: **S.V. Design Studio S.r.l.** | Comitato: **VERUS S.r.l.**

Elaborazione Elaborato: **PZ_PNE_A16_B9_PARTICOLARI PANNELLI E SISTEMI DI ANCORAGGIO.pdf**
PZ_PNE_A16_B9_PARTICOLARI PANNELLI E SISTEMI DI ANCORAGGIO.dwg

Rev.	Data	Descrizione	Autore	Verificatore	Approvatore
01	02/09/2024	Primo avvio	LS	GV/AS	VERUS S.r.l.

Il presente elaborato è di proprietà di S.V. Design Studio S.r.l. Non è consentito riprodurre o comunque utilizzare senza autorizzazione scritta di S.V. Design Studio S.r.l.

