


Panoramica - individuazione ingombro impianto



Individuazione con ottici su ortofoto - Scala 1:5.000

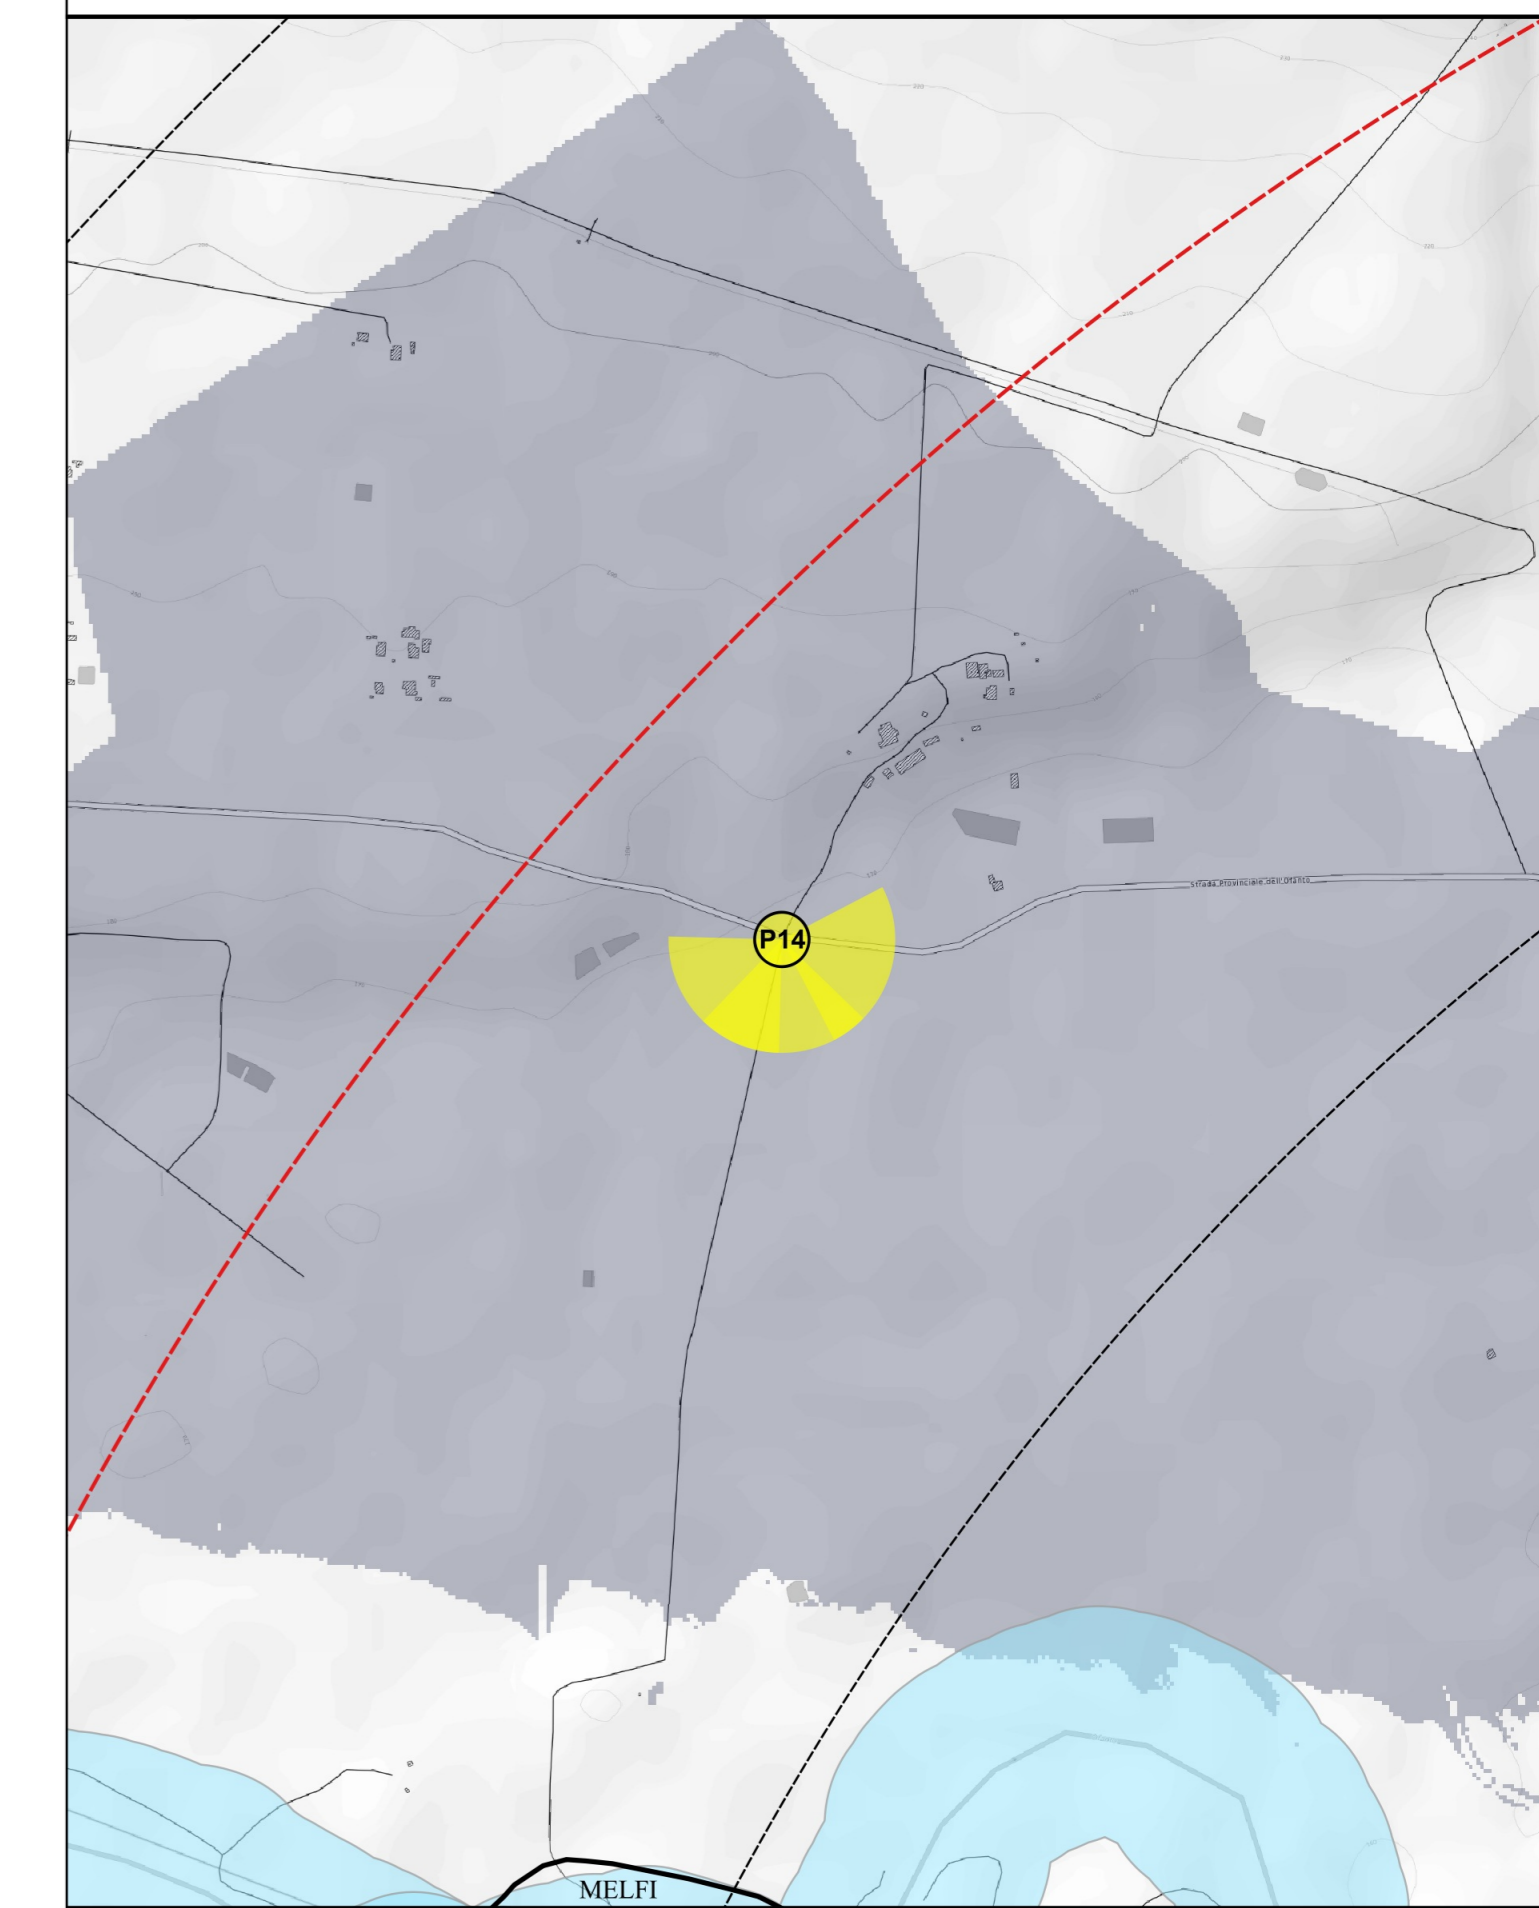

Documentazione fotografica: Stato di fatto



Fotosimulazione: Stato di progetto



PROGETTO DI RIQUALIFICAZIONE EX ZUCCHERIFICIO SITO NELLA ZONA INDUSTRIALE DI MELFI (PZ) MEDIANTE REALIZZAZIONE DI IMPIANTO FOTOVOLTAICO DENOMINATO "FENIX" E DELLE RELATIVE OPERE DI CONNESSIONE ALLA RTN

POTENZA NOMINALE 70 MW

REGIONE BASILICATA | PROVINCIA DI POTENZA | COMUNE DI MELFI

Località "Zona Industriale San Nicola di Melfi"

Scale: Varie | Formato Stampa: AO

PROGETTO DEFINITIVO

ELABORATO

A13.20 | Analisi percettiva - Documentazione fotografica e fotosimulazione dell'intervento (P14)

Progettazione: **S.D.V. DESIGN STUDIO S.R.L.** | COMMITTEO: **VERUS S.R.L.**

Collaborazione: **SPERANZA ASSOCIATI** | **ANTONIO**

| DATA | REDAZIONE | REDAZIONE | REDAZIONE | REDAZIONE |
|---------------|----------------|-----------|-----------|--------------|
| Genembre 2024 | Primo ambiente | RII | ESV | VERUS S.R.L. |

Il presente elaborato è di proprietà di S.D.V. Design Studio S.r.l. Non è consentito riprodurlo o comunque utilizzarlo senza autorizzazione scritta di S.D.V. Design Studio S.r.l.