


Documentazione fotografica: Stato di fatto



Fotosimulazione: Stato di progetto

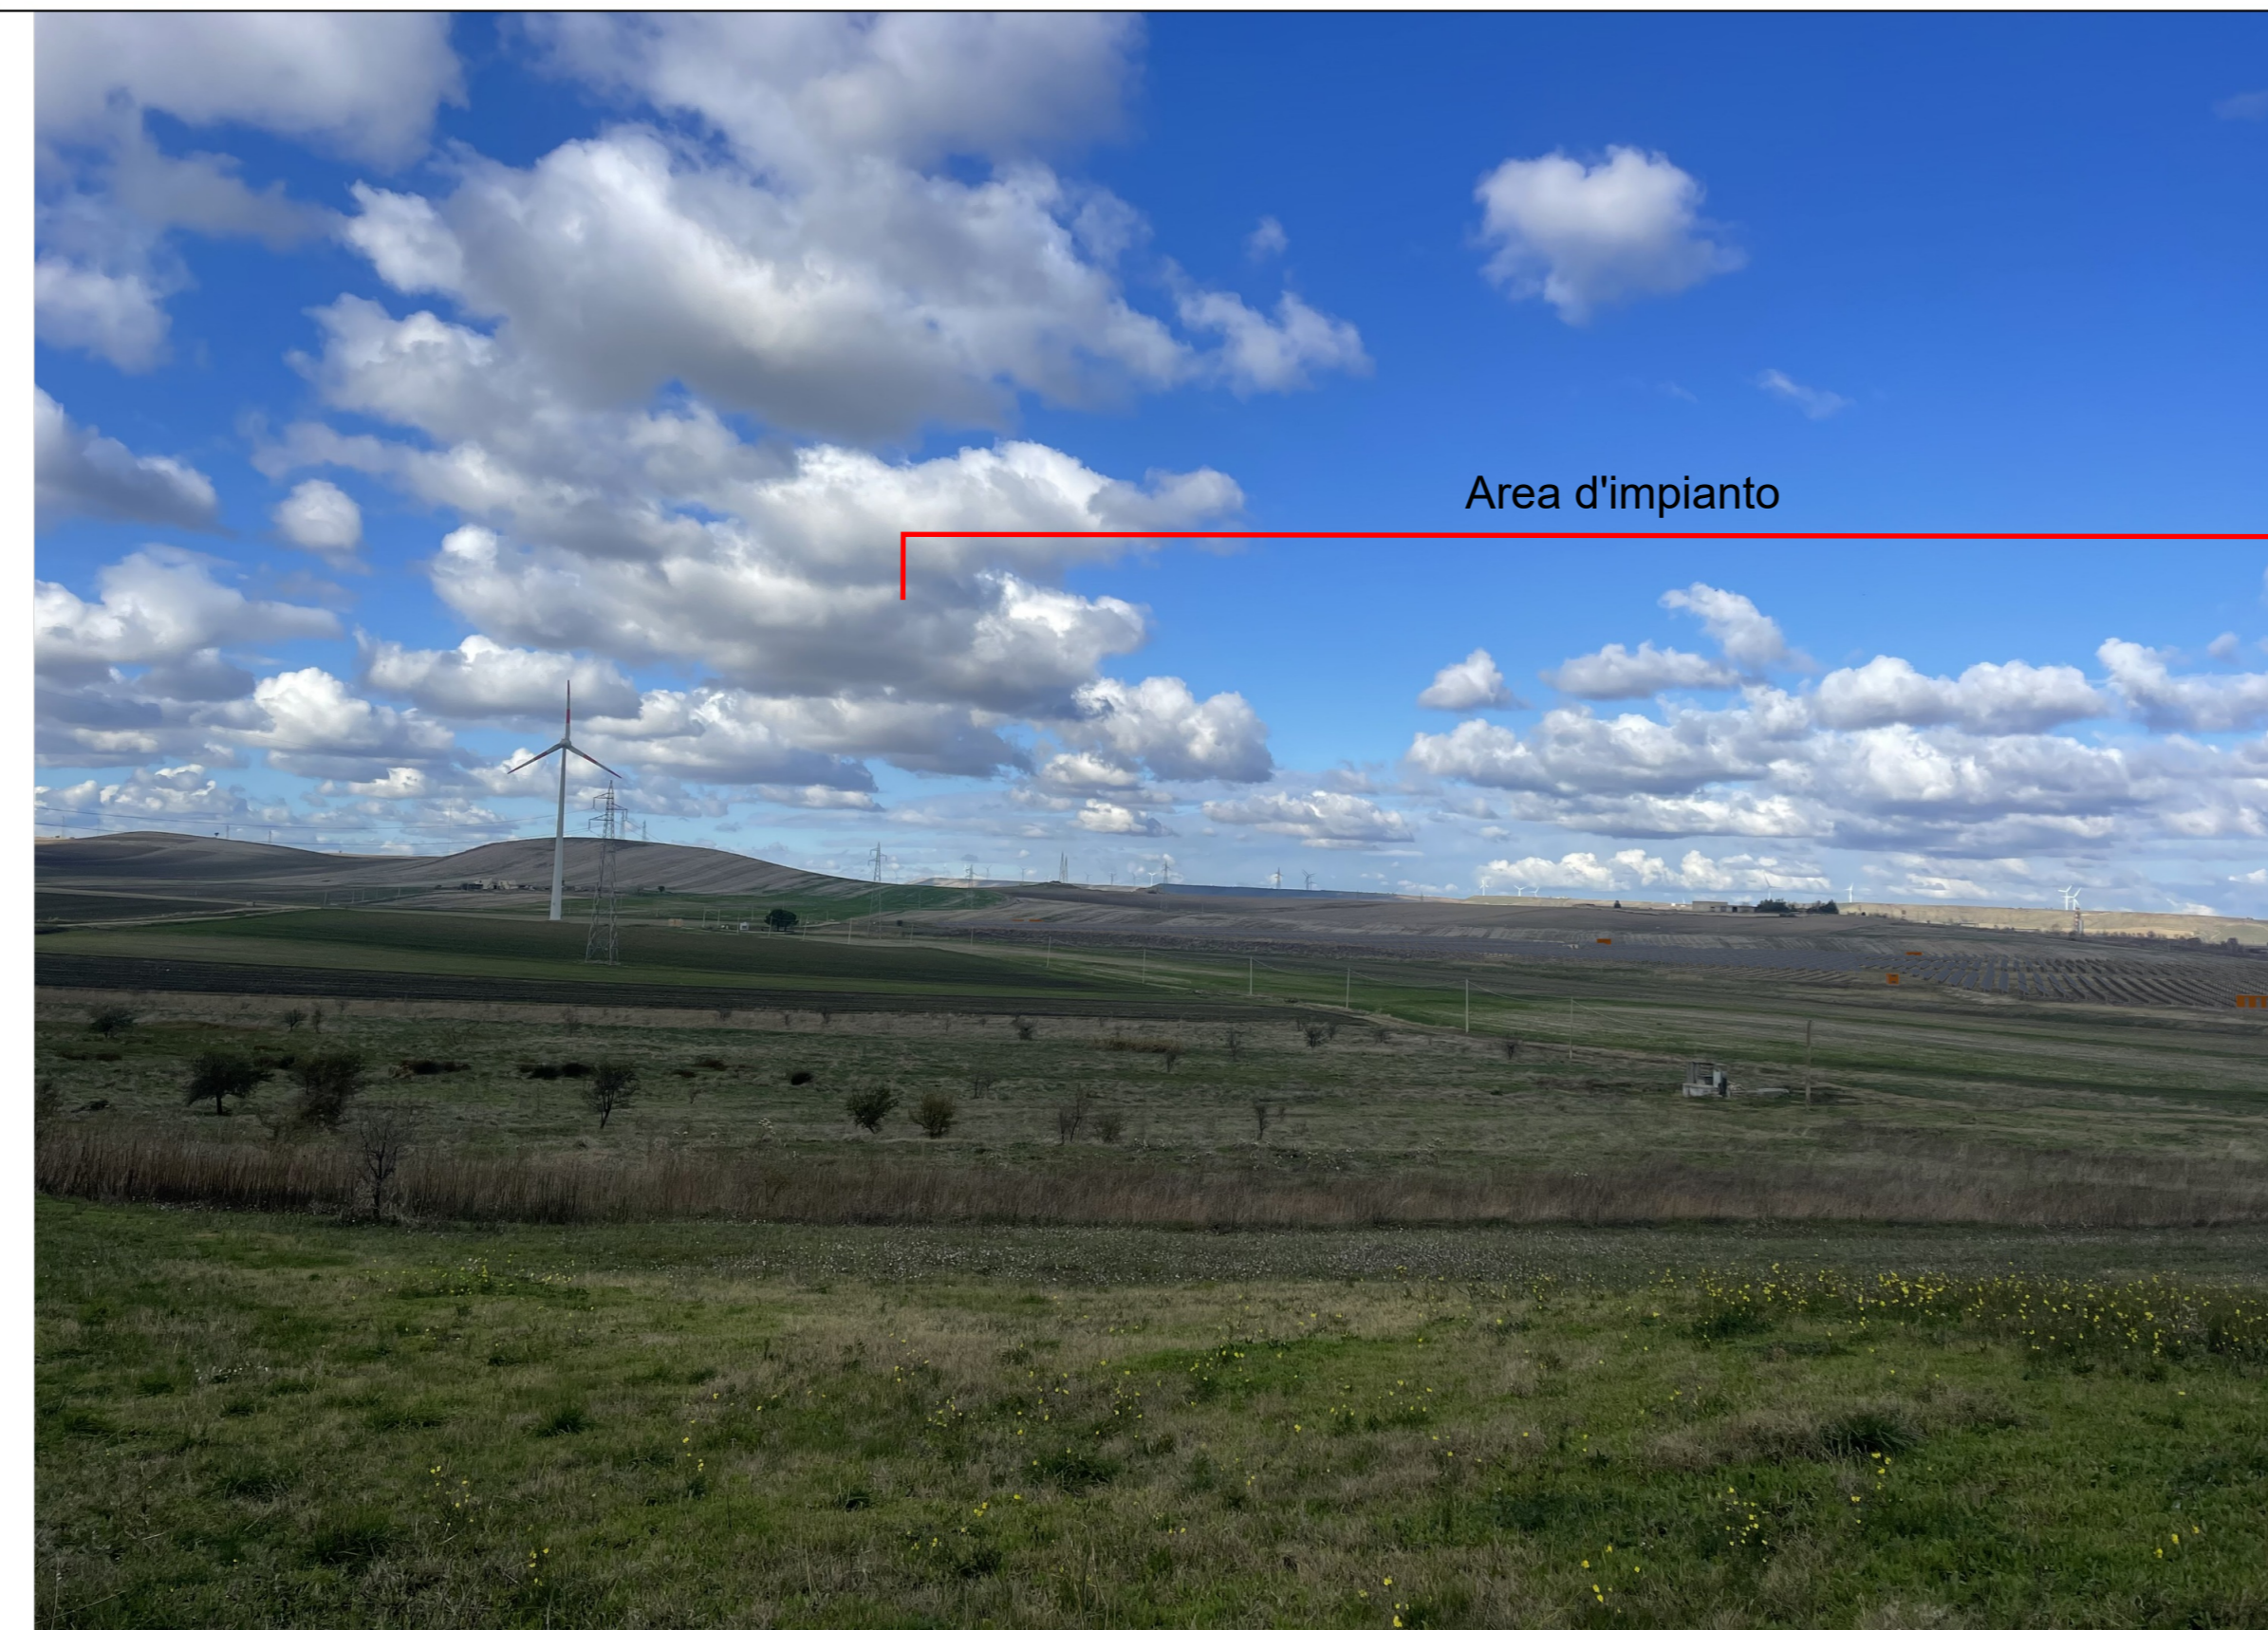

PROGETTO DI RIQUALIFICAZIONE EX ZUCCHERIFICIO SITO NELLA ZONA INDUSTRIALE DI MELFI (PZ)  
 MEDIANTE REALIZZAZIONE DI IMPIANTO FOTOVOLTAICO DENOMINATO "FENIX"  
 E DELLE RELATIVE OPERE DI CONNESSIONE ALLA RTN

POTENZA NOMINALE 70 MW

REGIONE BASILICATA	PROVINCIA di POTENZA	COMUNE di MELFI
Località "Zona Industriale San Nicola di Melfi"		

Scala: Formato Stampa: Varie AO

**PROGETTO DEFINITIVO**

ELABORATO

A13.20 Analisi percettiva - Documentazione fotografica e fotosimulazione dell'intervento (P4)

<p>Progettazione:</p> <p>S.T.I.G. S.p.A.          B.S.V. Design Studio S.r.l.          Piazza Genova, 51   86077 Torre Greca (CE)          71018 SERRAVALLE          Tel. Num. +39 0874 800001   e-mail: info@stiga.it</p>	<p>Committee:</p> <p>VERUS S.r.l.          Via della Spina, 18          81018 Pozzuolo (BN)          P.IVA 020001872          Indirizzo per: verus@verus.it</p>
 Antonio Spina	 Giuseppe Verus

Categorie Elaborato				
Data	Matrice delle revisioni:	Redatto:	Controllato:	Approvato:
Genembre 2024		RSV	RSV	VERUS S.r.l.

Il presente elaborato è di proprietà di B.S.V. Design Studio S.r.l. Non è consentito riprodurlo o comunque utilizzarlo senza autorizzazione scritta di B.S.V. Design Studio S.r.l.