


Panoramica - individuazione ingombro impianto



Individuazione con ottici su ortofoto - Scala 1:5.000

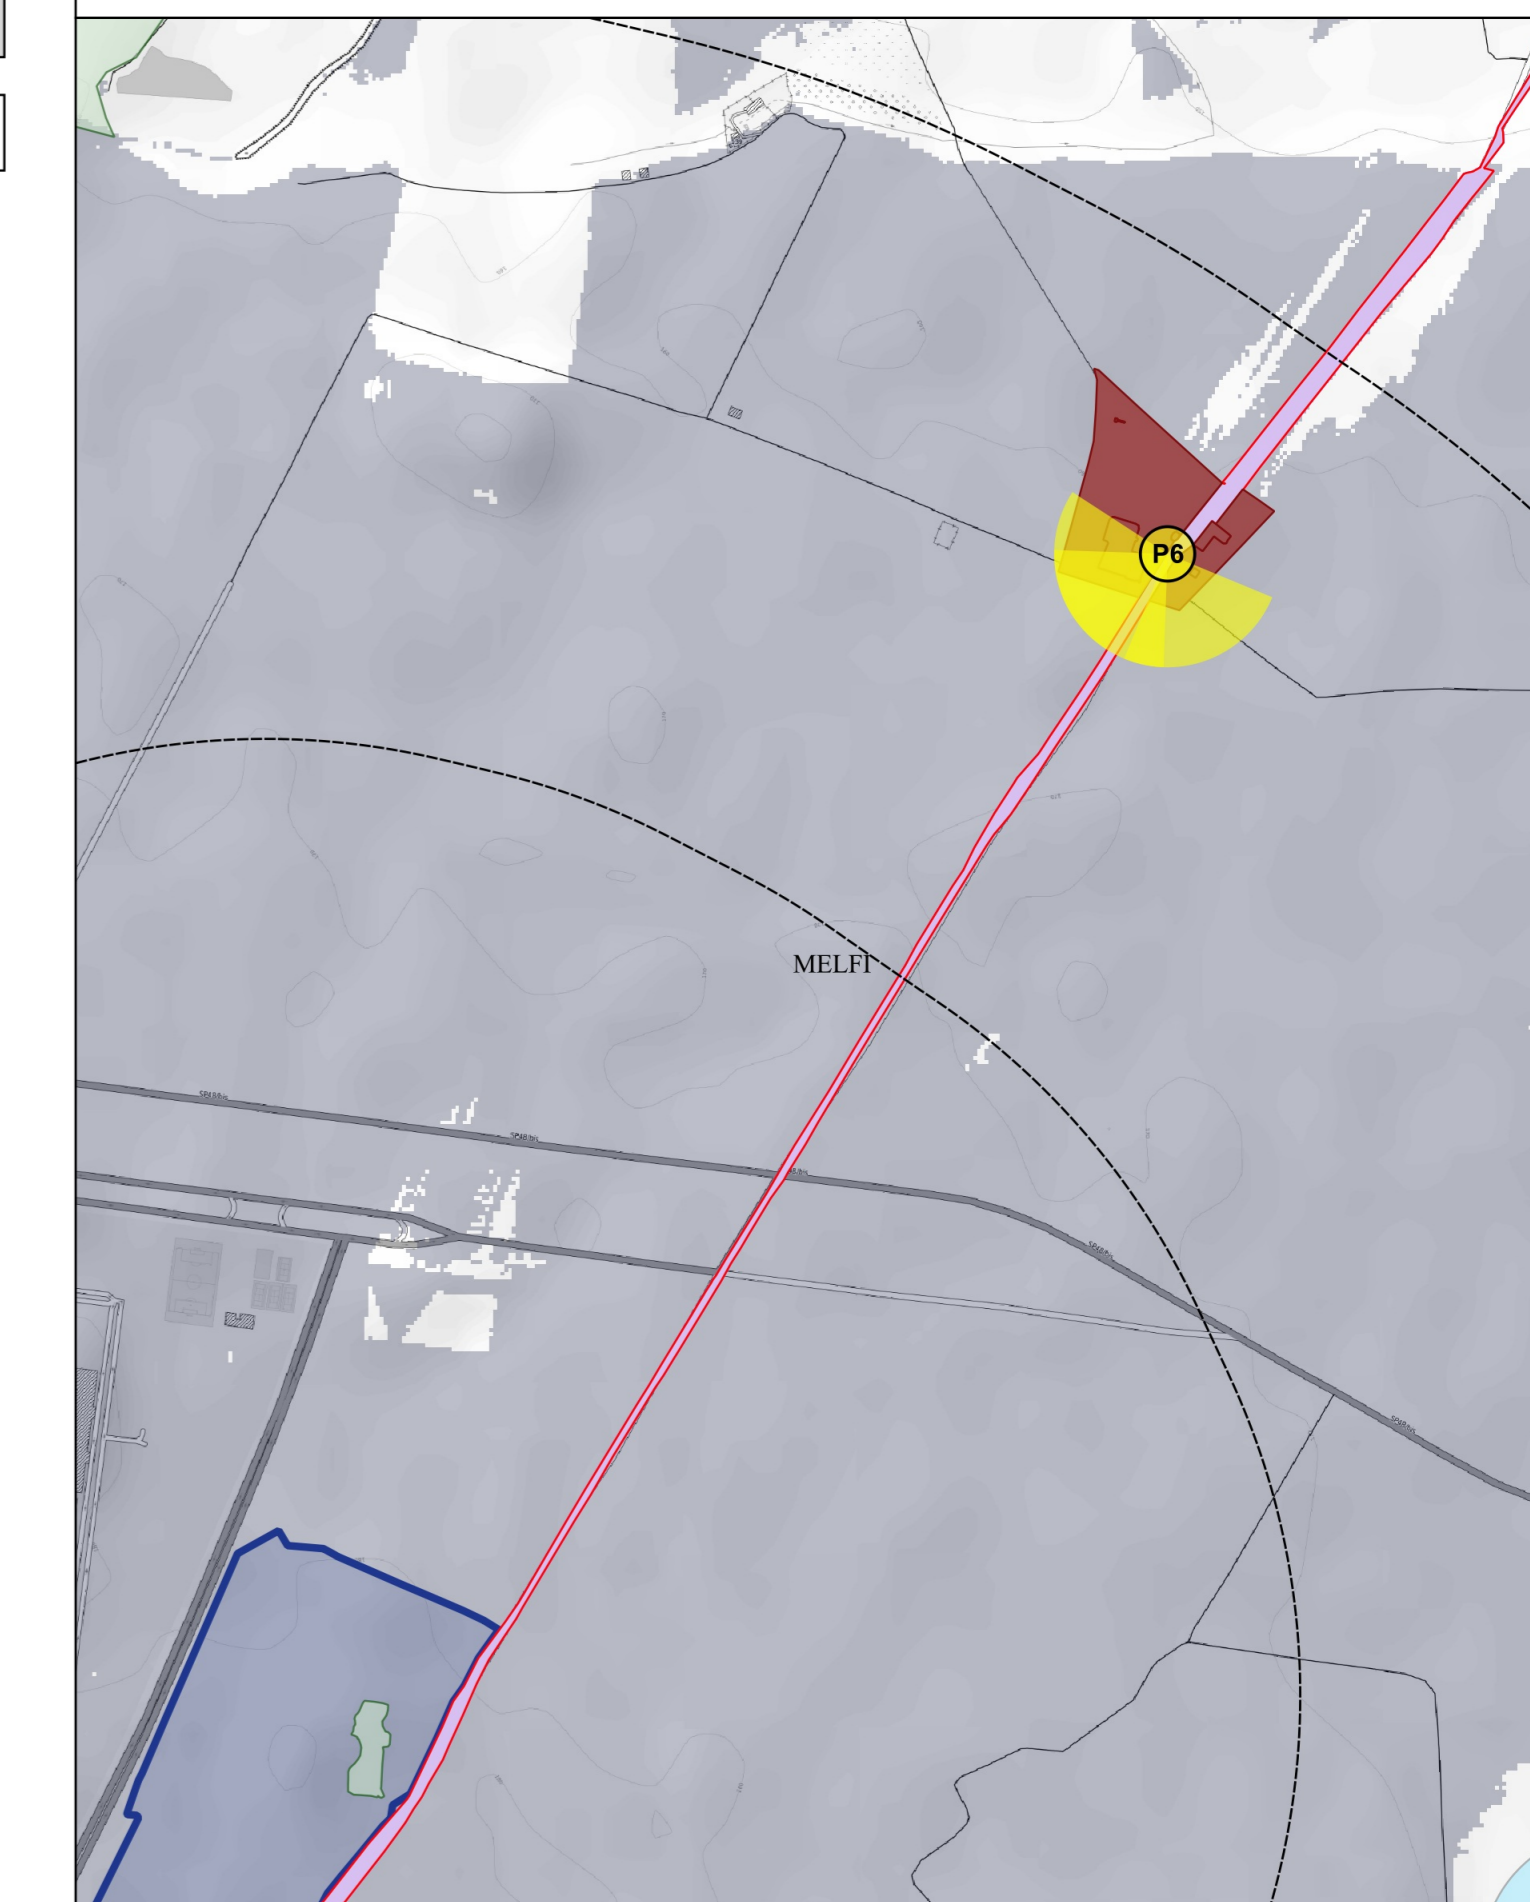

Documentazione fotografica: Stato di fatto



Fotosimulazione: Stato di progetto



PROGETTO DI RIQUALIFICAZIONE EX ZUCCHERIFICIO SITO NELLA ZONA INDUSTRIALE DI MELFI (PZ) MEDIANTE REALIZZAZIONE DI IMPIANTO FOTOVOLTAICO DENOMINATO "FENIX" E DELLE RELATIVE OPERE DI CONNESSIONE ALLA RTN

POTENZA NOMINALE 70 MW

REGIONE BASILICATA | PROVINCIA di POTENZA | COMUNE di MELFI

Località "Zona Industriale San Nicola di Melfi"

Scale: Formato Stampa: Varie AO

PROGETTO DEFINITIVO

ELABORATO

A13.20 | Analisi percettiva - Documentazione fotografica e fotosimulazione dell'intervento (P6)

Progettazione: **DESIGN STUDIO** | COMMITTEE: **VERUS S.R.L.**

VERUS S.R.L. - Via della Strada, 18 - 81018 Pozzuolo (PZ) - Italia - Tel. +39 0874 810001 | Email: info@verus.it

Consiglio Comunale di Melfi | Sindaco: Antonio...

Data	Matrice della revisione	Redatto	Controllato	Approvato
Genembre 2024	Primo emanazione	RS	RSV	VERUS S.R.L.

Il presente elaborato è di proprietà di R.S.V. Design Studio S.r.l. Non è consentito riprodurlo o comunque utilizzarlo senza autorizzazione scritta di R.S.V. Design Studio S.r.l.