

COROGRAFIA Scala 1:500.000


1	22/03/2021	EMISSIONE PER PERMESSI	N.R. CANTIELLO	M. MEDAGLIA	G. CICCARELLI	
0	16/11/2020	EMISSIONE PER COMMENTI	N.R. CANTIELLO	M. MEDAGLIA	G. CICCARELLI	
INDICE	DATA	REVISIONI		ELABORATO	VERIFICATO	APPROVATO
		PROGETTISTA  Rif. TFM: 011-PJ10-033-00-DT-D-5607		Dis. 00-DT-D-5607		
				Fg. 1 di 4		
MET. ALESSANDRIA-CAIRO MONTENOTTE DN 300 (12") - DP 64 bar Varianti per realizzazione Impianti di Lancio/Ricevimento Pig e Rifacimento Impianti di Linea per predisposizione piggabilita' metanodotto				Comm. NR/18016		
				INDICE	1	
				Scala 1:10000		
TRACCIATO DI PROGETTO CON USO DEL SUOLO				Sostituisce il		
				Sostituito dal		

MET. ALESSANDRIA-CAIRO MONTENOTTE DN 300 (12") - DP 64 bar
 Varianti per realizzazione Impianti di Lancio/Ricevimento Pig
 e Rifacimento Impianti di Linea per predisposizione piggabilità' metanodotto

1	22/03/2021	EMISSIONE PER PERMESSI	N.R. CANTIELLO	M. MEDAGLIA	G. CICCARELLI
0	16/11/2020	EMISSIONE PER COMMENTI	N.R. CANTIELLO	M. MEDAGLIA	G. CICCARELLI
INDICE	DATA	R E V I S I O N I			ELABORATO
		PROGETTISTA			Dis. 00-DT-D-5607
		  Rif. TFM: 011-PJ10-033-00-DT-D-5607			Comm. NR/18016

Foglio
2
di 4
Scala
1:10000

TRACCIATO DI PROGETTO CON USO DEL SUOLO

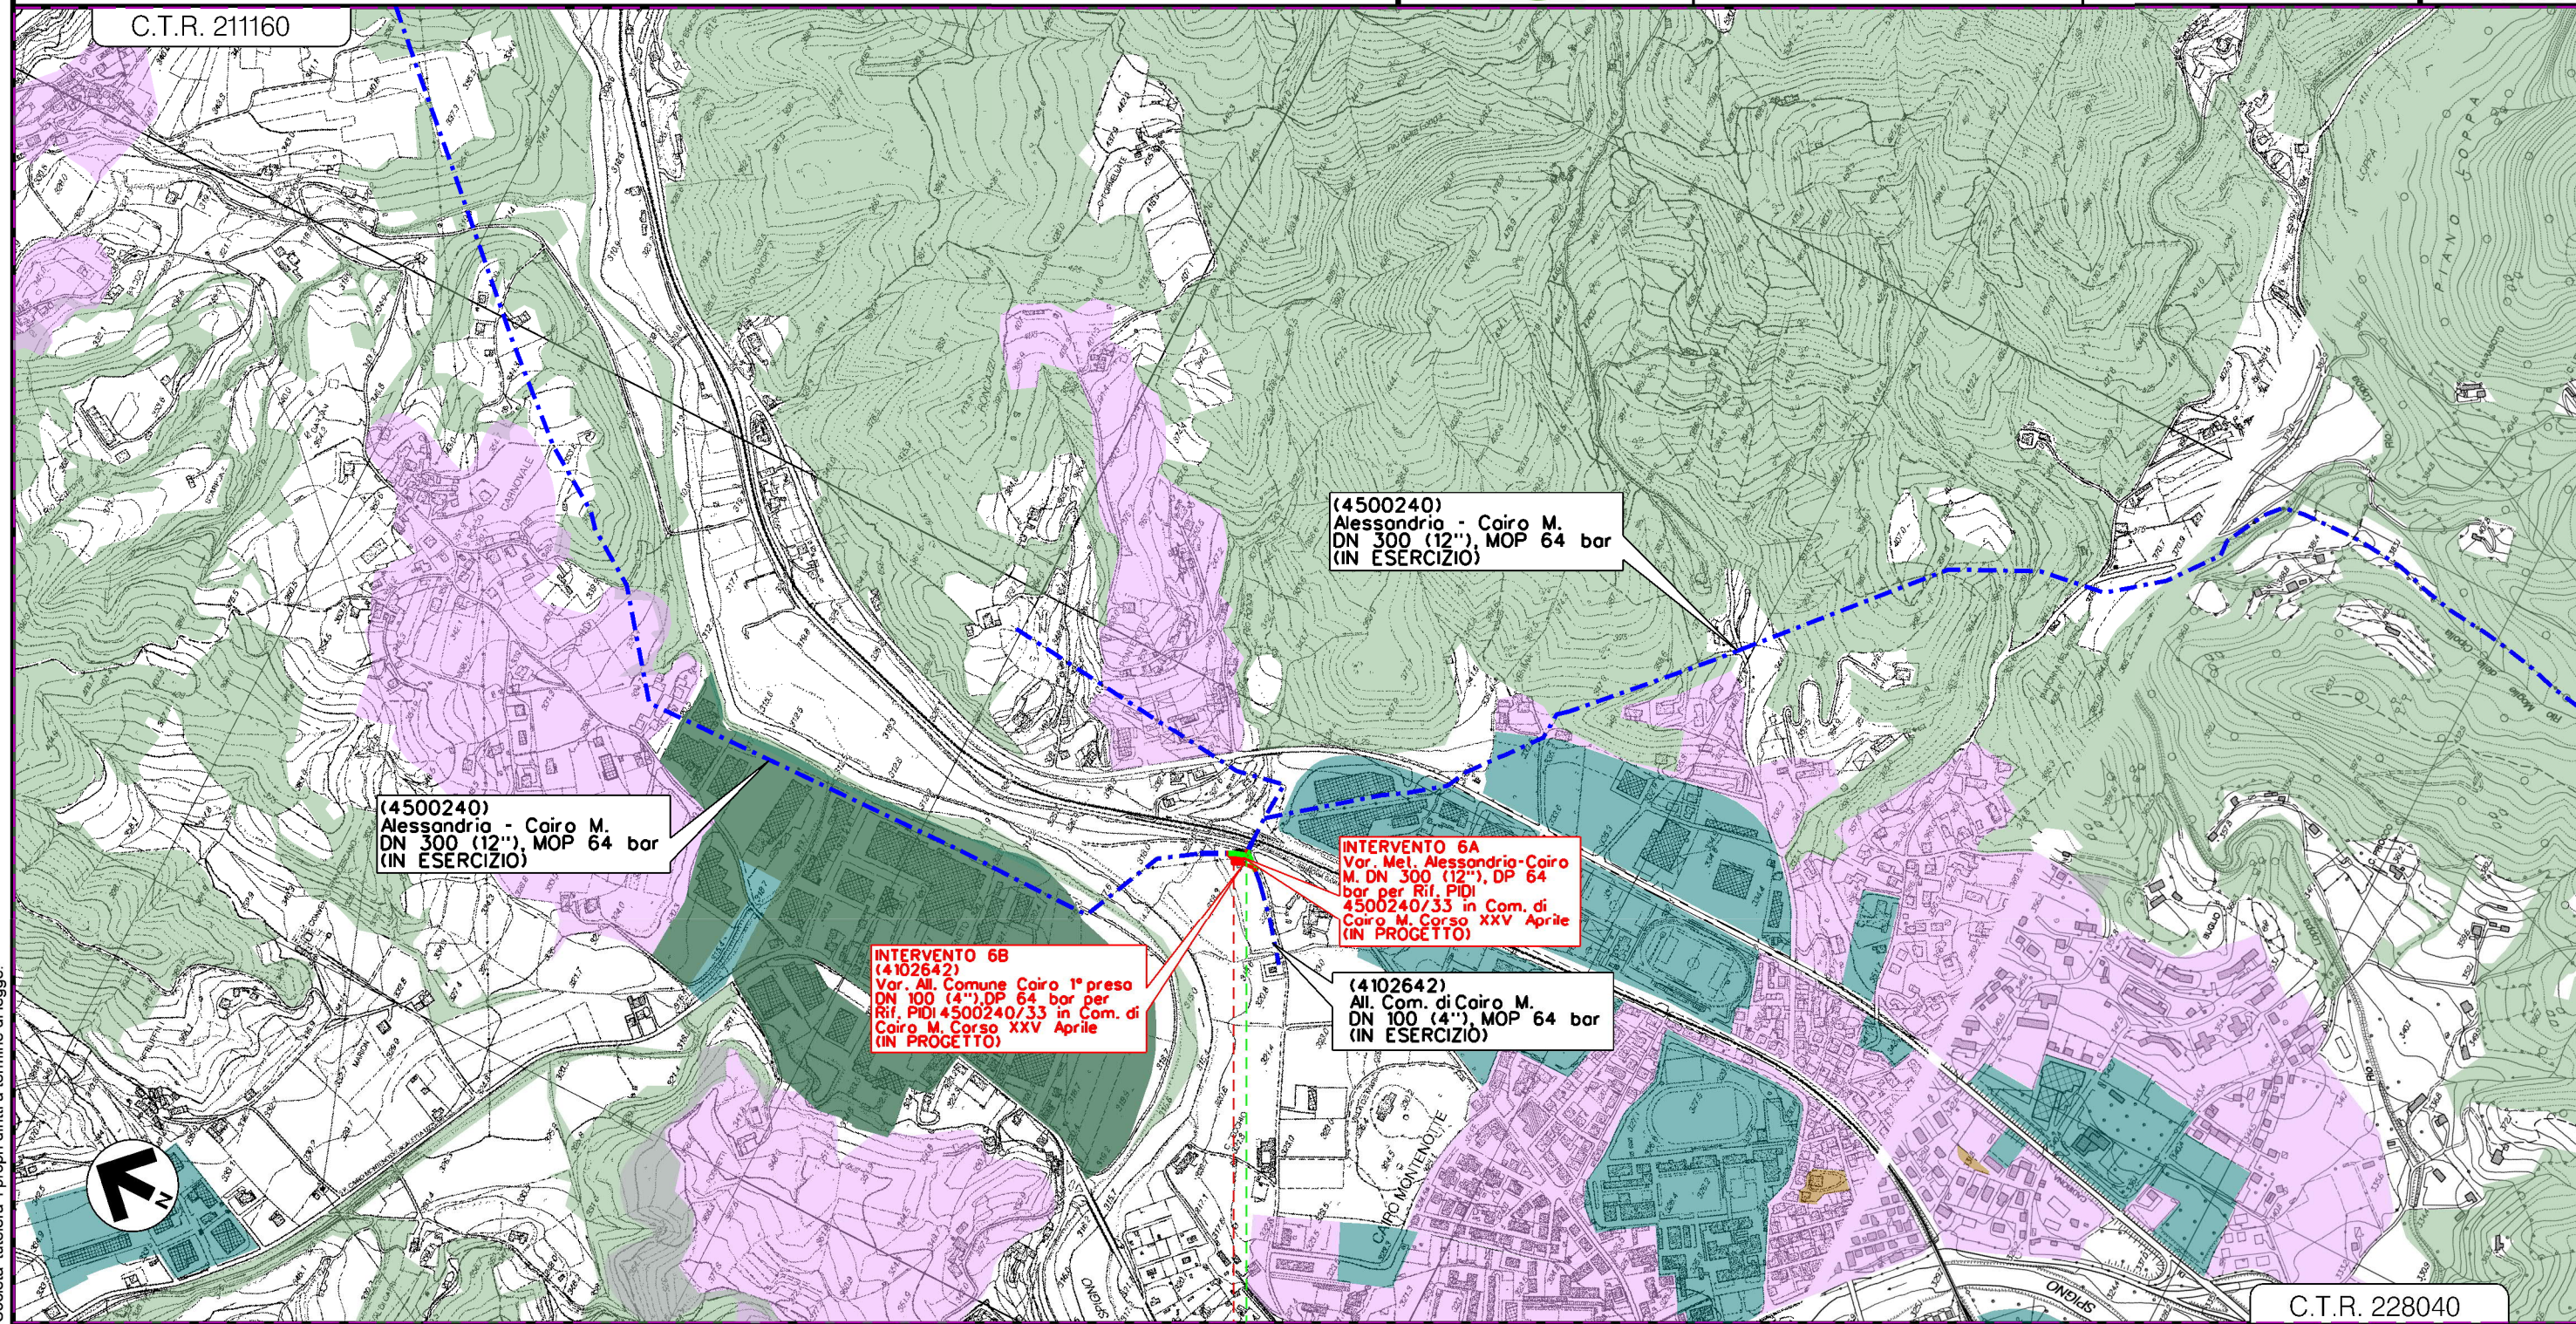

(4500240)
Alessandria - Cairo M.
DN 300 (12"), MOP 64 bar
(IN ESERCIZIO)

(4500240)
Alessandria - Cairo M.
DN 300 (12"), MOP 64 bar
(IN ESERCIZIO)

INTERVENTO 6B
(4102642)
Var. All. Comune Cairo 1° preso
DN 100 (4"), DP 64 bar per
Rif. P.I. 4500240/33 in Com. di
Cairo M. Corso XXV Aprile
(IN PROGETTO)

INTERVENTO 6A
Var. Met. Alessandria-Cairo
M. DN 300 (12"), DP 64
bar per Rif. P.I.
4500240/33 in Com. di
Cairo M. Corso XXV Aprile
(IN PROGETTO)

(4102642)
All. Com. di Cairo M.
DN 100 (4"), MOP 64 bar
(IN ESERCIZIO)

C.T.R. 228040

00+050
CAIRO MONTENOTTE
SAVONA




INTERVENTO 6

Il presente disegno e' di proprieta' aziendale - La Societa' tutelera' i propri diritti a termine di legge.

MET. ALESSANDRIA-CAIRO MONTENOTTE DN 300 (12") - DP 64 bar
 Varianti per realizzazione Impianti di Lancio/Ricevimento Pig
 e Rifacimento Impianti di Linea per predisposizione piggabilita' metanodotto


1	22/03/2021	EMISSIONE PER PERMESSI	N.R.CANTIELLO	M. MEDAGLIA	G.CICCARELLI
0	16/11/2020	EMISSIONE PER COMMENTI	N.R.CANTIELLO	M. MEDAGLIA	G.CICCARELLI
INDICE	DATA	REVISIONI	ELABORATO	VERIFICATO	APPROVATO
			PROGETTISTA  Rif. TFM: 011-PJ10-033-00-DT-D-5607		
			Dis. 00-DT-D-5607		Foglio 3
			Comm. NR/18016		di 4
					Scala 1:10000

TRACCIATO DI PROGETTO CON USO DEL SUOLO

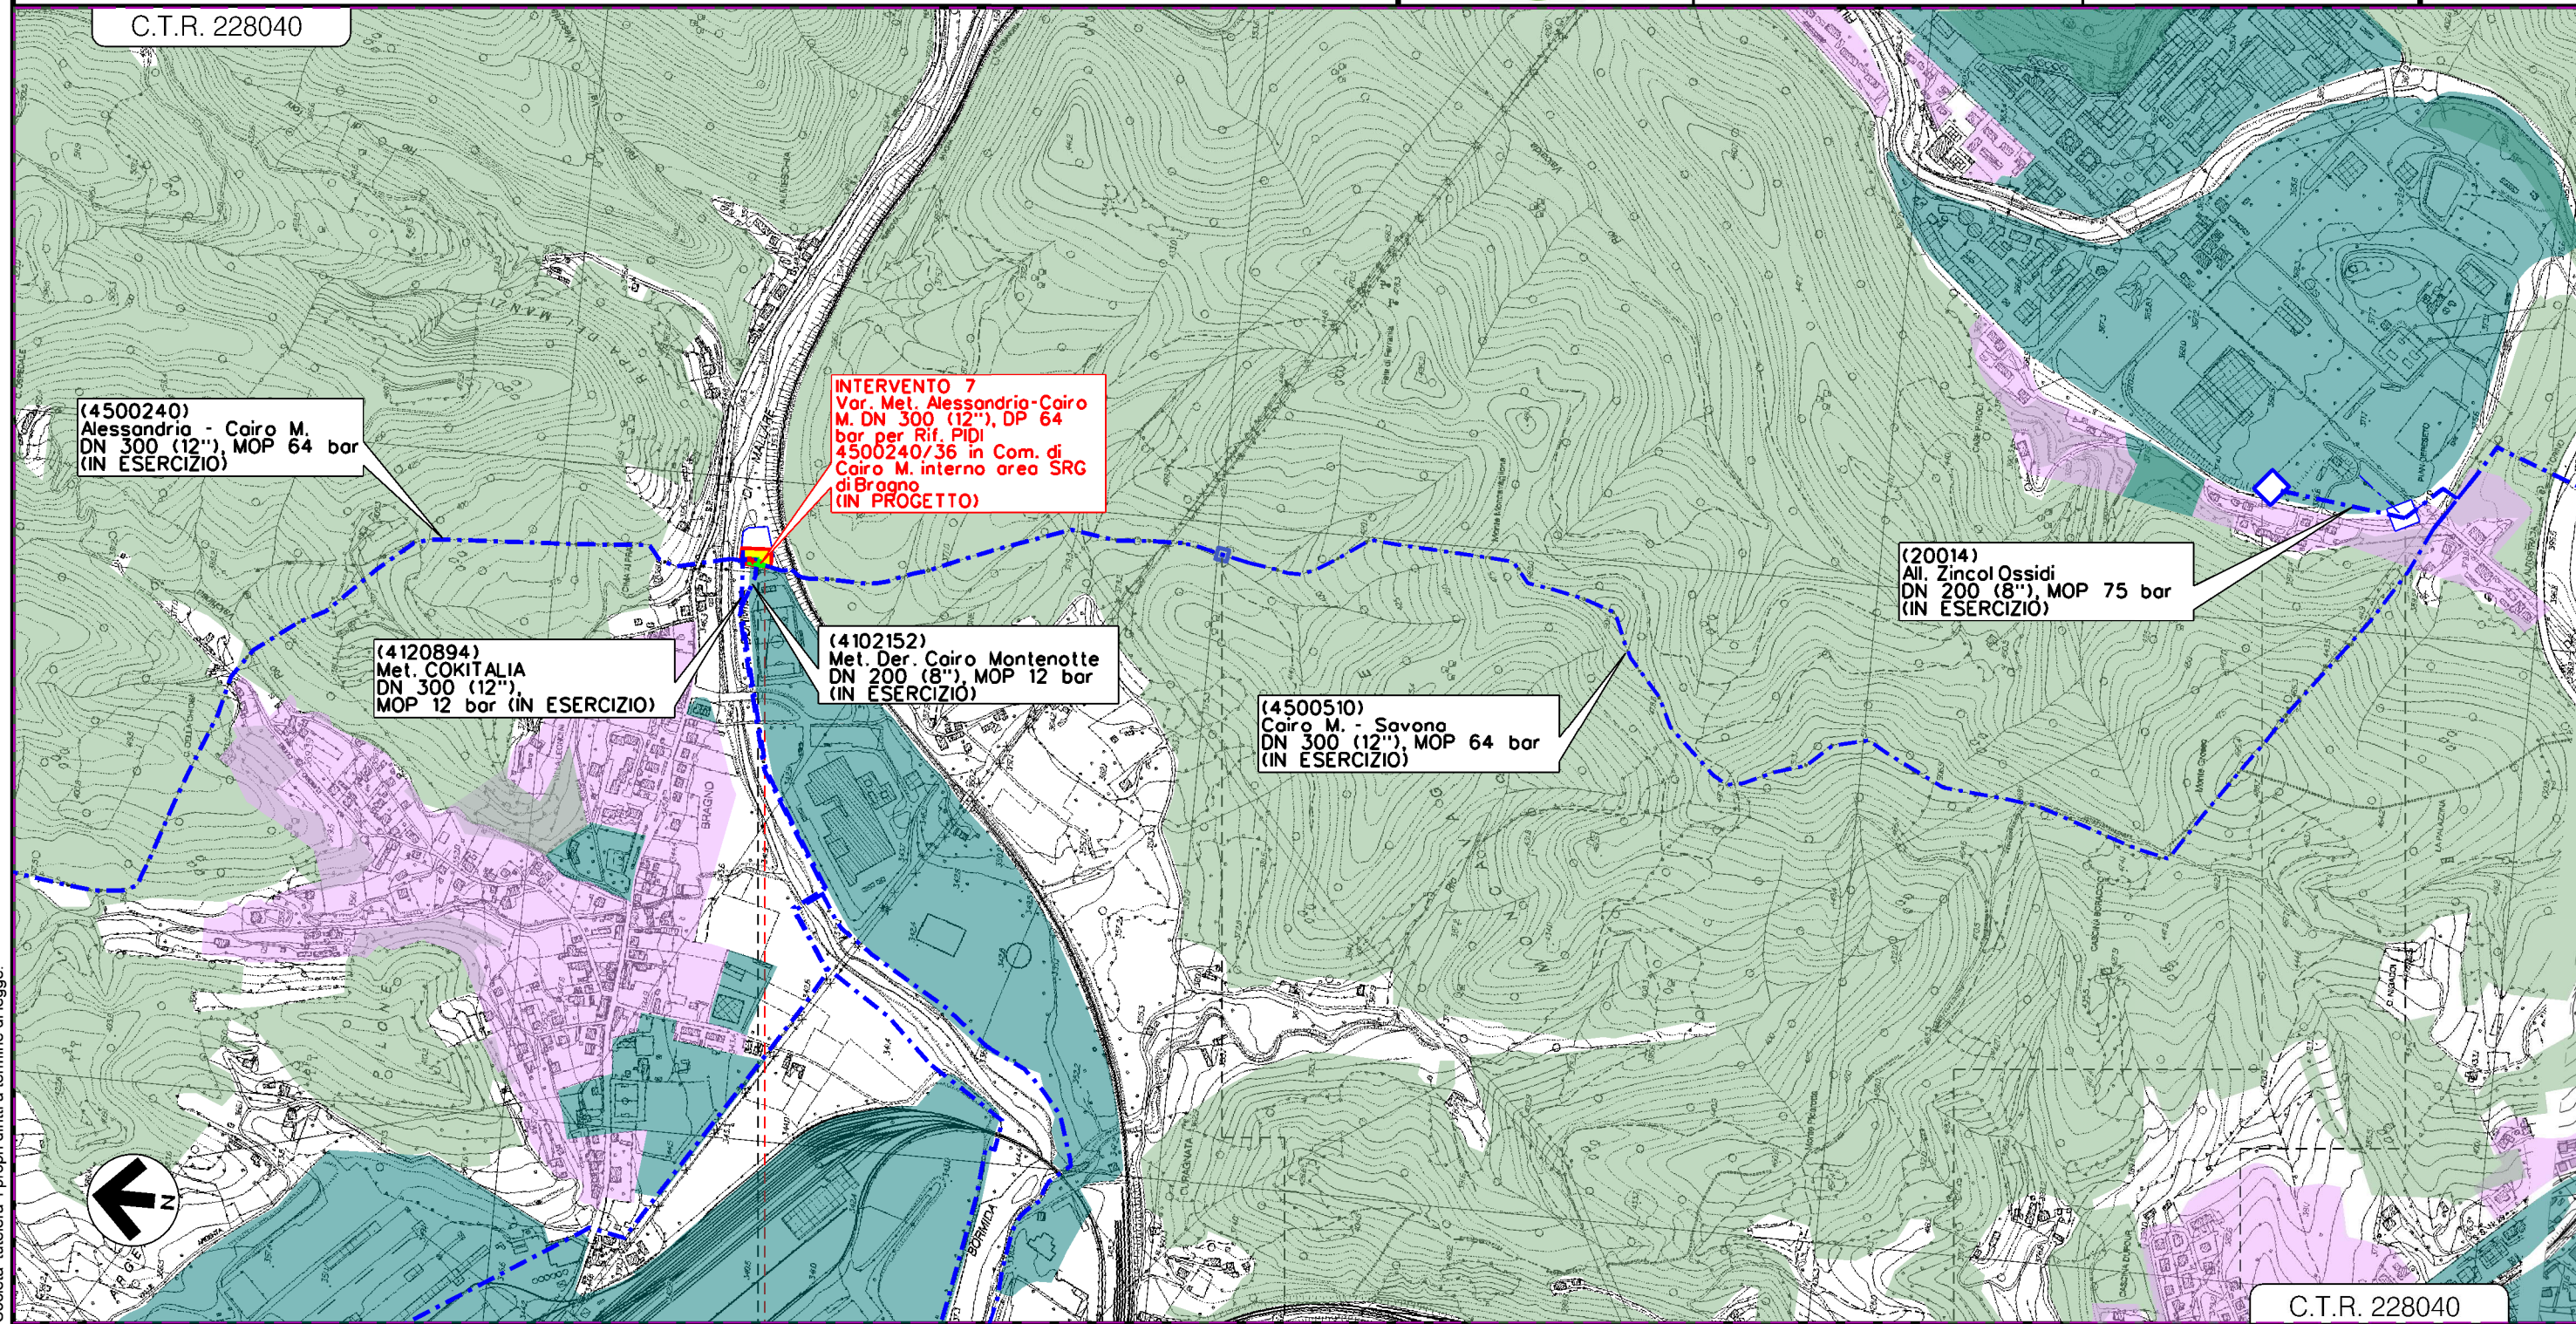

0+030

CAIRO MONTENOTTE
 SAVONA

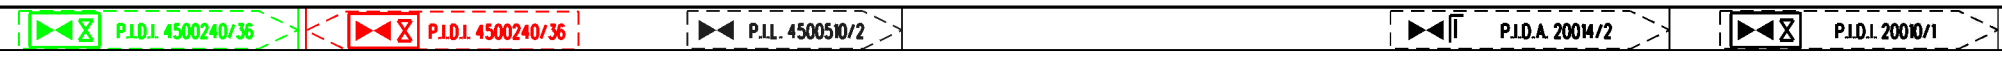

INTERVENTO 7

Il presente disegno e' di proprieta' aziendale - La Societa' tutelera' i propri diritti a termine di legge.

1	22/03/2021	EMISSIONE PER PERMESSI	N.R.CANTIELLO	M. MEDAGLIA	G.CICCARELLI
0	16/11/2020	EMISSIONE PER COMMENTI	N.R.CANTIELLO	M. MEDAGLIA	G.CICCARELLI
INDICE	DATA	R E V I S I O N I			
		ELABORATO	VERIFICATO	APPROVATO	

TRACCIATO DI PROGETTO CON USO DEL SUOLO



Dis. 00-DT-D-5607

Comm. NR/18016

LEGENDA

SIMBOLOGIA CARTOGRAFICA

- | | | | |
|--|---|--|---|
| | Metanodotto in progetto | | Metanodotto in progetto (altre ipotesi) |
| | Metanodotti in esercizio | | Altri metanodotti in progetto |
| | Metanodotti da porre fuori esercizio e recuperare | | Gallerie, Tunnel, Mini-Microtunnel, Raise Boring e T.O.C. |
| | Aree impianti stacco-terminale in progetto | | Impianti di linea in progetto |
| | Aree impianti stacco-terminale esistenti | | Impianti di linea su rete in esercizio |
| | Piazzola di stoccaggio tubazioni | | Impianti di linea da porre fuori esercizio e recuperare |
| | Strada di accesso all'impianto | | Depositi temporanei |
| | Adeguamento strade esistenti | | Strade di accesso provvisorio |
| | Limite sovrapposizione fogli | | Strade di recente realizzazione |
| | Altre condotte di terzi | | Punto di ripresa fotografico e numerazione |

SIMBOLOGIA MECCANICA

- | | |
|--|--|
| | Punto di intercettazione di linea (P.I.L.) |
| | Punto di intercettazione di derivazione importante (P.I.D.I.) |
| | Punto di intercettazione di derivazione semplice con stacco da P.I.L. (P.I.D.S.) |
| | Punto di intercettazione e derivazione semplice con stacco da Linea (P.I.D.S.) |
| | Punto di intercettazione con discaggio di allacciamento (P.I.D.A.) |
| | Punto predisposto per il discaggio di allacciamento (P.P.D.A.) |
| | Punto di sezionamento elettrico terminale (P.S.E.T.) |
| | Stazione predisposta per lancio e ricevimento PIG |
| | Impianto di riduzione/regolazione della pressione |

SIMBOLOGIA TEMATICA

- | | |
|--|--|
| | Arboricoltura da legno e altre colture permanenti |
| | Aree estrattive |
| | Aree urbane (aree residenziali, aree sportive, verde urbano/privato, aree ad accesso limitato) |
| | Aree boscate |
| | Bacini idrici, fiumi e canali |
| | Complessi industriali, commerciali, tecnologici, ospedalieri e spazi annessi |
| | Frutteti |
| | Impianti energetici |
| | Incolti e aree rimaneggiate |
| | Insedimenti zootecnici e complessi agroindustriali |
| | Rimboschimenti |
| | Seminativi |
| | Superfici a prato |
| | Vigneti e colture associate |
| | Vivai e orticole |

Il presente disegno è di proprietà aziendale - La Società tutela i propri diritti a termine di legge.

Progressiva chilometrica	N.
Comuni	
Province	
Impianti	
Attraversamenti	
Strade - Piste - Piazzole tubazioni	