

COROGRAFIA Scala 1:500.000


0		28/05/2021	EMISSIONE PER COMMENTI	L.FALCETELLI	M. MEDAGLIA	G.CICCARELLI	
INDICE	DATA	REVISIONI			ELABORATO	VERIFICATO	APPROVATO
  Rif. TFM: 011-PJ10-033-00-DT-D-5504		Dis. 00-DT-D-5504					
		Fg. 1 di 4					
MET. ALESSANDRIA-CAIRO MONTENOTTE DN 300 (12") - DP 64 bar Varianti per realizzazione Impianti di Lancio/Ricevimento Pig e Rifacimento Impianti di Linea per predisposizione piggabilita' metanodotto		Comm. NR/18016					
INDICE		0					
Scala		1 : 10000					
STRUMENTI DI TUTELA E PIANIFICAZIONE PROVINCIALE		Sostituisce il					
		Sostituito dal					

MET. ALESSANDRIA-CAIRO MONTENOTTE DN 300 (12") - DP 64 bar
 Varianti per realizzazione Impianti di Lancio/Ricevimento Pig
 e Rifacimento Impianti di Linea per predisposizione piggabilita' metanodotto

STRUMENTI DI TUTELA E PIANIFICAZIONE PROVINCIALE

0	28/05/2021	EMISSIONE PER COMMENTI	L.FALCETELLI	M.MEDAGLIA	G.CICCARELLI
INDICE	DATA	REVISIONI	ELABORATO	VERIFICATO	APPROVATO
PROGETTISTA			Dis. 00-DT-D-5504		
  Rif. TFM: 011-PJ10-033-00-DT-D-5504			Comm. NR/18016		

Foglio
2
di 4
Scala
1:10000

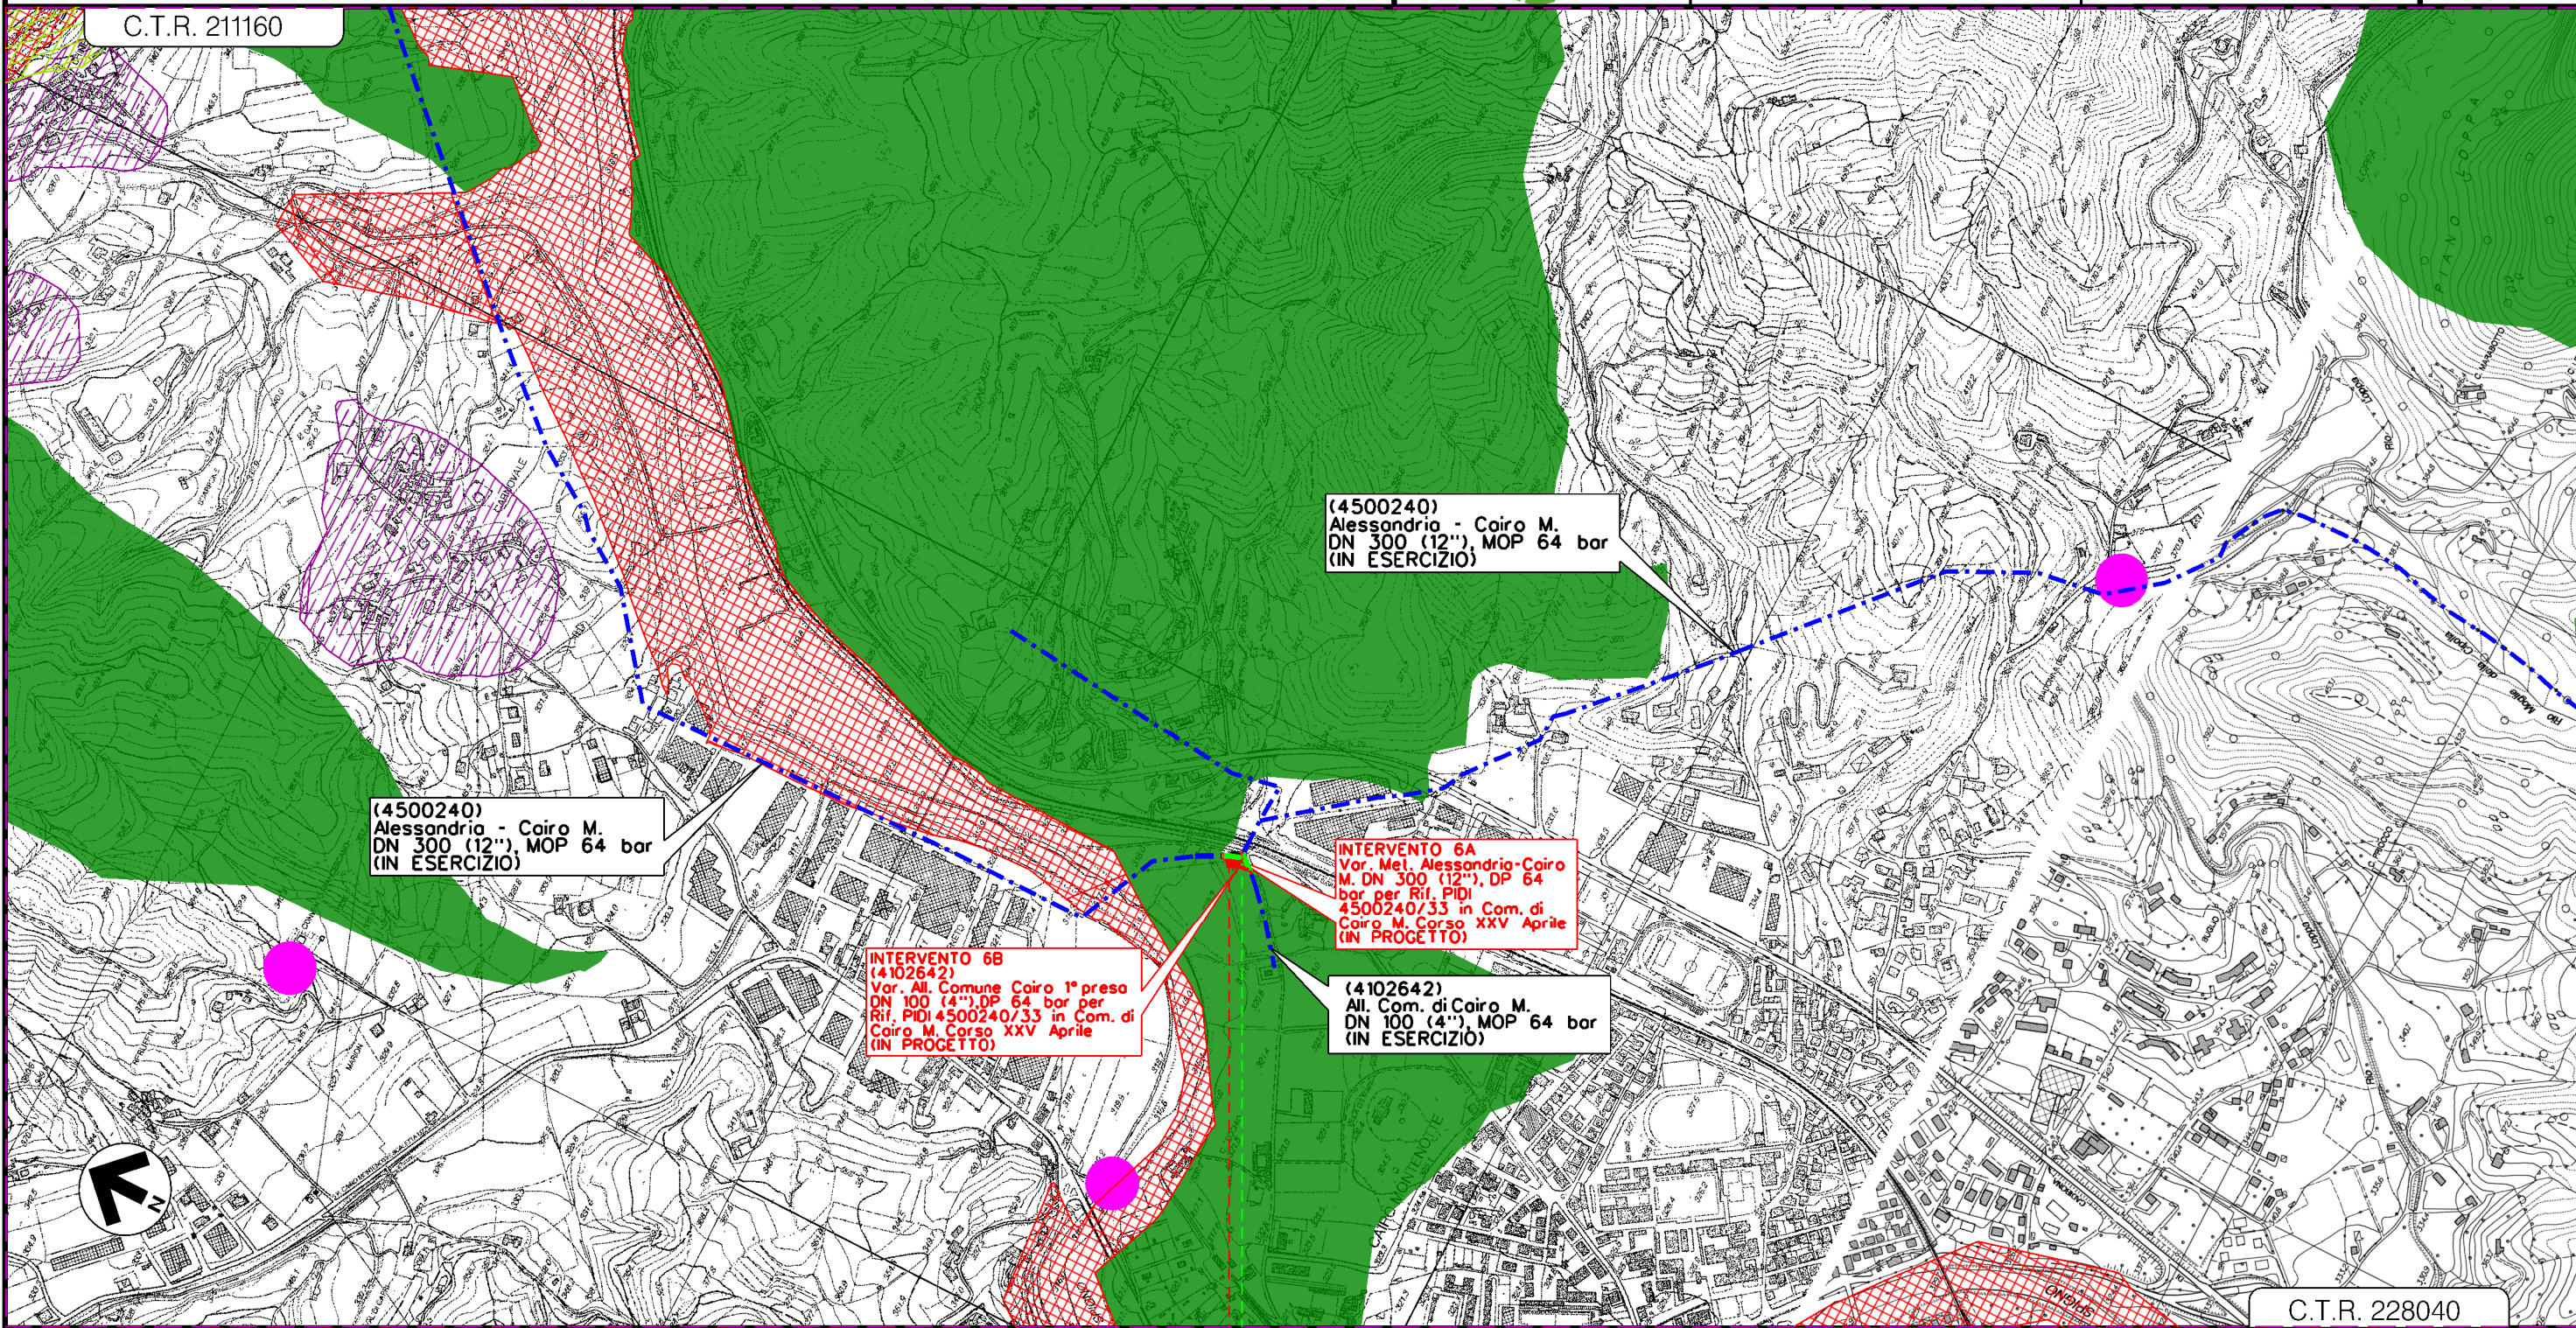

00+050
 CAIRO MONTENOTTE
 SAVONA



INTERVENTO 6


Il presente disegno e' di proprieta' aziendale - La Societa' tutelera' i propri diritti a termine di legge.

MET. ALESSANDRIA-CAIRO MONTENOTTE DN 300 (12") - DP 64 bar
 Varianti per realizzazione Impianti di Lancio/Ricevimento Pig
 e Rifacimento Impianti di Linea per predisposizione piggabilita' metanodotto

STRUMENTI DI TUTELA E PIANIFICAZIONE PROVINCIALE

0	28/05/2021	EMISSIONE PER COMMENTI	L.FALCETELLI	M.MEDAGLIA	G.CICCARELLI	Foglio	3
INDICE	DATA	REVISIONI	ELABORATO	VERIFICATO	APPROVATO	di	4
PROGETTISTA			techfem			Dis.	00-DT-D-5504
snam			Rif. TFM: 011-PJ10-033-00-DT-D-5504			Comm.	NR/18016
						Scala	1:10000

C.T.R. 228040

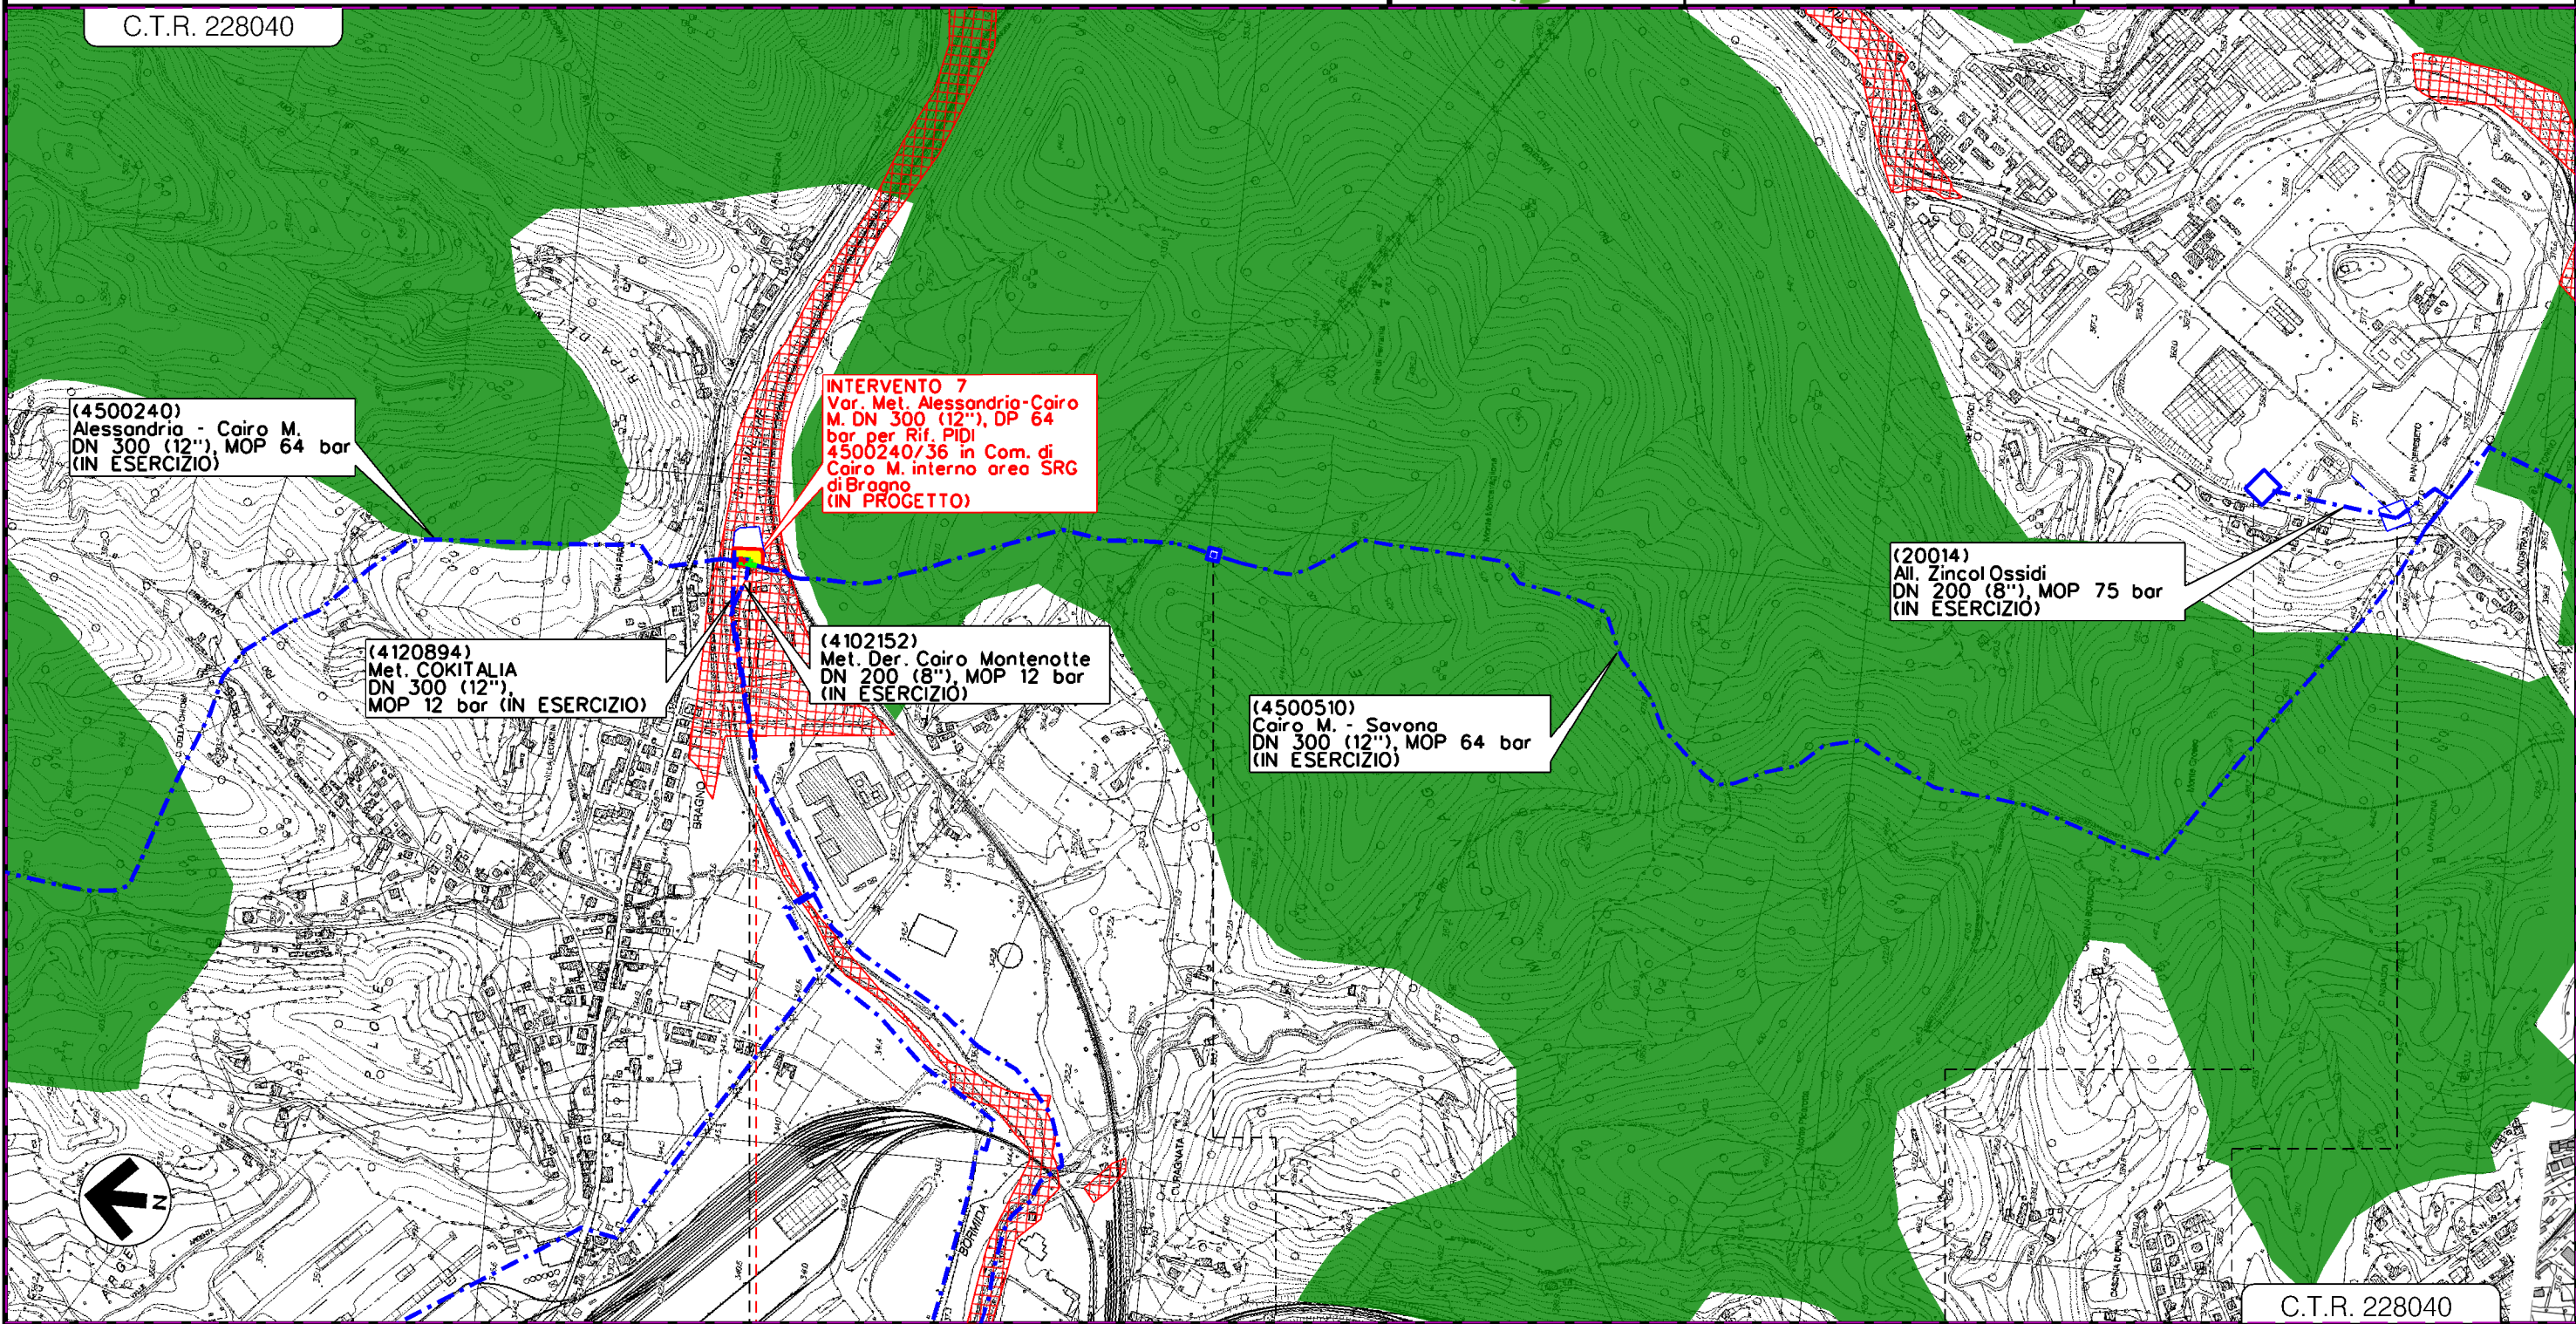

C.T.R. 228040

0+030

CAIRO MONTENOTTE
SAVONA








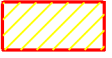

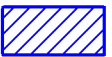









INTERVENTO 7

Il presente disegno e' di proprieta' aziendale - La Societa' tutelera' i propri diritti a termine di legge.










STRUMENTI DI TUTELA E PIANIFICAZIONE PROVINCIALE

LEGENDA

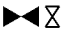SIMBOLOGIA CARTOGRAFICA





- | | | | |
|---|---|---|---|
|  | Metanodotto in progetto (Alternativa A) |  | Altri metanodotti in progetto |
|  | Metanodotti in esercizio |  | Gallerie, Tunnel, Mini-Microtunnel, Raise Boring e T.O.C. |
|  | Metanodotti da porre fuori esercizio e recuperare |  | Impianti di linea in progetto |
|  | Aree impianti stacco-terminale in progetto |  | Impianti di linea su rete in esercizio |
|  | Aree impianti stacco-terminale esistenti |  | Impianti di linea da porre fuori esercizio e recuperare |
|  | Strada di accesso all'impianto |  | Strade di accesso provvisorio |
|  | Adeguamento strade esistenti |  | Strade di recente realizzazione |
|  | Limite sovrapposizione fogli |  | Piazzola di stoccaggio tubazioni |
|  | Altre condotte di terzi |  | Depositi temporanei |

SIMBOLOGIA MECCANICA

-  Punto di intercettazione di linea (P.I.L.)
-  Punto di intercettazione di derivazione importante (P.I.D.I.)
-  Punto di intercettazione di derivazione semplice con stacco da P.I.L. (P.I.D.S.)
-  Punto di intercettazione e derivazione semplice con stacco da Linea (P.I.D.S.)
-  Punto di intercettazione con discaggio di allacciamento (P.I.D.A.)
-  Punto predisposto per il discaggio di allacciamento (P.P.D.A.)
-  Punto di sezionamento elettrico terminale (P.S.E.T.)
-  Stazione predisposta per lancio e ricevimento PIG
-  Impianto di riduzione/regolazione della pressione

SIMBOLOGIA TEMATICA

P.T.C. PROVINCIA DI SAVONA


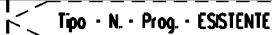

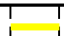

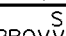

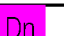

-  Territorio a prevalente connotazione naturale
-  Parco urbano fluviale della Bormide
-  Nuclei e centri storici
-  Manufatti emergenti

"Piano provinciale delle aree protette e dei sistemi ambientali"
 D.C.P. n.5 2302/2003

-  Aree protette

(*) Aree desunte, per la Regione Piemonte, dalla tavola P2 denominata "Beni Paesaggistici" del Piano Paesaggistico Regionale

Il presente disegno è di proprietà aziendale - La Società tutelerà i propri diritti a termine di legge.

Progressiva chilometrica	N.	
Comuni		
Province		
Impianti	 Tipo - N. - Prog. - IN PROGETTO	 Tipo - N. - Prog. - ESISTENTE
Attraversamenti	 Tipo - N. - Prog. - DA SMANTEL.	
Attraversamenti	TIPOLOGIA ATTRAVERSATA (SS n. **, corso d'acqua, ferrovia, ecc.)	
Strade - Piste - Piazzole tubazioni	ACCESSO IMPIANTI  ADEGUAMENTI STRADE  STRADE PROVVISORIE  DEPOSITI TEMPORANEI  Dn  N. PIAZ.  Pn	