

COROGRAFIA Scala 1:500.000


2	02/04/2021	EMISSIONE PER PERMESSI	E.TALARICO	M.MEDAGLIA	G.CICCARELLI			
1	19/11/2020	EMISSIONE A SEGUITO RICHIESTA SRG	E.TALARICO	M.MEDAGLIA	G.CICCARELLI			
0	29/09/2020	EMISSIONE PER COMMENTI	E.TALARICO	M.MEDAGLIA	G.CICCARELLI			
INDICE	DATA	REVISIONI	ELABORATO	VERIFICATO	APPROVATO			
  Rif. TFM: 011-PJ10-033-00-DT-D-5505			Dis. 00-DT-D-5505					
			Fg. 1 di 4					
MET. ALESSANDRIA-CAIRO MONTENOTTE DN 300 (12") - DP 64 bar Varianti per realizzazione Impianti di Lancio/Ricevimento Pig e Rifacimento Impianti di Linea per predisposizione piggabilita' metanodotto			Comm. NR/18016					
			INDICE <table border="1" style="display: inline-table; vertical-align: middle;"> <tr> <td style="width: 20px; height: 20px; text-align: center;">0</td> <td style="width: 20px; height: 20px; text-align: center;">1</td> <td style="width: 20px; height: 20px; text-align: center;">2</td> <td style="width: 20px; height: 20px;"></td> <td style="width: 20px; height: 20px;"></td> <td style="width: 20px; height: 20px;"></td> </tr> </table>			0	1	2
0	1	2						
STRUMENTI DI TUTELA E PIANIFICAZIONE URBANISTICA			Scala 1:10000					
			Sostituisce il					
			Sostituito dal					

MET. ALESSANDRIA-CAIRO MONTENOTTE DN 300 (12") - DP 64 bar
 Varianti per realizzazione Impianti di Lancio/Ricevimento Pig
 e Rifacimento Impianti di Linea per predisposizione piggabilità metanodotto

2	02/04/2021	EMISSIONE PER PERMESSI	E.TALARICO	M.MEDAGLIA	G.CICCARELLI
1	19/11/2020	EMISSIONE A SEGUITO RICHIESTA SRG	E.TALARICO	M.MEDAGLIA	G.CICCARELLI
INDICE	DATA	R E V I S I O N I			
		PROGETTISTA	Dis. 00-DT-D-5505		
					
			Comm. NR/18016		
			Scala 1:10000		

Foglio
2
di 4
Scala
1:10000

STRUMENTI DI TUTELA E PIANIFICAZIONE URBANISTICA

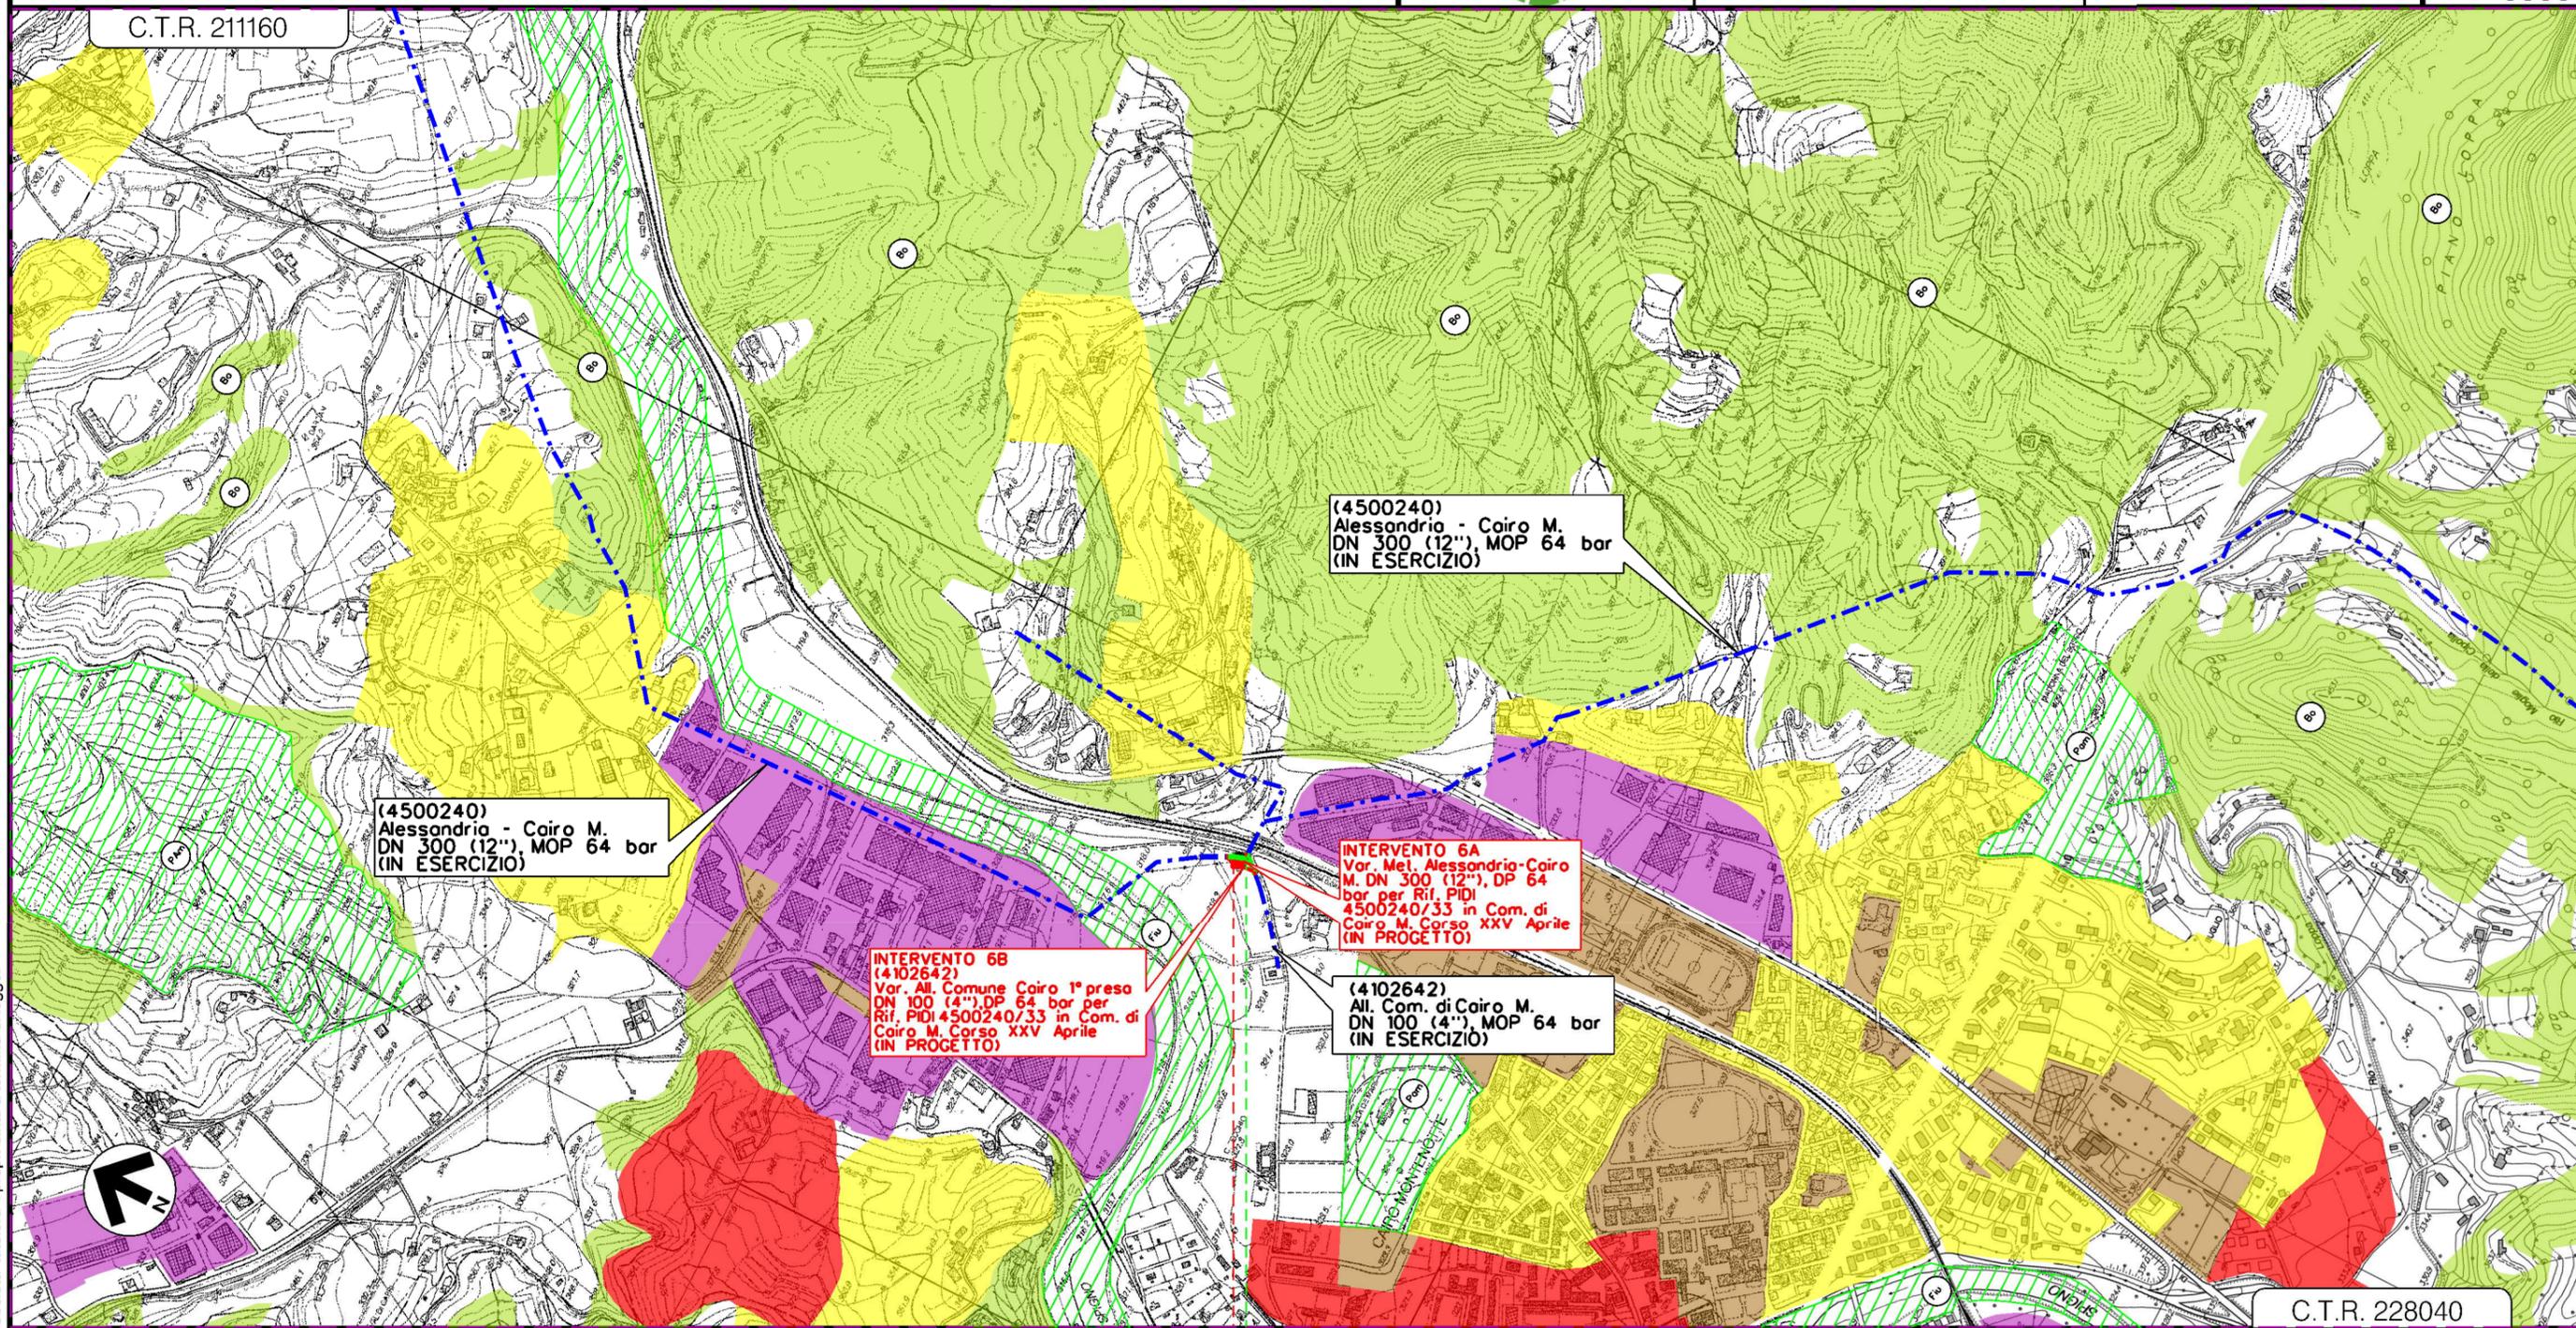

00+050
CAIRO MONTENOTTE
SAVONA



INTERVENTO 6


Il presente disegno e' di proprieta' aziendale - La Societa' tutelera' i propri diritti a termine di legge.

MET. ALESSANDRIA-CAIRO MONTENOTTE DN 300 (12") - DP 64 bar
 Varianti per realizzazione Impianti di Lancio/Ricevimento Pig
 e Rifacimento Impianti di Linea per predisposizione piggabilità metanodotto

2	02/04/2021	EMISSIONE PER PERMESSI	E.TALARICO	M.MEDAGLIA	G.CICCARELLI
1	19/11/2020	EMISSIONE A SEGUITO RICHIESTA SRG	E.TALARICO	M.MEDAGLIA	G.CICCARELLI
INDICE	DATA	R E V I S I O N I			
		PROGETTISTA	techfem		
		Rif. TFM: 011-PJ10-033-00-DT-D-5505			
		Dis.	00-DT-D-5505		
		Comm.	NR/18016		

Foglio
3
di 4
Scala
1:10000

STRUMENTI DI TUTELA E PIANIFICAZIONE URBANISTICA

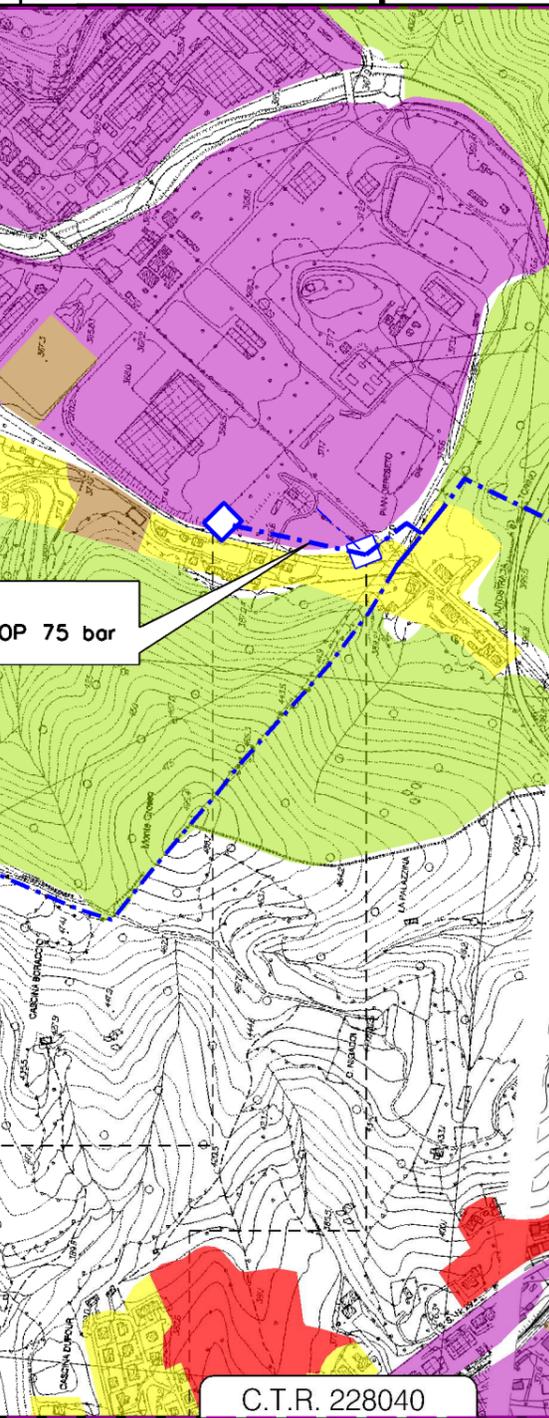

(4500240)
Alessandria - Cairo M.
DN 300 (12"), MOP 64 bar
(IN ESERCIZIO)

INTERVENTO 7
Var. Met. Alessandria-Cairo
M. DN 300 (12"), DP 64
bar per Rif. PIDI
4500240/36 in Com. di
Cairo M. interno area SRG
di Bragno
(IN PROGETTO)

(4120894)
Met. COKITALIA
DN 300 (12"),
MOP 12 bar (IN ESERCIZIO)


(4102152)
Met. Der. Cairo Montenotte
DN 200 (8"), MOP 12 bar
(IN ESERCIZIO)

(4500510)
Cairo M. - Savona
DN 300 (12"), MOP 64 bar
(IN ESERCIZIO)

(20014)
All. Zincol Ossidi
DN 200 (8"), MOP 75 bar
(IN ESERCIZIO)

0+030

CAIRO MONTENOTTE
SAVONA

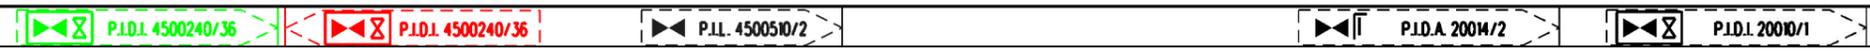

INTERVENTO 7

Il presente disegno e' di proprieta' aziendale - La Societa' tutelera' i propri diritti a termine di legge.

2	02/04/2021	EMISSIONE PER PERMESSI	E.TALARICO	M.MEDAGLIA	G.CICCARELLI
1	19/11/2020	EMISSIONE A SEGUITO RICHIESTA SRG	E.TALARICO	M.MEDAGLIA	G.CICCARELLI
INDICE	DATA	R E V I S I O N I			

STRUMENTI DI TUTELA E PIANIFICAZIONE URBANISTICA



Rif. TFM: 011-PJ10-033-00-DT-0-5505

Dis. 00-DT-D-5505

Comm. NR/18016

LEGENDA

SIMBOLOGIA CARTOGRAFICA

- Metanodotto in progetto (Alternativa A)
- Metanodotti in esercizio
- Metanodotti da porre fuori esercizio e recuperare
- Aree impianti stacco-terminale in progetto
- Aree impianti stacco-terminale esistenti
- Strada di accesso all'impianto
- Adeguamento strade esistenti
- Limite sovrapposizione fogli
- Altre condotte di terzi
- Altri metanodotti in progetto
- Gallerie, Tunnel, Mini-Microtunnel, Raise Boring e T.O.C.
- Impianti di linea in progetto
- Impianti di linea su rete in esercizio
- Impianti di linea da porre fuori esercizio e recuperare
- Strade di accesso provvisorio
- Strade di recente realizzazione
- Piazzola di stoccaggio tubazioni
- Depositi temporanei

SIMBOLOGIA MECCANICA

- Punto di intercettazione di linea (P.I.L.)
- Punto di intercettazione di derivazione importante (P.I.D.I.)
- Punto di intercettazione di derivazione semplice con stacco da P.I.L. (P.I.D.S.)
- Punto di intercettazione e derivazione semplice con stacco da Linea (P.I.D.S.)
- Punto di intercettazione con discaggio di allacciamento (P.I.D.A.)
- Punto predisposto per il discaggio di allacciamento (P.P.D.A.)
- Punto di sezionamento elettrico terminale (P.S.E.T.)
- Stazione predisposta per lancio e ricevimento PIG
- Impianto di riduzione/ regolazione della pressione

SIMBOLOGIA CARTOGRAFICA

- ZONE URBANE**
Centri storici, aree residenziali e di completamento (incluso le relative aree a verde pubblico, verde privato, le zone di uso pubblico, per servizi, attrezzature tecnologiche e le zone di rispetto dei centri urbani)
- ZONE DI ESPANSIONE EDILIZIA RESIDENZIALE**
PEC - Aree di nuovo insediamento, soggette a Piani esecutivi Comunali (residenziali)
- ZONE A FUNZIONE PRODUTTIVA E COMMERCIALE**
Aree industriali, artigianali e commerciale
- ZONE DI USO PUBBLICO E DI INTERESSE GENERALE**
non comprese nelle zone urbane
Se - Servizi di attrezzature tecnologiche
Sc - Scuole
Vp - Verde pubblico, gioco e sport
P - Parcheggi
- ZONE AGRICOLE DI INTERESSE**
AgP - A valenza paesaggistico e/o ambientale
Bb - Ambiti boschivi
- ZONE VINCOLATE E DIRISPETTO**
Ci - Cimiteriale
PAm - Di interesse paesaggistico e/o ambientale
Pz - Pozzo comunale ad uso potabile
So - Sorgente
Fo - Fontane
Art - Architettonico
Arc - Archeologico
Ap - Aree protette
TuA - Tutela assoluta
Fer - fasce di rispetto infrastrutture ferroviarie
Str - fasce di rispetto infrastrutture stradali
Fiu - fasce di rispetto rete idrica
Ole - fasce di rispetto oleodotto esistente
- ZONE TURISTICO - RICREATIVE**
non comprese nelle zone urbane (incluso le relative aree di espansione)
- ALTRE ZONE**
Cav - Cave in funzione o dismesse
- ZONE AGRICOLE**
Zone agricole senza particolari prescrizioni

Il presente disegno è di proprietà aziendale - La Società tutelerà i propri diritti a termine di legge.

Progressiva chilometrica	N.	
Comuni		
Province		
Impianti	Tipo - N. - Prog. - IN PROGETTO	Tipo - N. - Prog. - ESISTENTE
Attraversamenti	Tipo - N. - Prog. - DA SMANTEL.	
Attraversamenti	TIPOLOGIA ATTRAVERSATA (SS n. **, corso d'acqua, ferrovia, ecc.)	
Strade - Piste - Piazzole tubazioni	ACCESSO IMPIANTI ADEGUAMENTI STRADE STRADE PROVVISORIE DEPOSITI TEMPORANEI Dn N. PIAZ. Pn	