



FUNZIONALI	
TECNICI	IMPIANTIDA PORRE FUORIESERCIZIO
	AREE DI OCCUPAZIONE TEMPORANEA
	ALLARGAMENTI
DATI	STRADE DI ACCESSO PROVVISORIE ALLE AREE DI PASSAGGIO
	PIAZZOLE PROVVISORIE PER MATERIALI
CONFINI AMMINISTRATIVI	

DATI CARATTERISTICI	
DATI DI COSTRUZIONE	
PRESSIONE DI PROGETTO	64.0 bar
PRESSIONE MASSIMA DI ESERCIZIO (MOP)	64.0 bar
GRADO DI UTILIZZAZIONE DICHIARATO f	0.57
DIAMETRO PREVALENTE	300.0 (DN)
REALIZZATO IN CONFORMITA' AL D.M. 17/04/2008 CONFORMITA' AL D.M. NUMERO D.M. 17/04/2008 PER MODIFICHE REALIZZATE SUCCESSIVAMENTE	
RIVESTIMENTO GIUNTI DI SALDATURA	
DATI GENERALI	
DN	300 SP 9.5 40.00 m
LUNGHEZZA TOTALE IMPIANTO 40.00 m.	
CONFINI AMMINISTRATIVI	

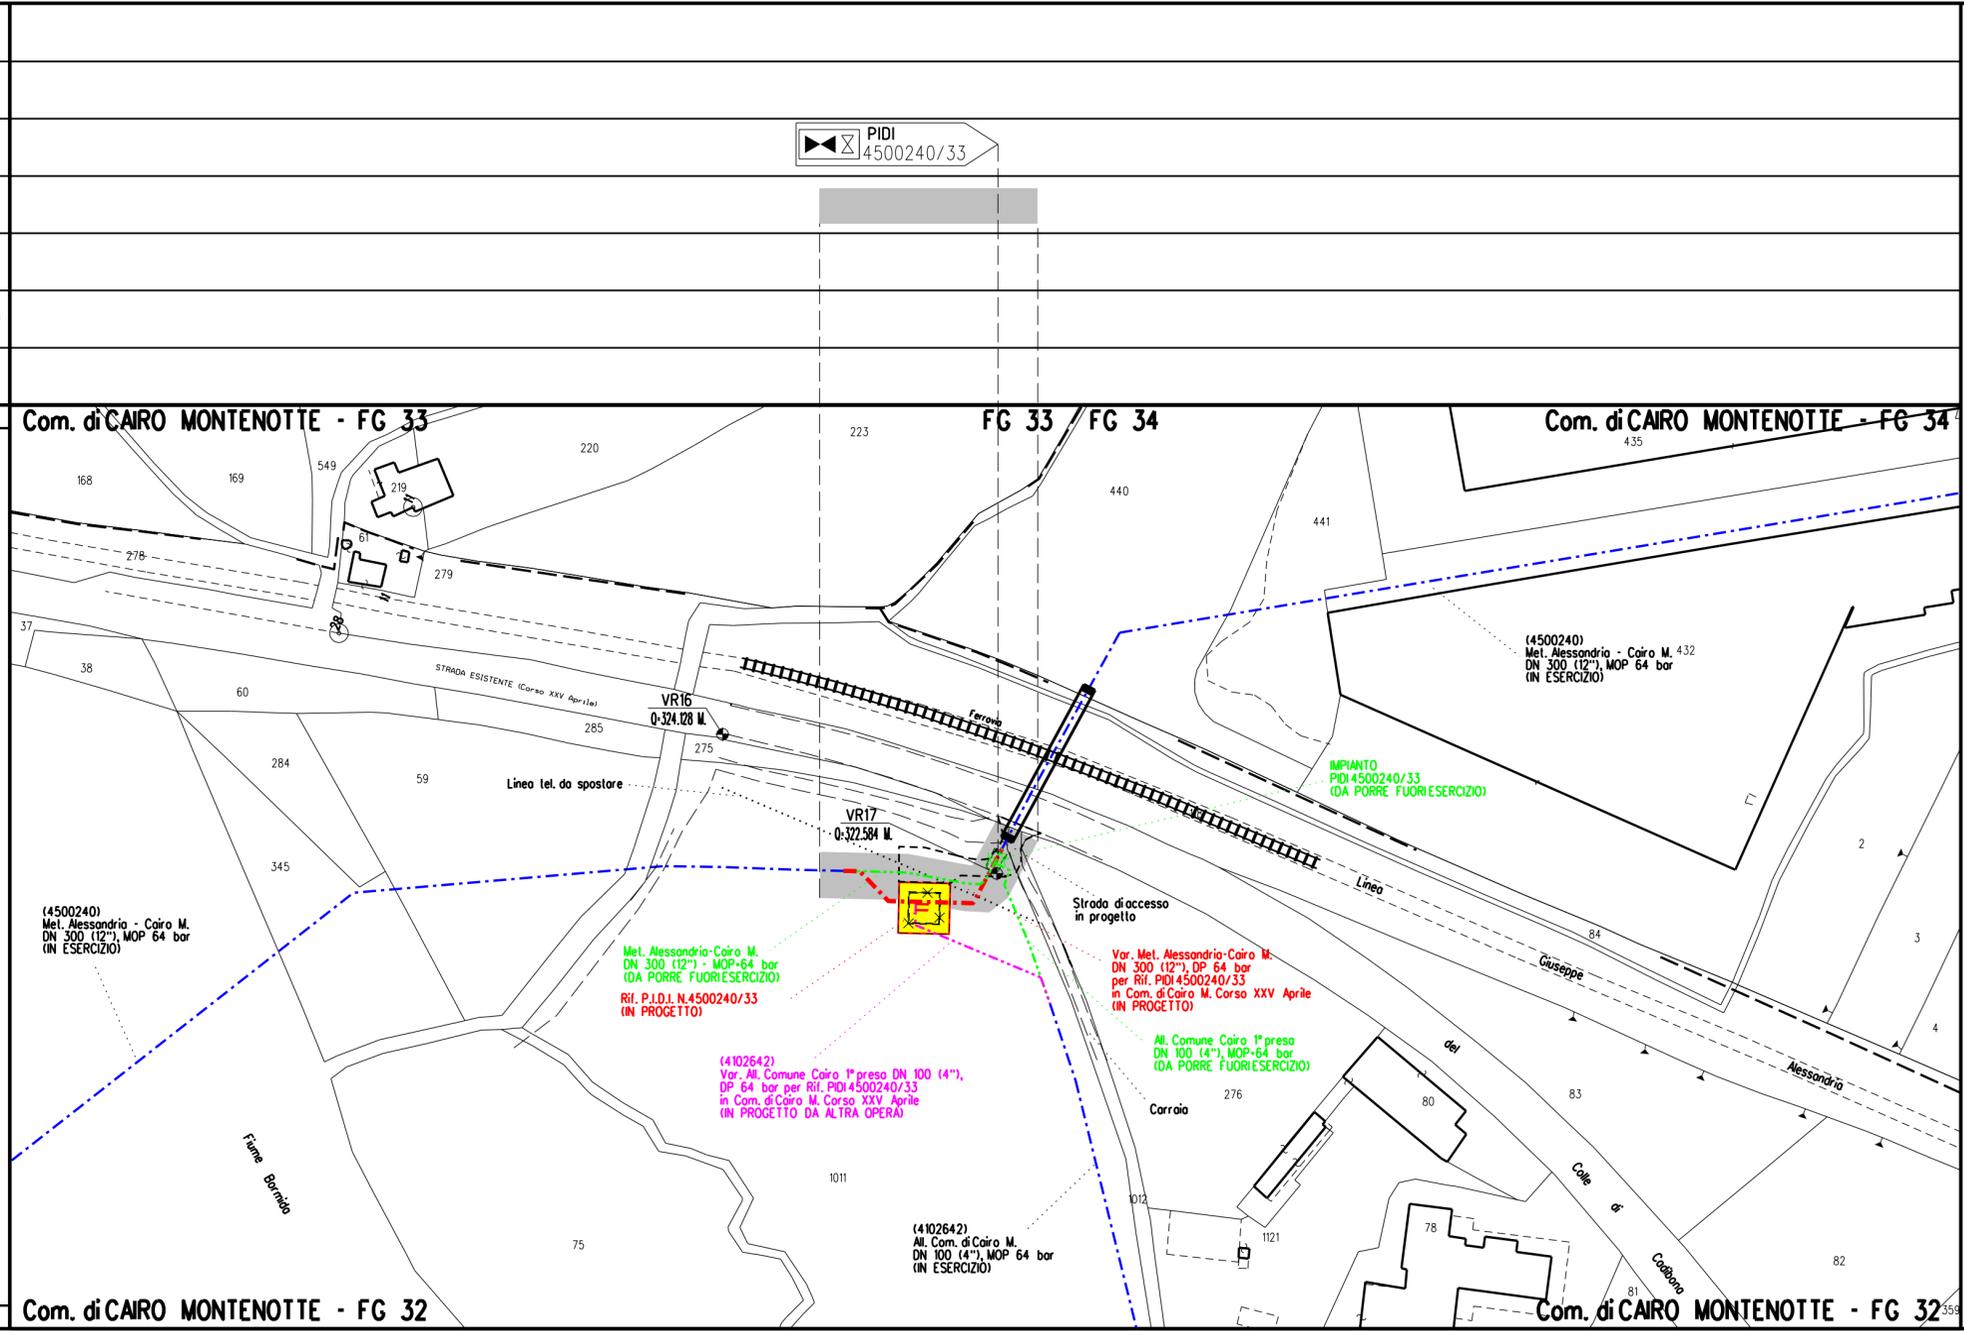

LEGENDA	
	Impianti in progetto
	Aree di occupazione temporanea
	Metanodotto in progetto
	Metanodotti in esercizio
	Metanodotti da porre fuoriesercizio
	Metanodotti in progetto da altra opera

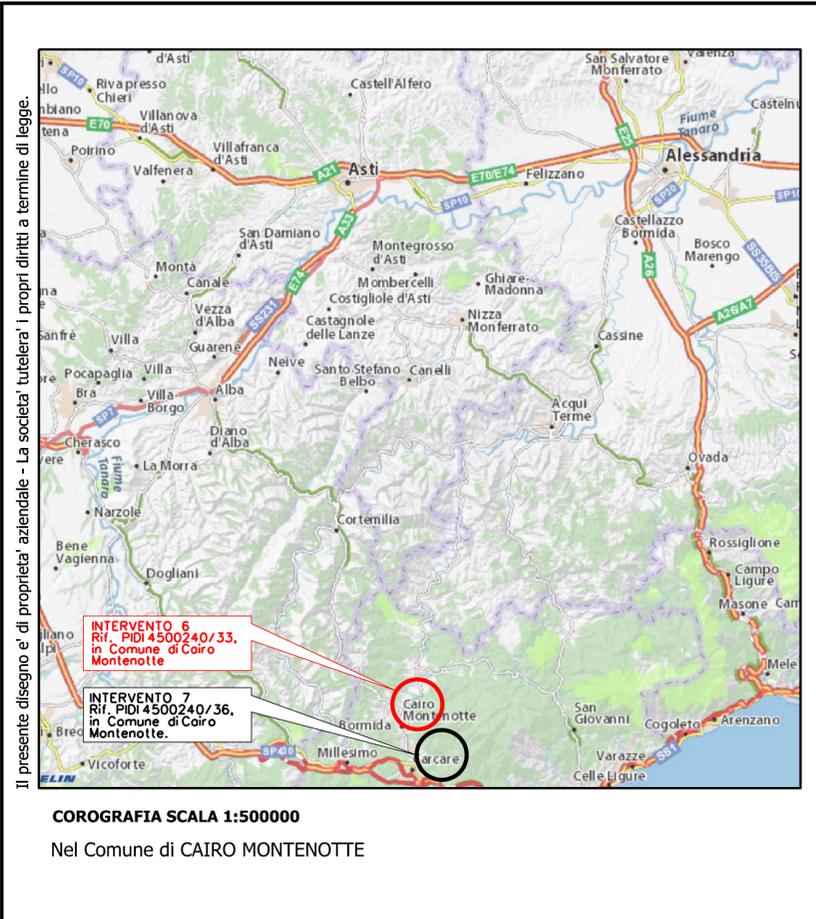

COROGRAFIA SCALA 1:50000																									
Nel Comune di CAIRO MONTENOTTE																									
<table border="1"> <tr><th>INDICE</th><th>DATA</th><th>REVISIONI</th><th>ELABORATO</th><th>VERIFICATO</th><th>APPROVATO</th></tr> <tr><td>2</td><td>19/11/2020</td><td>EMISSIONE A SEGUITO RICHIESTA SRG</td><td>N.R. CANTIELLO</td><td>M. MEDAGLIA</td><td>G. CICCARELLI</td></tr> <tr><td>1</td><td>29/09/2020</td><td>EMISSIONE A SEGUITO AGGIORNAMENTI</td><td>E. TALARICO</td><td>G. CICCARELLI</td><td>F. FERRINI</td></tr> <tr><td>0</td><td>08/06/2020</td><td>EMISSIONE PER COMMENTI</td><td>G. FILANDRO</td><td>G. CICCARELLI</td><td>F. FERRINI</td></tr> </table>		INDICE	DATA	REVISIONI	ELABORATO	VERIFICATO	APPROVATO	2	19/11/2020	EMISSIONE A SEGUITO RICHIESTA SRG	N.R. CANTIELLO	M. MEDAGLIA	G. CICCARELLI	1	29/09/2020	EMISSIONE A SEGUITO AGGIORNAMENTI	E. TALARICO	G. CICCARELLI	F. FERRINI	0	08/06/2020	EMISSIONE PER COMMENTI	G. FILANDRO	G. CICCARELLI	F. FERRINI
INDICE	DATA	REVISIONI	ELABORATO	VERIFICATO	APPROVATO																				
2	19/11/2020	EMISSIONE A SEGUITO RICHIESTA SRG	N.R. CANTIELLO	M. MEDAGLIA	G. CICCARELLI																				
1	29/09/2020	EMISSIONE A SEGUITO AGGIORNAMENTI	E. TALARICO	G. CICCARELLI	F. FERRINI																				
0	08/06/2020	EMISSIONE PER COMMENTI	G. FILANDRO	G. CICCARELLI	F. FERRINI																				
<table border="1"> <tr><td colspan="2">PROGETTISTA</td><td>COMMESSA</td><td>CODICE VARIANTE</td></tr> <tr><td colspan="2"> </td><td>NR/18016/R-L07</td><td>4500240</td></tr> <tr><td colspan="2">Rif. TFM: 011-PU10-033-07-DT-5E-9701</td><td colspan="2"></td></tr> </table>		PROGETTISTA		COMMESSA	CODICE VARIANTE			NR/18016/R-L07	4500240	Rif. TFM: 011-PU10-033-07-DT-5E-9701															
PROGETTISTA		COMMESSA	CODICE VARIANTE																						
		NR/18016/R-L07	4500240																						
Rif. TFM: 011-PU10-033-07-DT-5E-9701																									
<p>MET. ALESSANDRIA-CAIRO MONTENOTTE DN 300 (12") - DP 64 bar Varianti per realizzazione Impianti di Lancio/Ricevimento Pig e Rifacimento Impianti di Linea per predisposizione piggabilità metanodotto INTERVENTO 6A Dism. per Var. Met. Alessandria-Cairo M. DN 300 (12"), DP 64 bar per Rif. PIDI 4500240/33 in Com. di Cairo M. Corso XXV Aprile</p>		DIS. N. 07-DT-5E-9701																							
		REVISIONE 2																							
		FG. 1 DI 1																							
		SCALA 1:1000																							