





SEZIONE TIPO 1: VIABILITA' CON PAVIMENTAZIONE ESISTENTE IN BUONO/DISCRETO STATO
 Risagomatura del piano stradale esistente e successivo ricarico con misto stabilizzato, spessore minimo 10cm

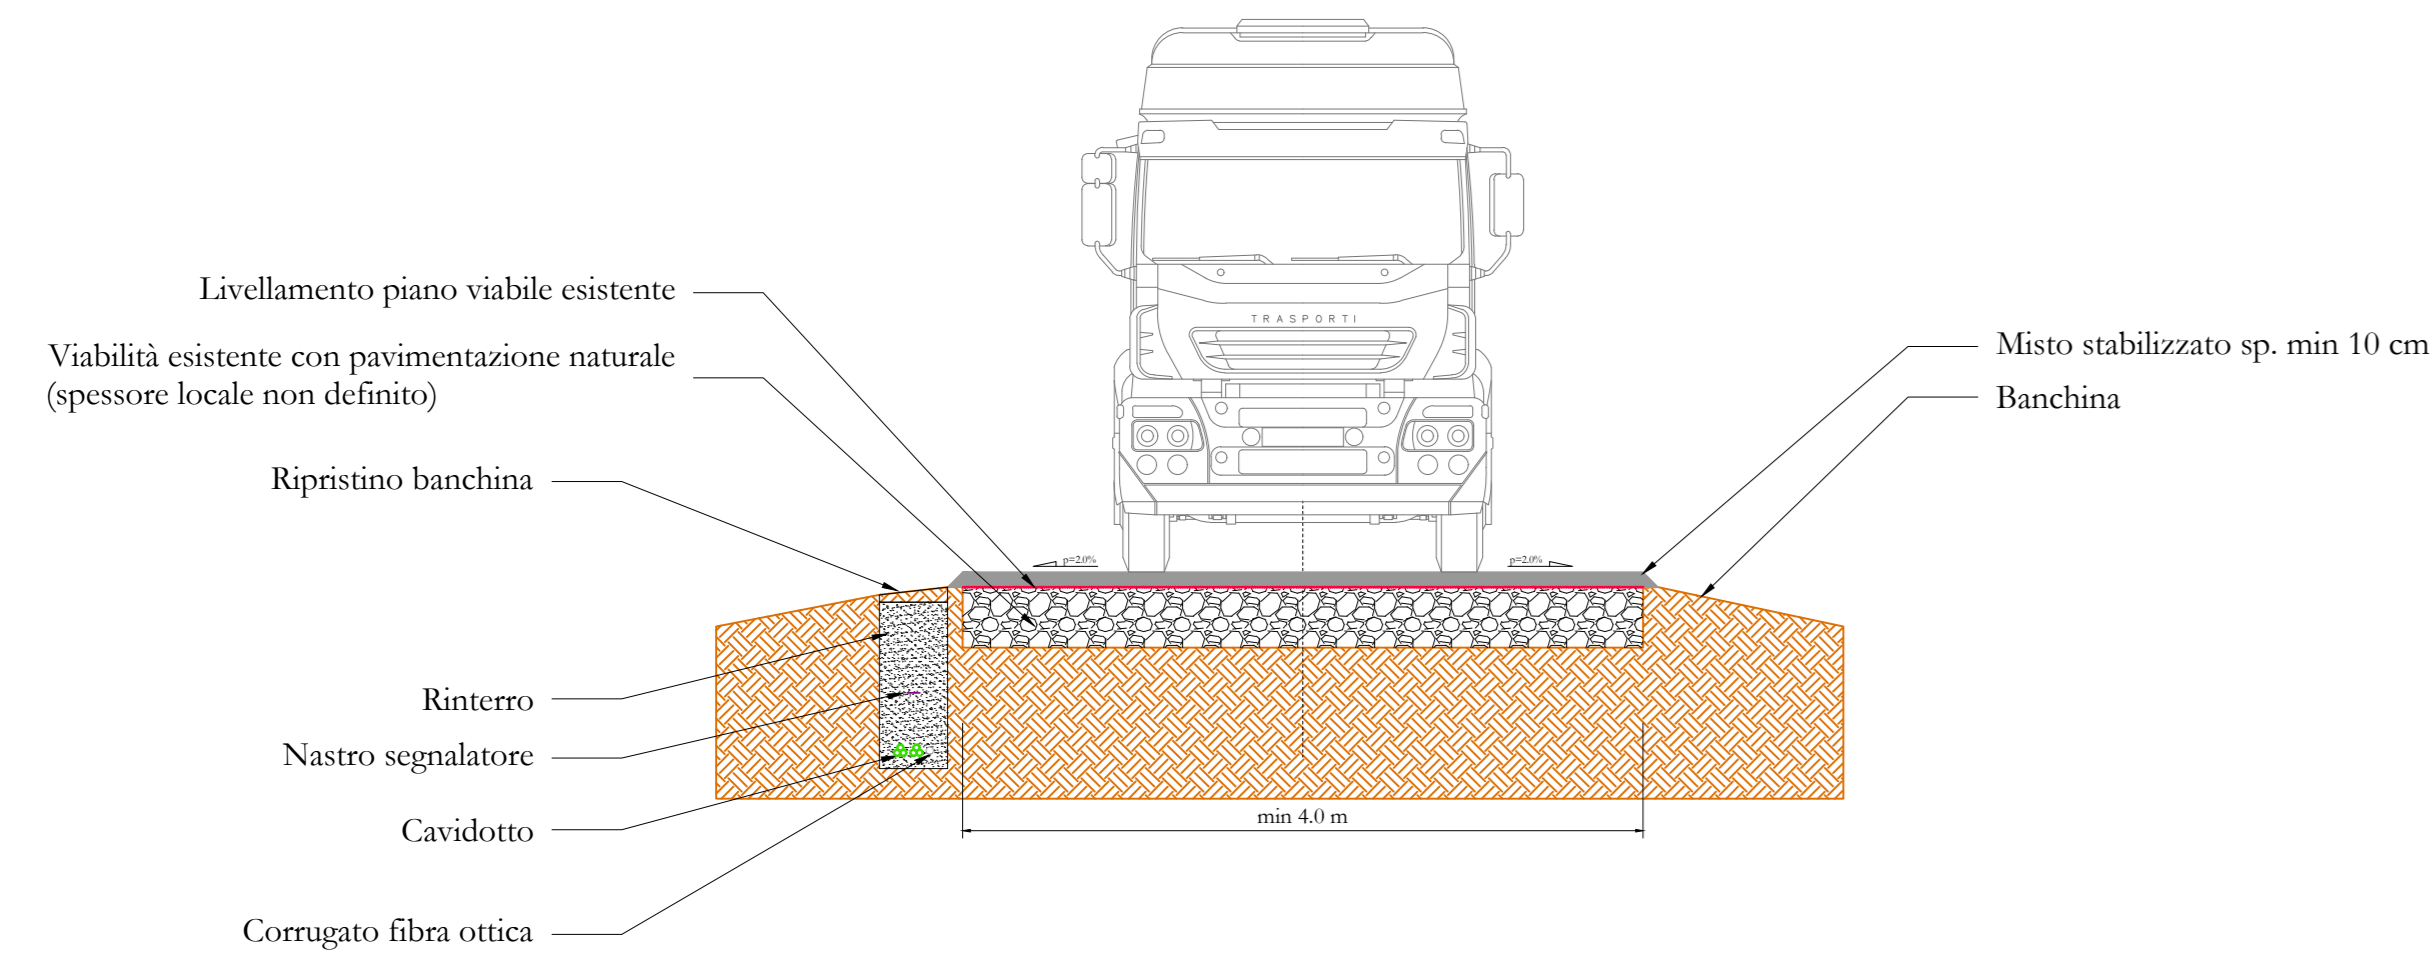



SEZIONE TIPO 2: RISANAMENTO E ALLARGAMENTO DI PAVIMENTAZIONE STRADALE ESISTENTE
 Scavo di sbancamento necessario ad avere un piano stradale di min. 400cm e profondità totale pari a 40cm.

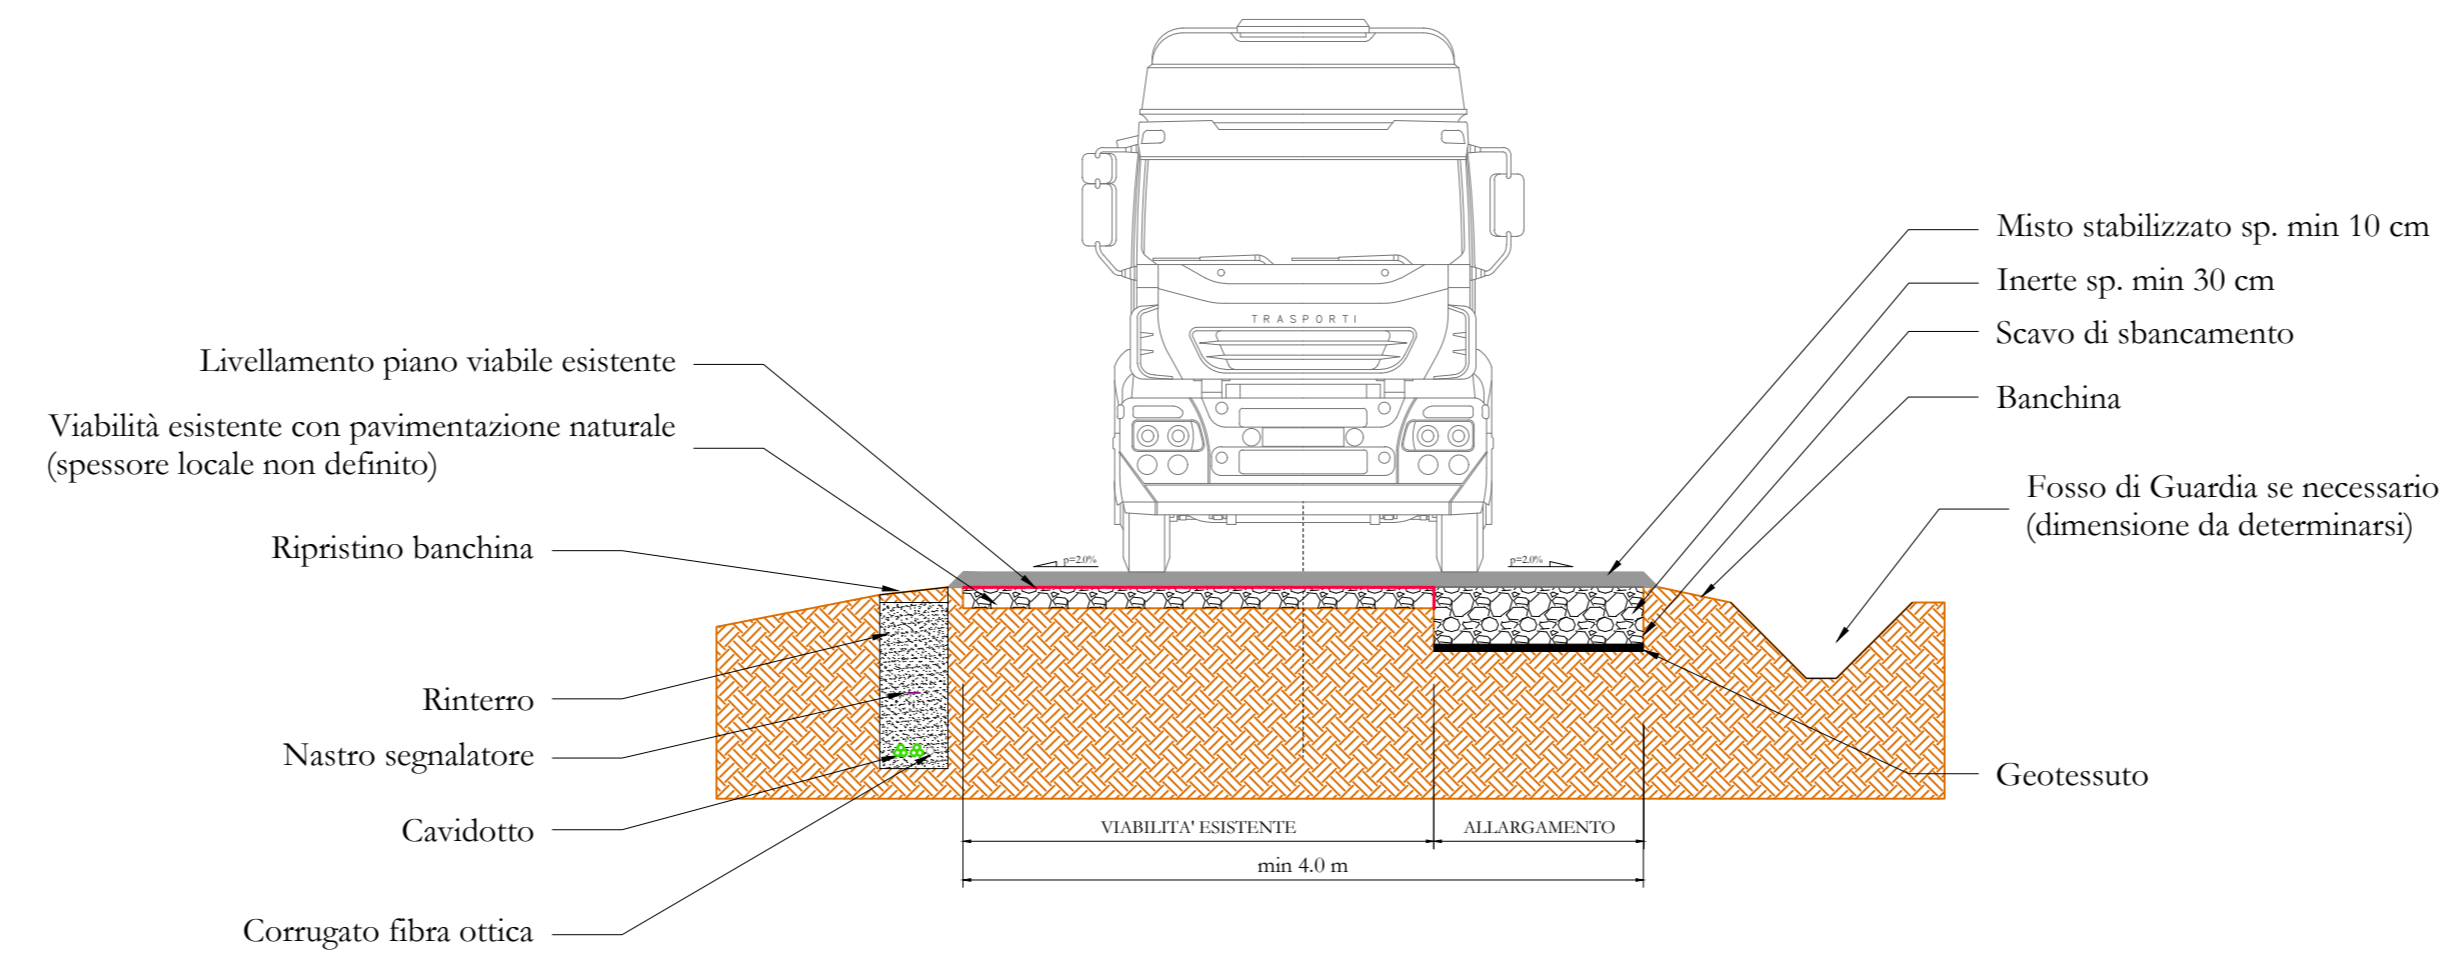


SEZIONE TIPO 4: VIABILITA' FASE DI ESERCIZIO IMPIANTO EOLICO
 Sbancamento seguito da posa di geotessuto ad elevata resistenza, ricarico con inerte sp. min 30cm e misto stabilizzato sp. min 10cm

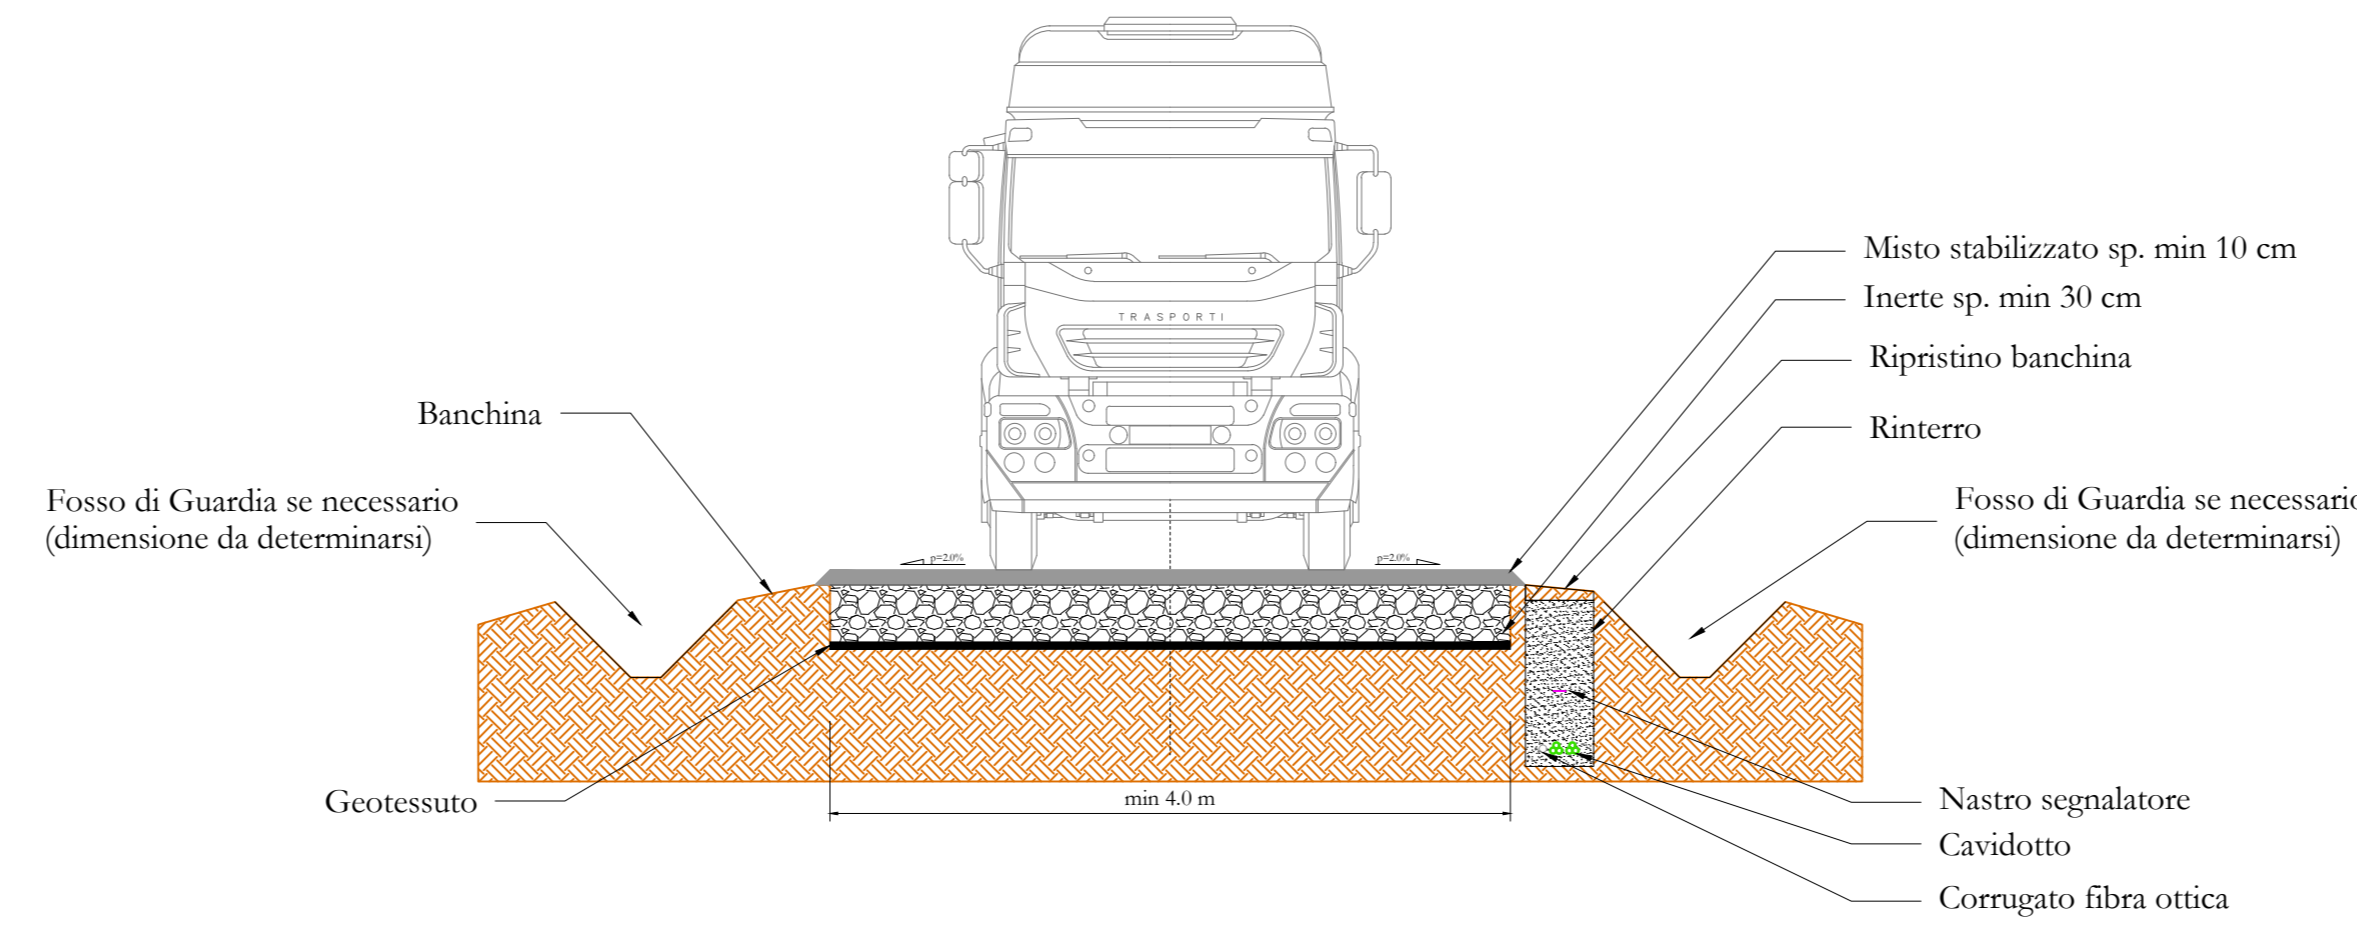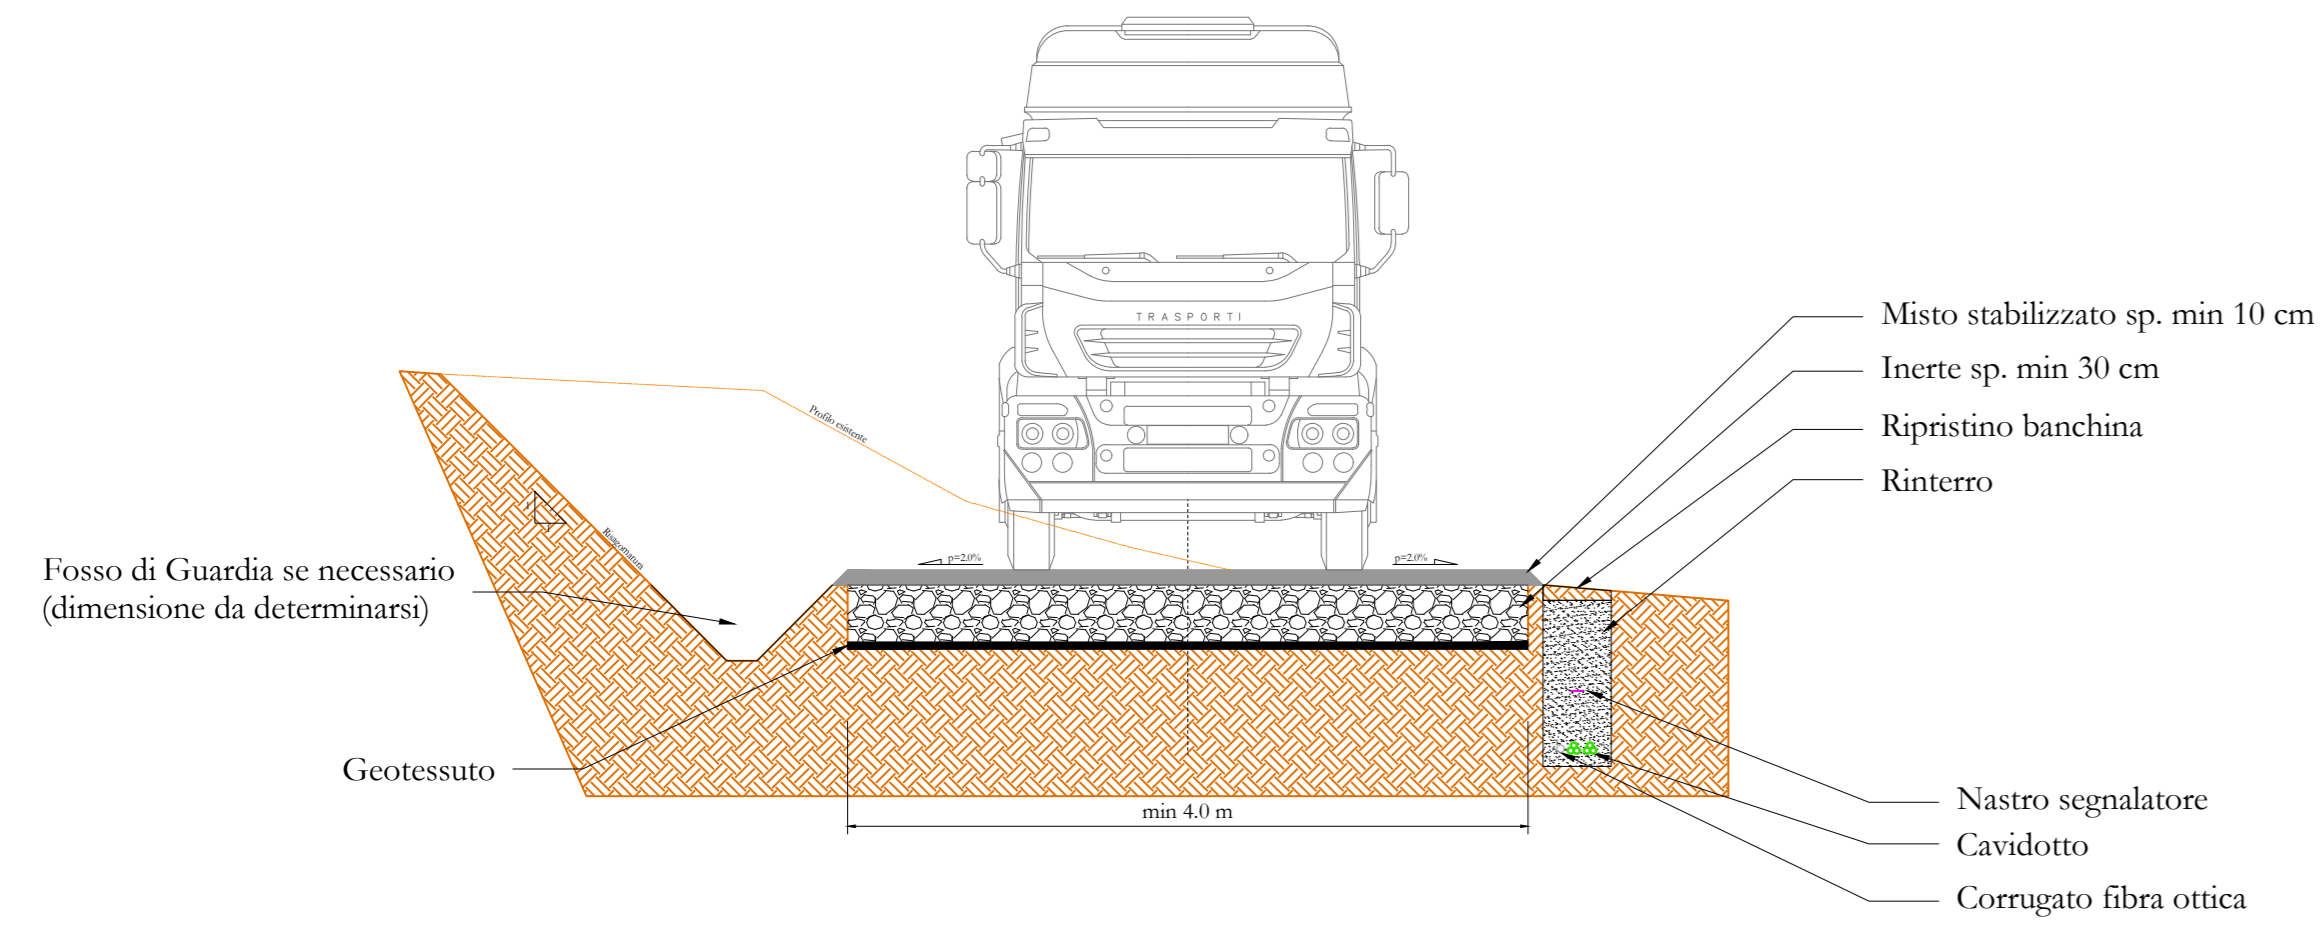


SEZIONE TIPO 5: VIABILITA' TEMPORANEA IMPIANTO EOLICO CON ALLARGAMENTO IN CURVA
 Sbancamento seguito da posa di geotessuto ad elevata resistenza, ricarico con inerte sp. min 30cm e misto stabilizzato sp. min 10cm

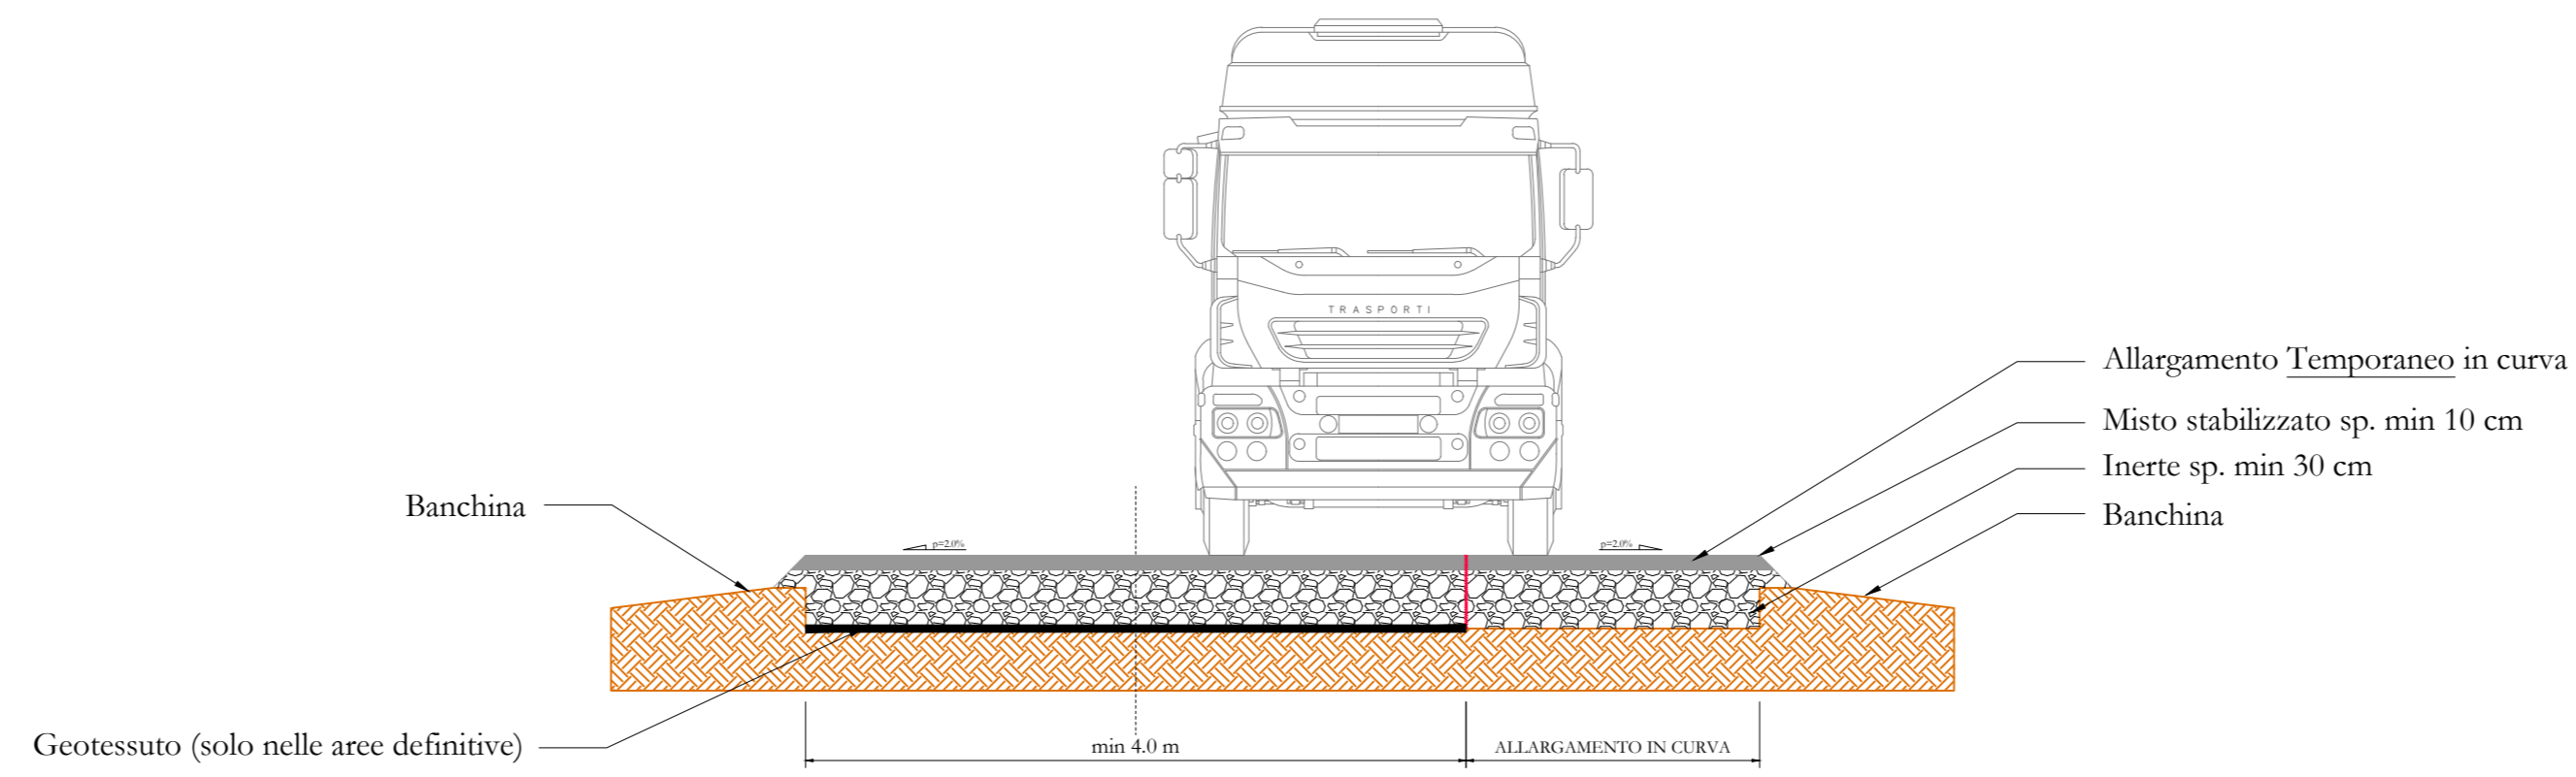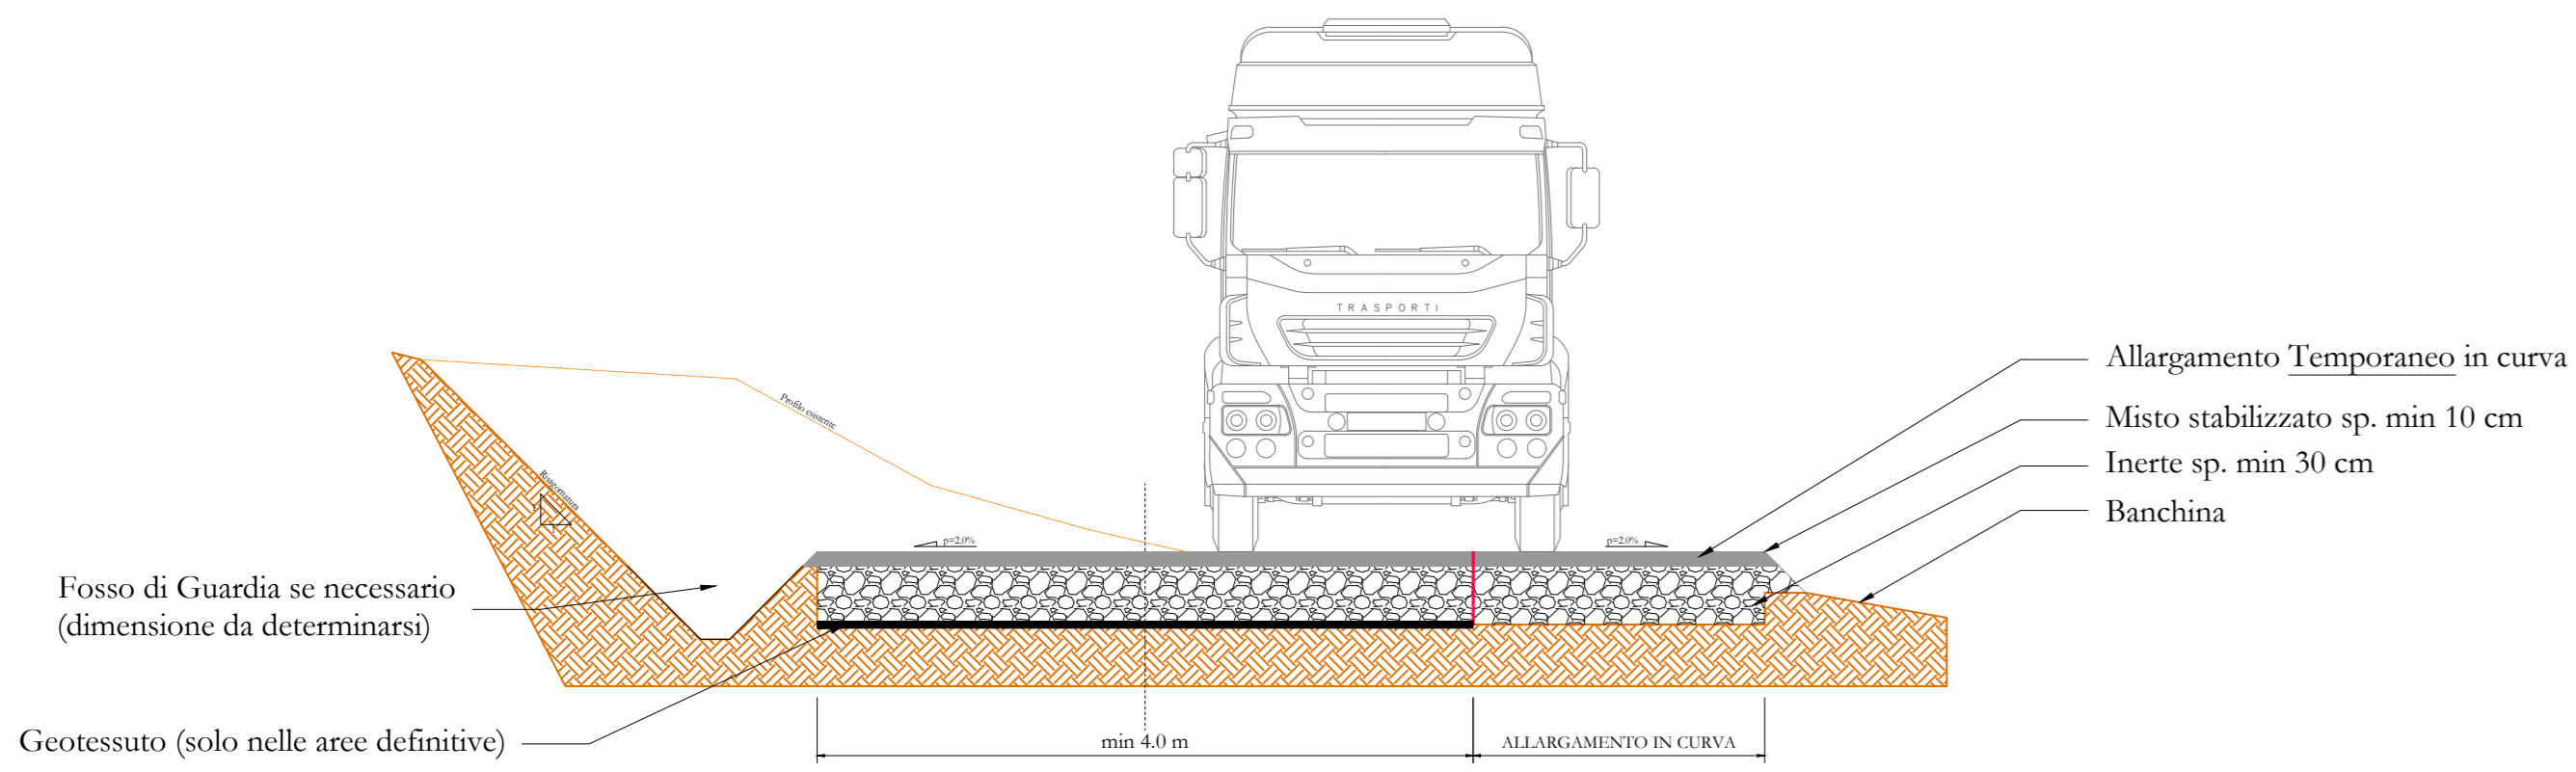


SEZIONE TIPO 3: PAVIMENTAZIONE ESISTENTE IN PESSIMO STATO
 Sbancamento seguito da posa di geotessuto ad elevata resistenza, ricarico con inerte e misto stabilizzato sp. min 10cm

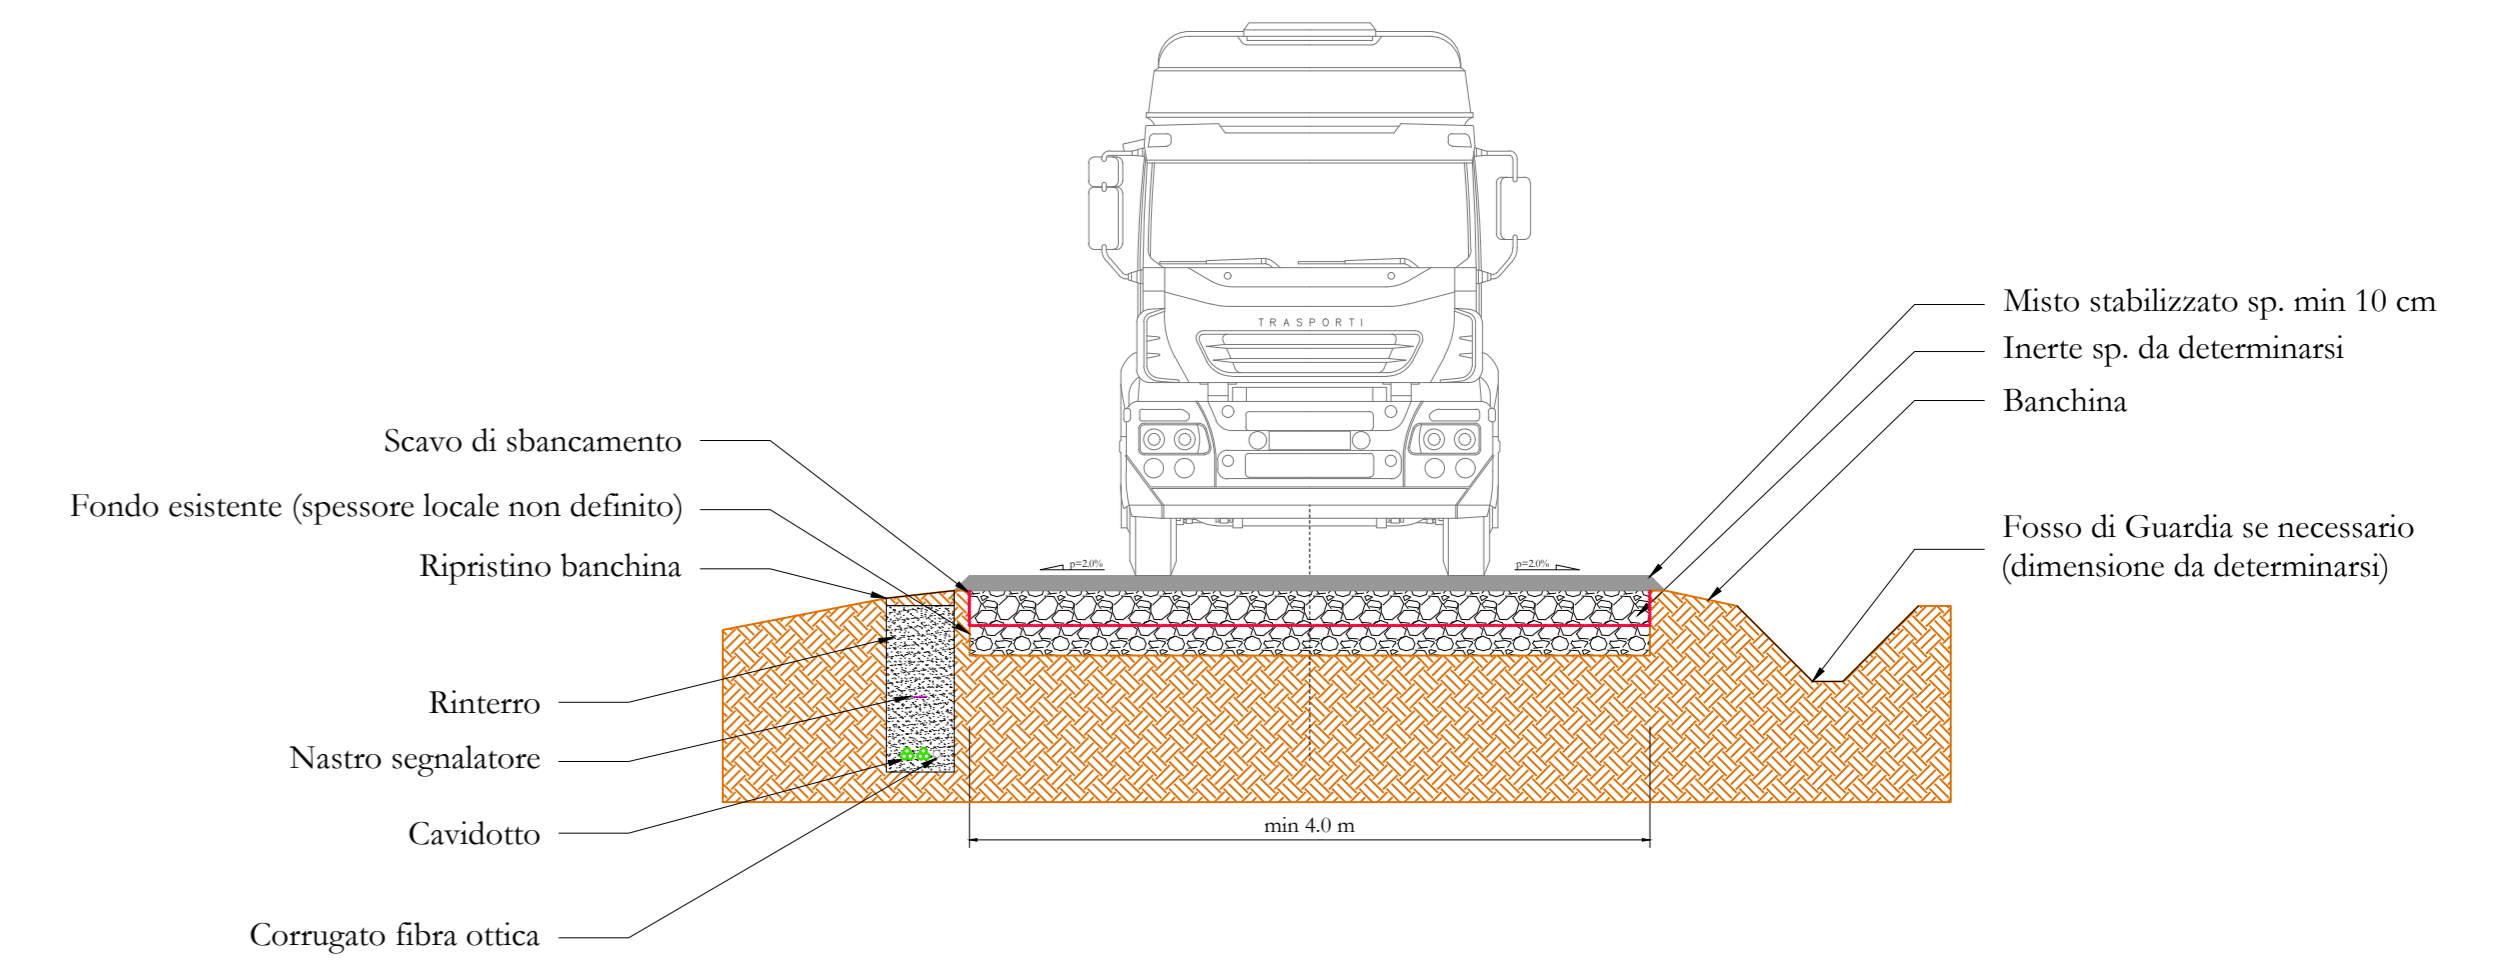

SEZIONE TIPO FOSSO DI GUARDIA

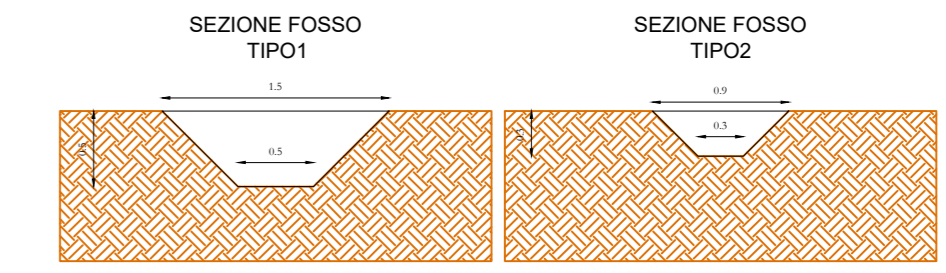

SEZIONE TIPO 6: PIAZZOLE FASE DI CANTIERE ED IMPIANTO IN ESERCIZIO
 Sbancamento seguito da ricarico con inerte sp. min 50 cm e misto stabilizzato sp. min 10cm

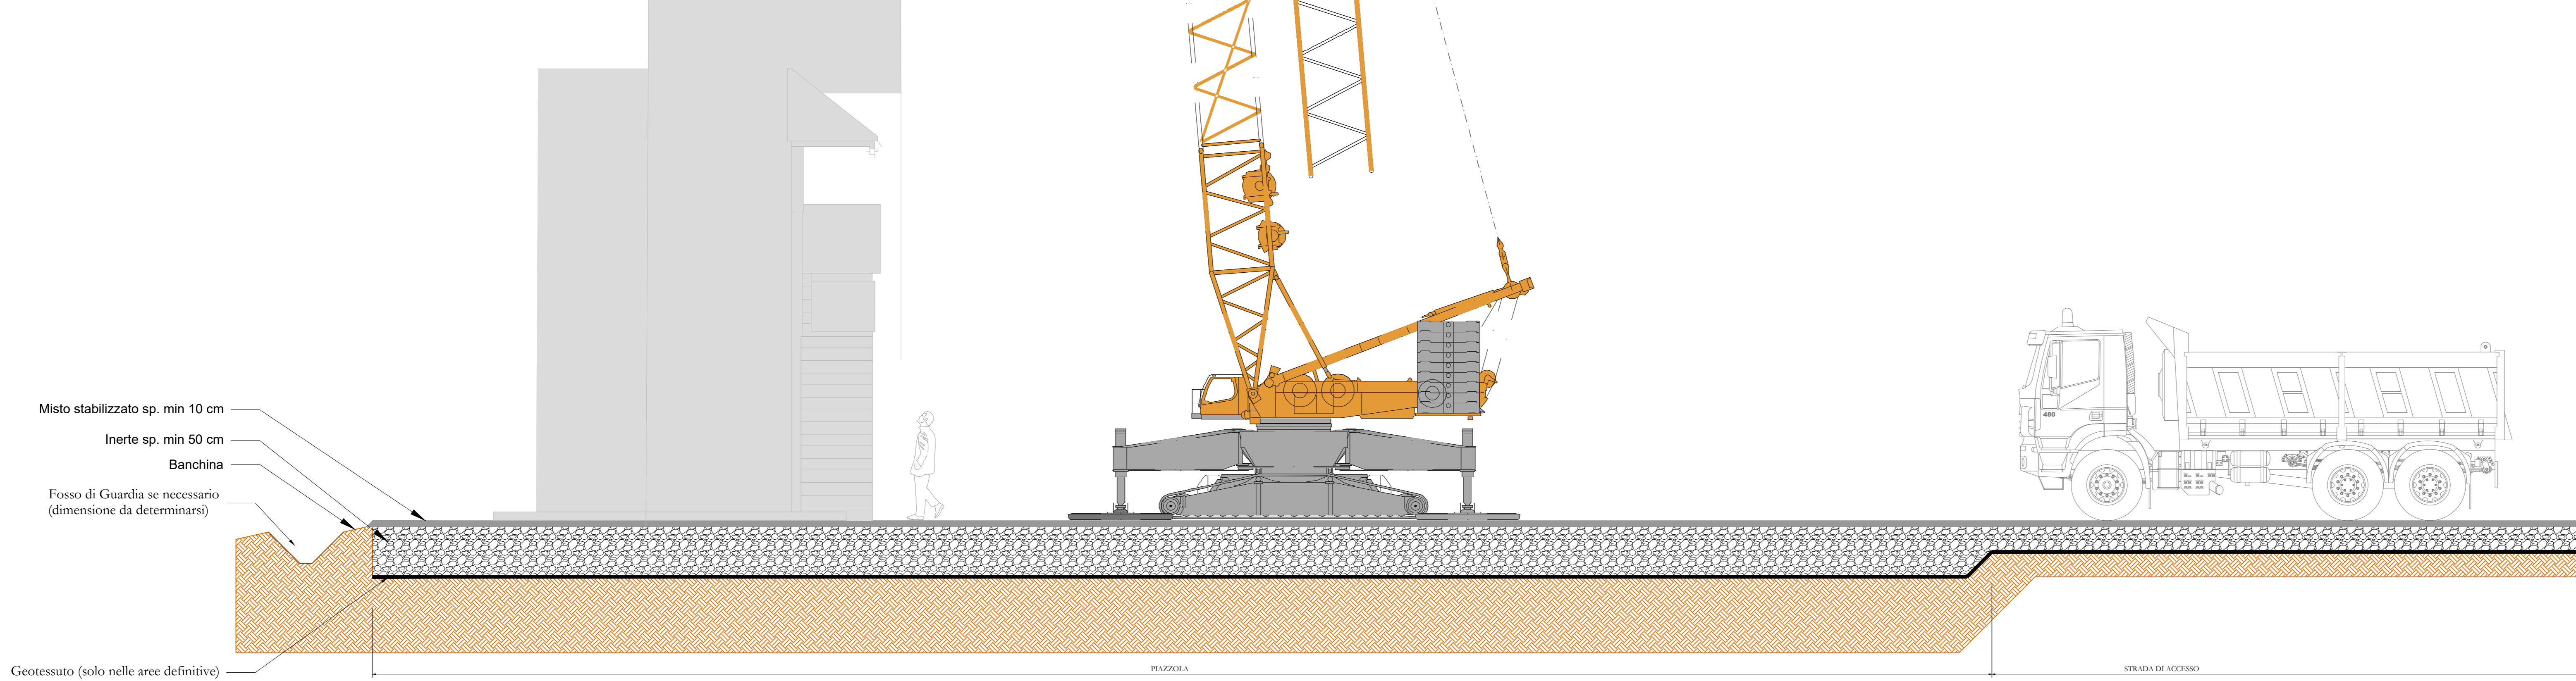

**Regione Puglia
 Provincia di Foggia
 Comune di San Severo**

Progetto per la realizzazione di un parco eolico della potenza di 108 MW e relative opere di connessione
PROGETTO DEFINITIVO

Proprietario: *Parco Eolico "Del Trio"*
EOS SAN SEVERO 1 s.r.l. Comune: San Severo
 Fogli di mappa WTG: 124 - 123 - 130 - 133 - 136 - 138 - 141 - 137 - 121 - 122 - 111 - 112 - 120 - 119

Nome elaborato: PEI158DT_PD_14_SPECIFICHE TECNICHE VIABILITA' Scala: 1:111

Rev.	Data	Descrizione	Numero elaborato:	Formato pagina:
1	07/02/2024	Progetto Definitivo	14	A0
2			Codice Progetto:	Orientamento:
3			PEI158DT	
4				
5				

Studio Tecnico: **Geom. Donato Lensi** Tecnico incaricato:

LENISISTUDIO

Collegio Provinciale
 Geometri e Ingegneri
 di Foggia
 N. 2253 / 11
 Iscrizione Albo
 Geometri
 Donato Lensi

DL COSTRUZIONI E SERVIZI SRL
 Collegio dei geometri
 della Provincia di Foggia n. 2323
 Via Taddeo Castellone, 26 - 71121 Foggia
 P.IVA: 04381620719

Collegio Provinciale
 Geometri e Ingegneri
 di Foggia
 N. 2253 / 11
 Iscrizione Albo
 Geometri
 Donato Lensi