



CAVIDOTTO MT INTERRATO - 2 TERNE DI CAVI
 PERCORSO IN TERRENO
 PERCORSO STRADA IN MASSICCciata
 PERCORSO STRADA ASFALTATA

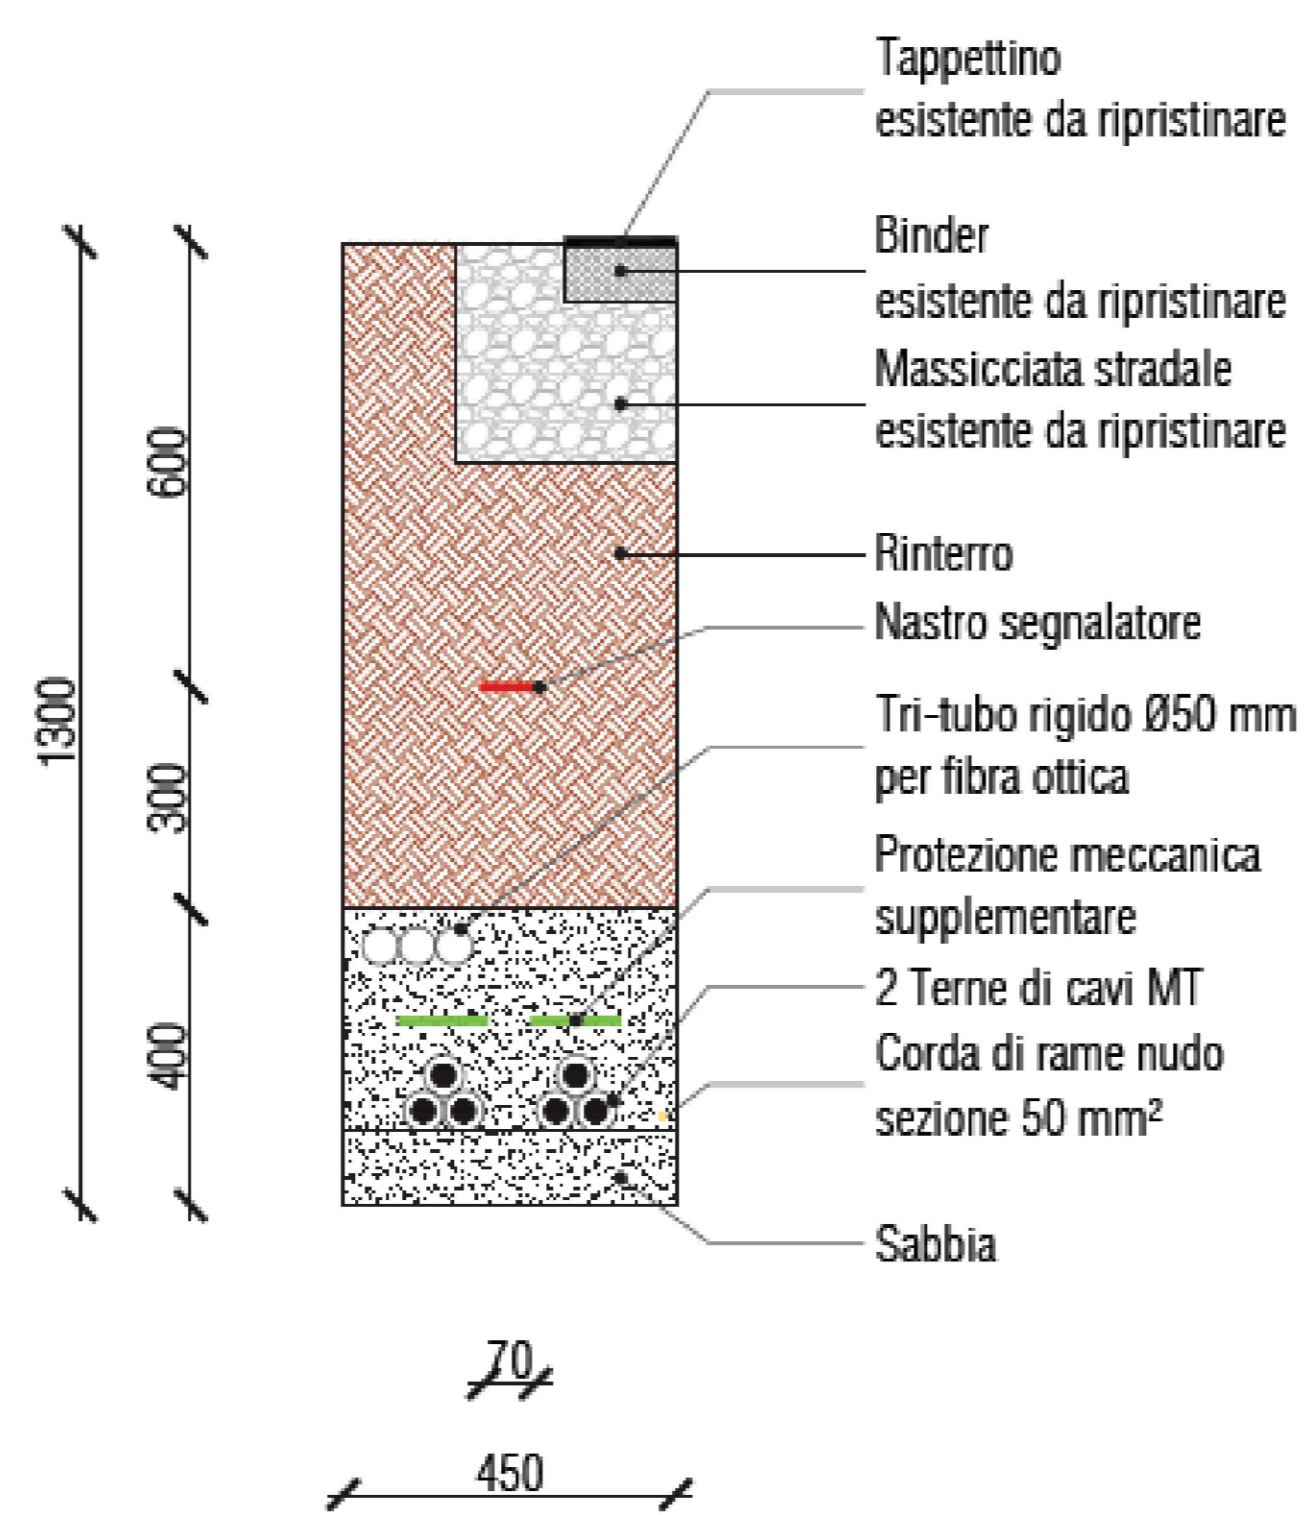

CAVIDOTTO MT INTERRATO - 3 TERNE DI CAVI
 PERCORSO IN TERRENO
 PERCORSO STRADA IN MASSICCciata
 PERCORSO STRADA ASFALTATA

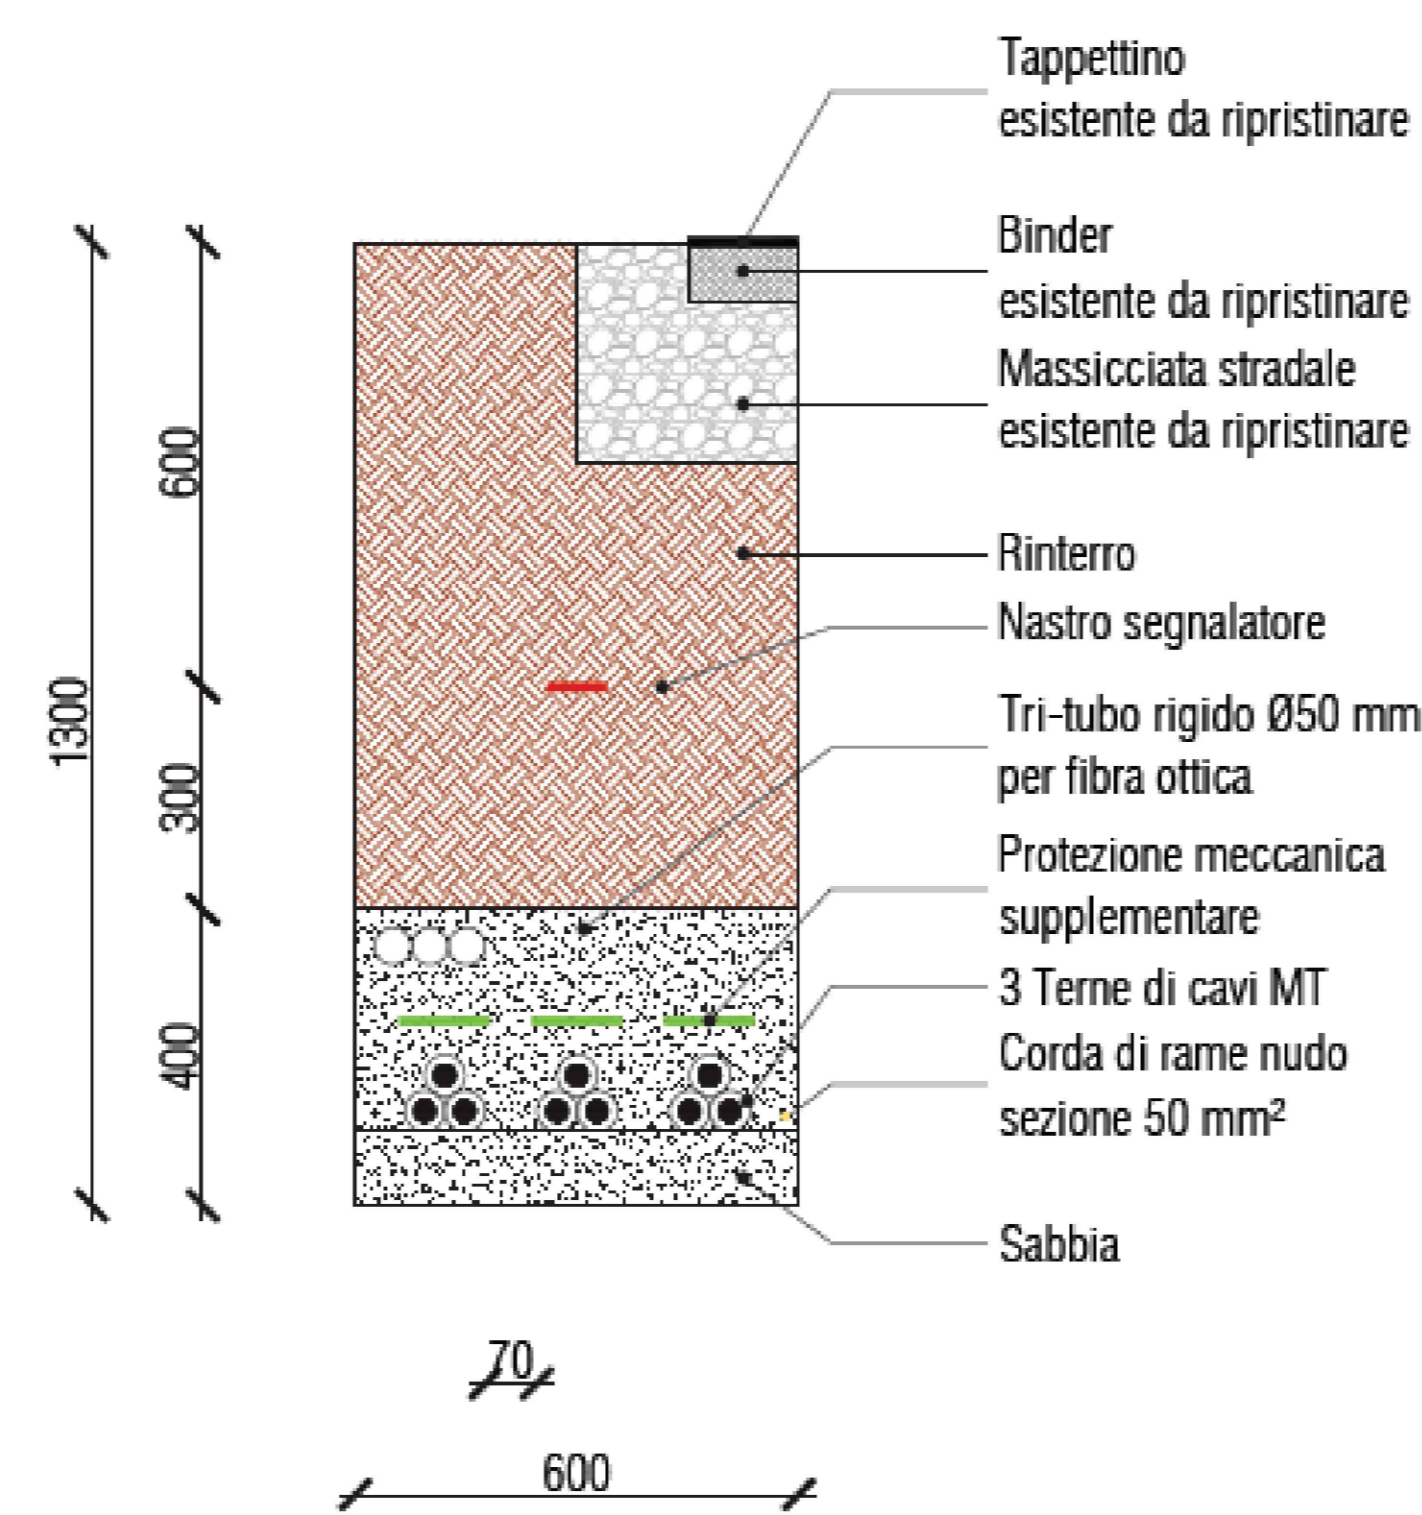

WTG
Parco Eolico "Del Trio"

- PIAZZOLA WTG
- VIABILITA' D'ACCESSO WTG
- CAVIDOTTO MT INTERRATO
- CAVIDOTTO MT INTERRATO (TOC)
- DELIMITAZIONE FOGLI DI MAPPA
- STAZIONE UTENTE
- CAVIDOTTO AT INTERRATO
- STAZIONE TERNA + AMPLIAMENTO

Regione Puglia
 Provincia di Foggia
 Comune di San Severo

Progetto per la realizzazione di un parco eolico della potenza di 108 MW e relative opere di connessione
PROGETTO DEFINITIVO

Proponente:
EOS SAN SEVERO 1 s.r.l.

Comune: San Severo
 Fogli di mappa WTG: 124 - 123 - 130 - 133 - 136 - 138 - 141 - 137 - 121 - 122 - 111 - 112 - 120 - 119

Nome elaborato:
 PE11801-PD_16_SEZIONE TIPO CAVIDOTTI MT

Scala:
 1: III

Rev.	Data	Descrizione	Numero elaborato:	Formato pagina:
1	07/02/2024	Progetto Definitivo	16	A0
2				
3				
4				
5				

Codice Progetto:
PE11801

Studio Tecnico:
DL COSTRUZIONI E SERVIZI SRL
 Via Tratturo Castiglione, 26 - 71121 Foggia
 P.IVA. 04818010719

Tecnico Incaricato:
Geom. Donato Lensi
 Collegio dei geometri
 della Provincia di Foggia n. 2323