



Regione Puglia  
Provincia di Foggia  
Comune di San Severo



Oggetto: Progetto per la realizzazione di un parco eolico della potenza di 108 MW e relative opere di connessione  
**PROGETTO DEFINITIVO**



Proponente: **Parco Eolico "Del Trio"**  
Comune: San Severo  
Fogli di mappa WTG: 124 - 123 - 130 - 133 - 136 - 138 - 141 - 137 - 121 - 122 - 111 - 112 - 120 - 119

Nome elaborato: **PEI158DT-PD\_5\_COROGRAFIA D'INQUADRAMENTO DELL'AREA SU IGM**  
Scala: 1: 25.000

Rev.	Data	Descrizione	Numero elaborato:	Formato pagina:
1	07/02/2024	Progetto Definitivo	<b>5</b>	<b>A1</b>
2				
3				
4				
5				

Studio Tecnico: **Geom. Donato Lensi**  
Collegio dei geometri della Provincia di Foggia n. 2323

DL COSTRUZIONI E SERVIZI SRL  
Via Tratturo Casignone, 26 - 71121 Foggia  
P.IVA: 04381520719

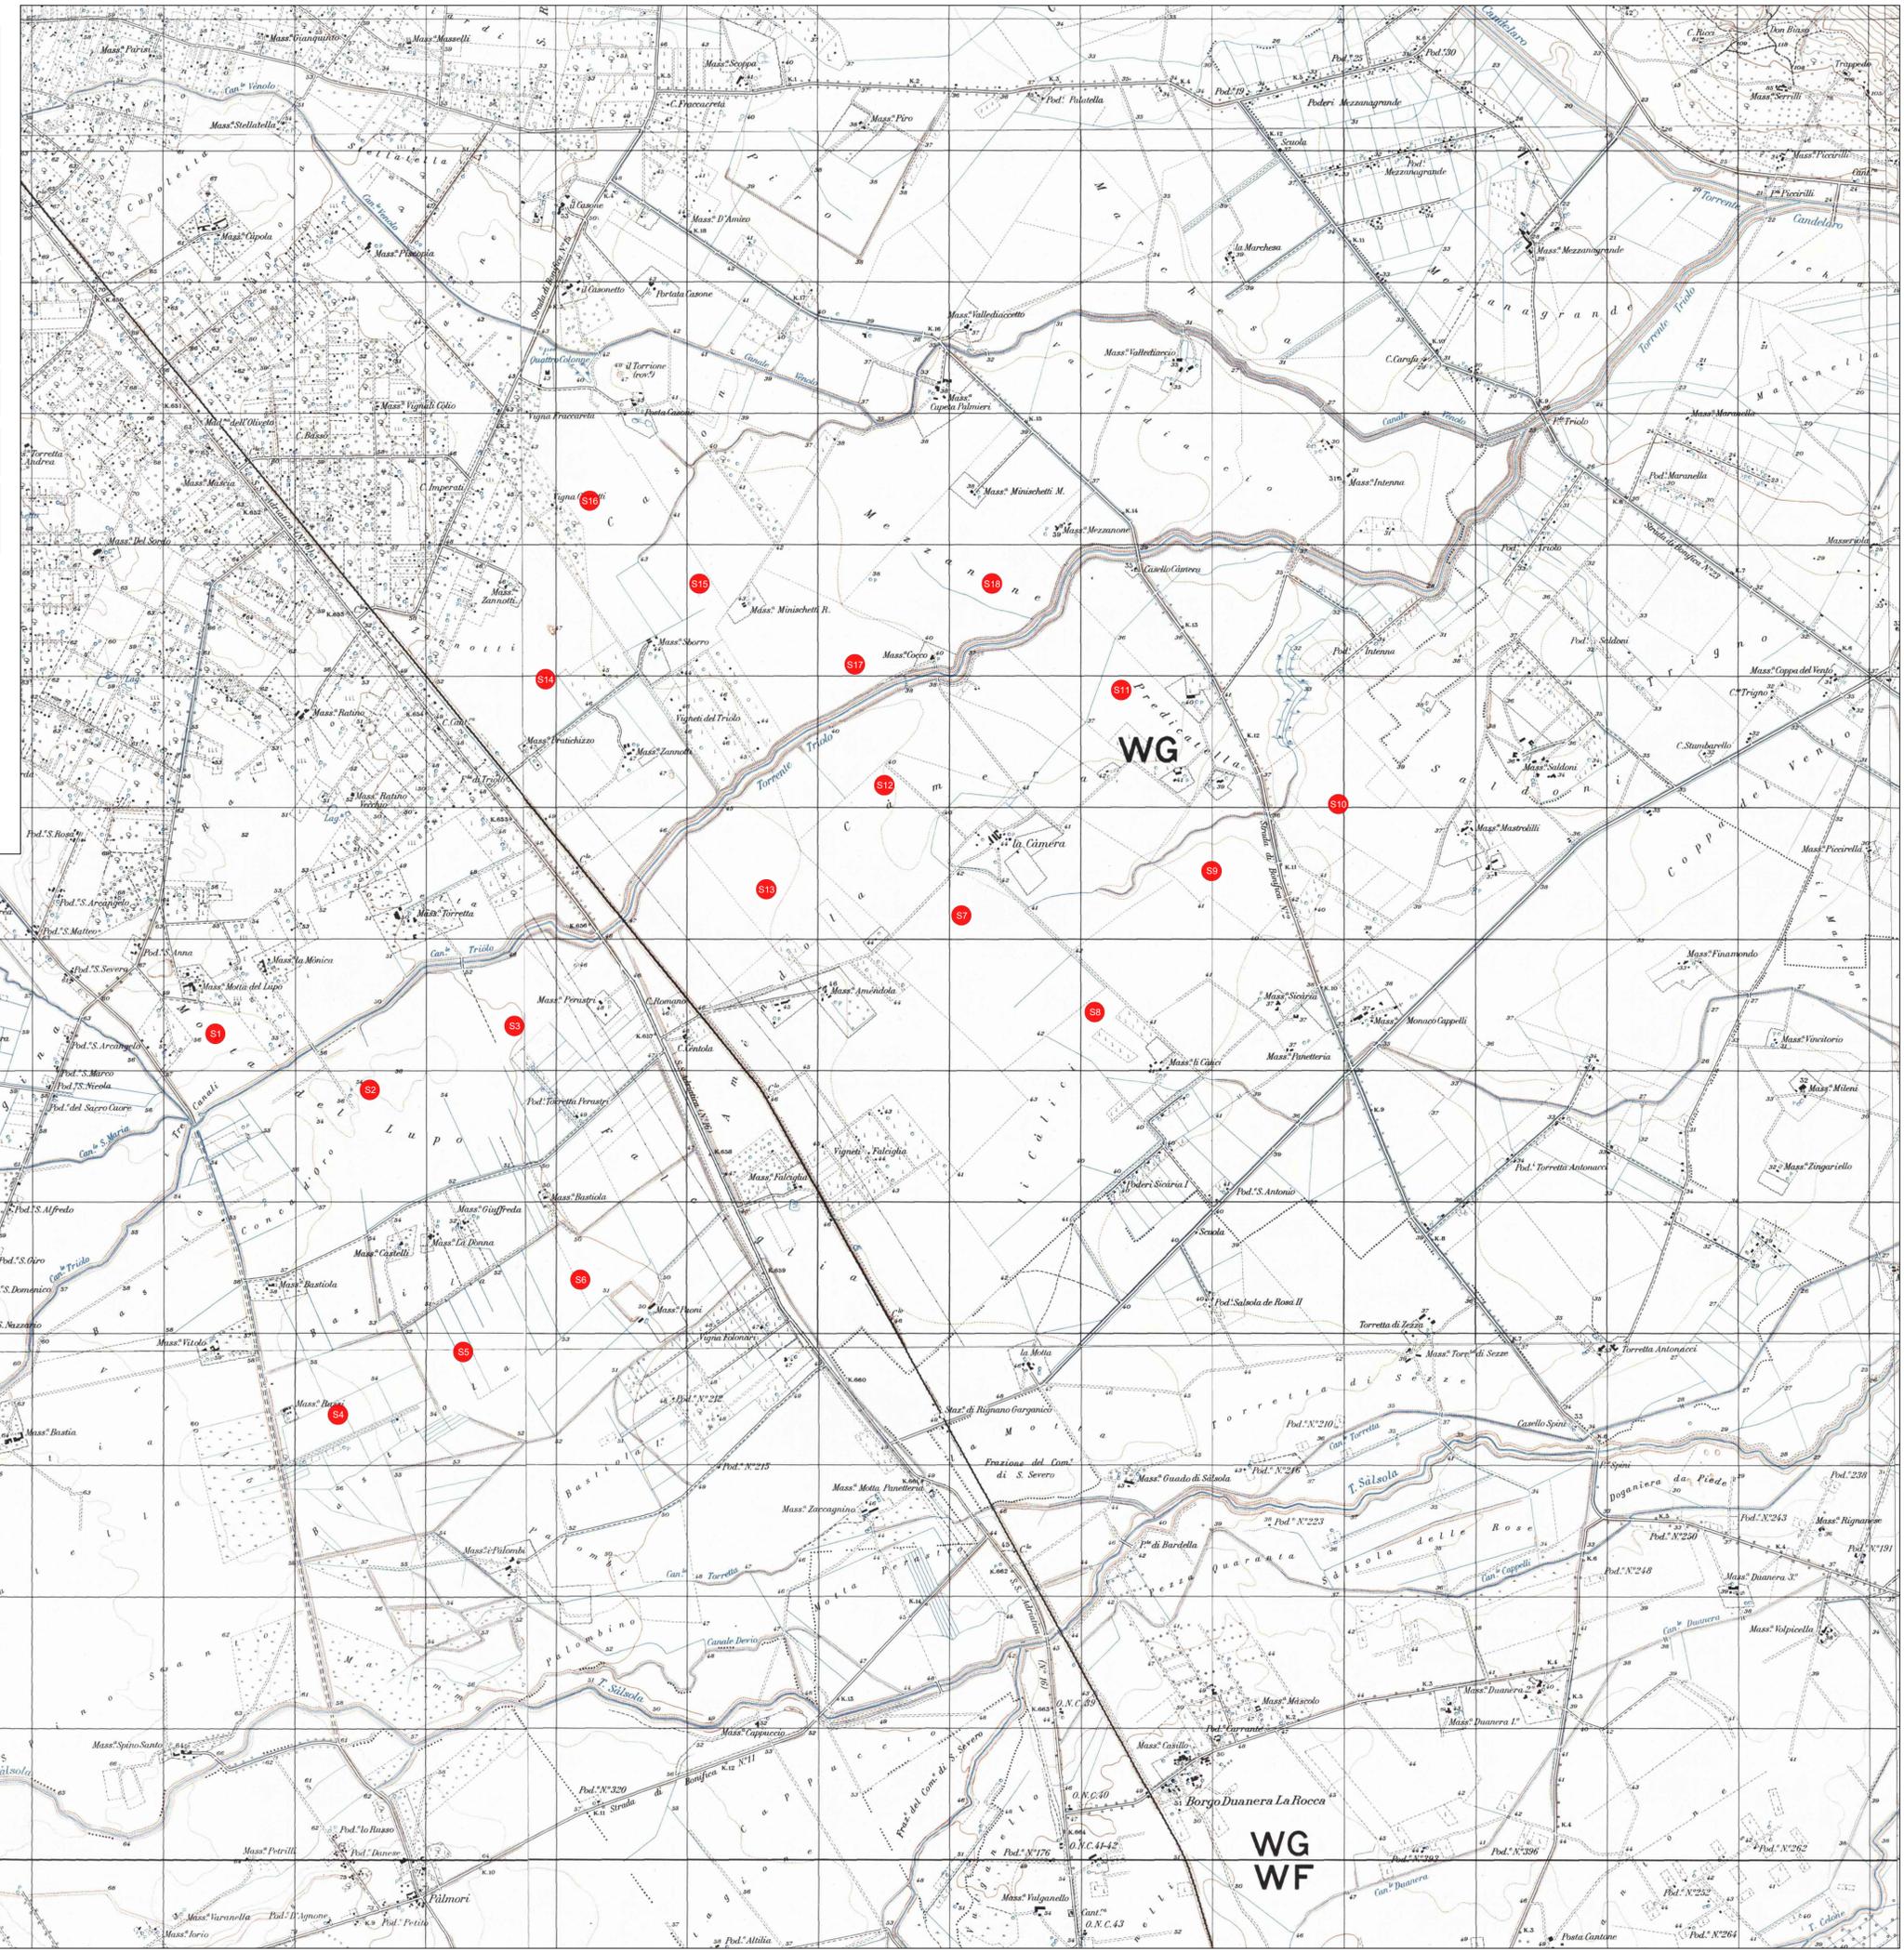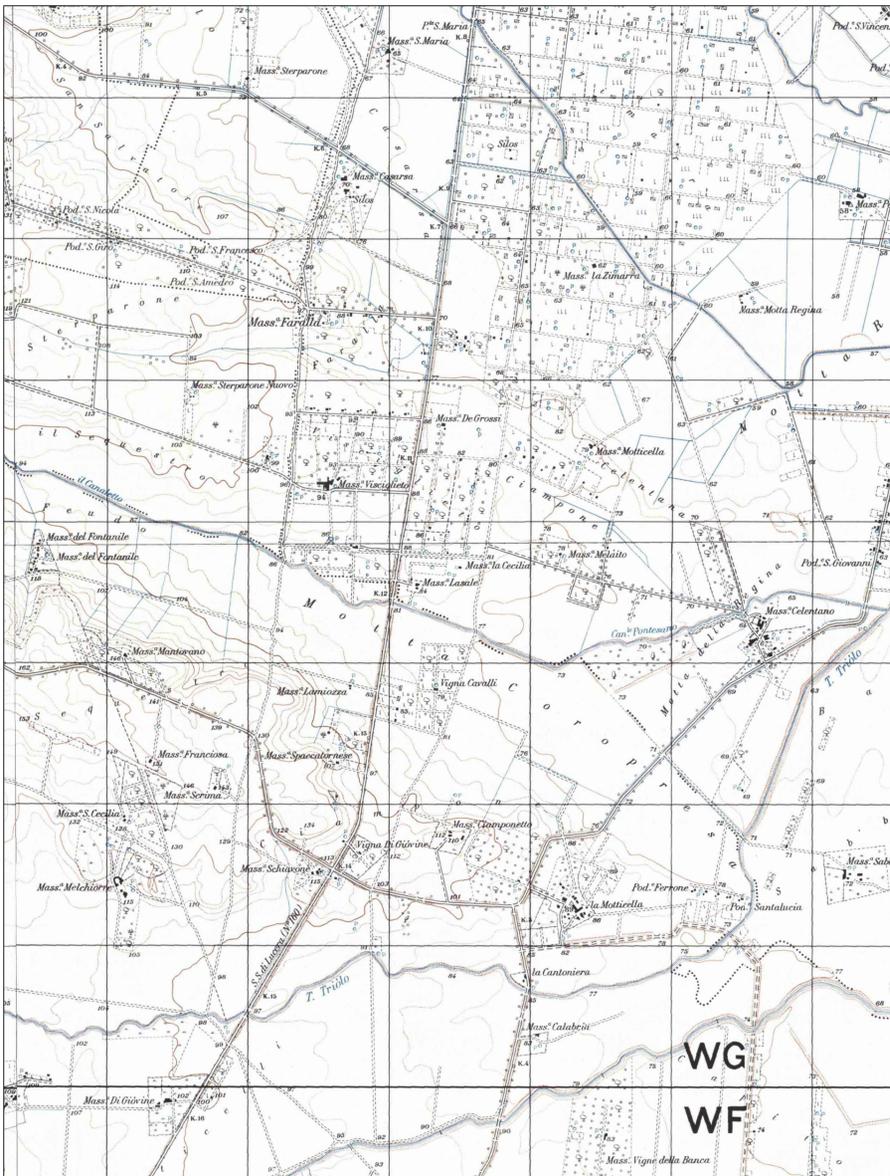

WG  
WF

WG  
WF