



REGIONE LAZIO
 COMUNE DI CISTERNA DI LATINA
 PROVINCIA DI LATINA



Istanza di Valutazione di Impatto Ambientale
 ai sensi degli Artt. 23, 24 e 25 del D.Lgs. 152/2006

**PROGETTO DI UN IMPIANTO AGRIVOLTAICO
 DENOMINATO "PASCOLI VERDI",**
 DI POTENZA DI PICCO PARI A 60,594 MWp E POTENZA
 NETTA IMMESSA IN RETE PARI A 60 MW, INTEGRATO
 CON UN SISTEMA DI ACCUMULO DI POTENZA PARI A CIRCA
 25,52 MW DA REALIZZARSI NEL COMUNE DI
 CISTERNA DI LATINA (LT)

Nome Elaborato
**Tracciato cavidotto di connessione interrato 36 kV
 su catastrale (Via Aprilia)**

Societa' committente:
 HERGO RENEWABLES S.p.A.


Progettista: Ing. Gianpiero Tombolillo



Soc. HERGO RENEWABLES SpA
 Via Privata Maria Teresa, 8
 20123 Milano
 P.IVA 10416260965



Codice ICA152_TAV2.21B	Scala 1:10.000				
Revisione	Data	Descrizione	Eseguito	Verificato	Approvato
0	Aprile 2024		G. Serafinelli	A. Guida / M. Mescia	G. Tombolillo

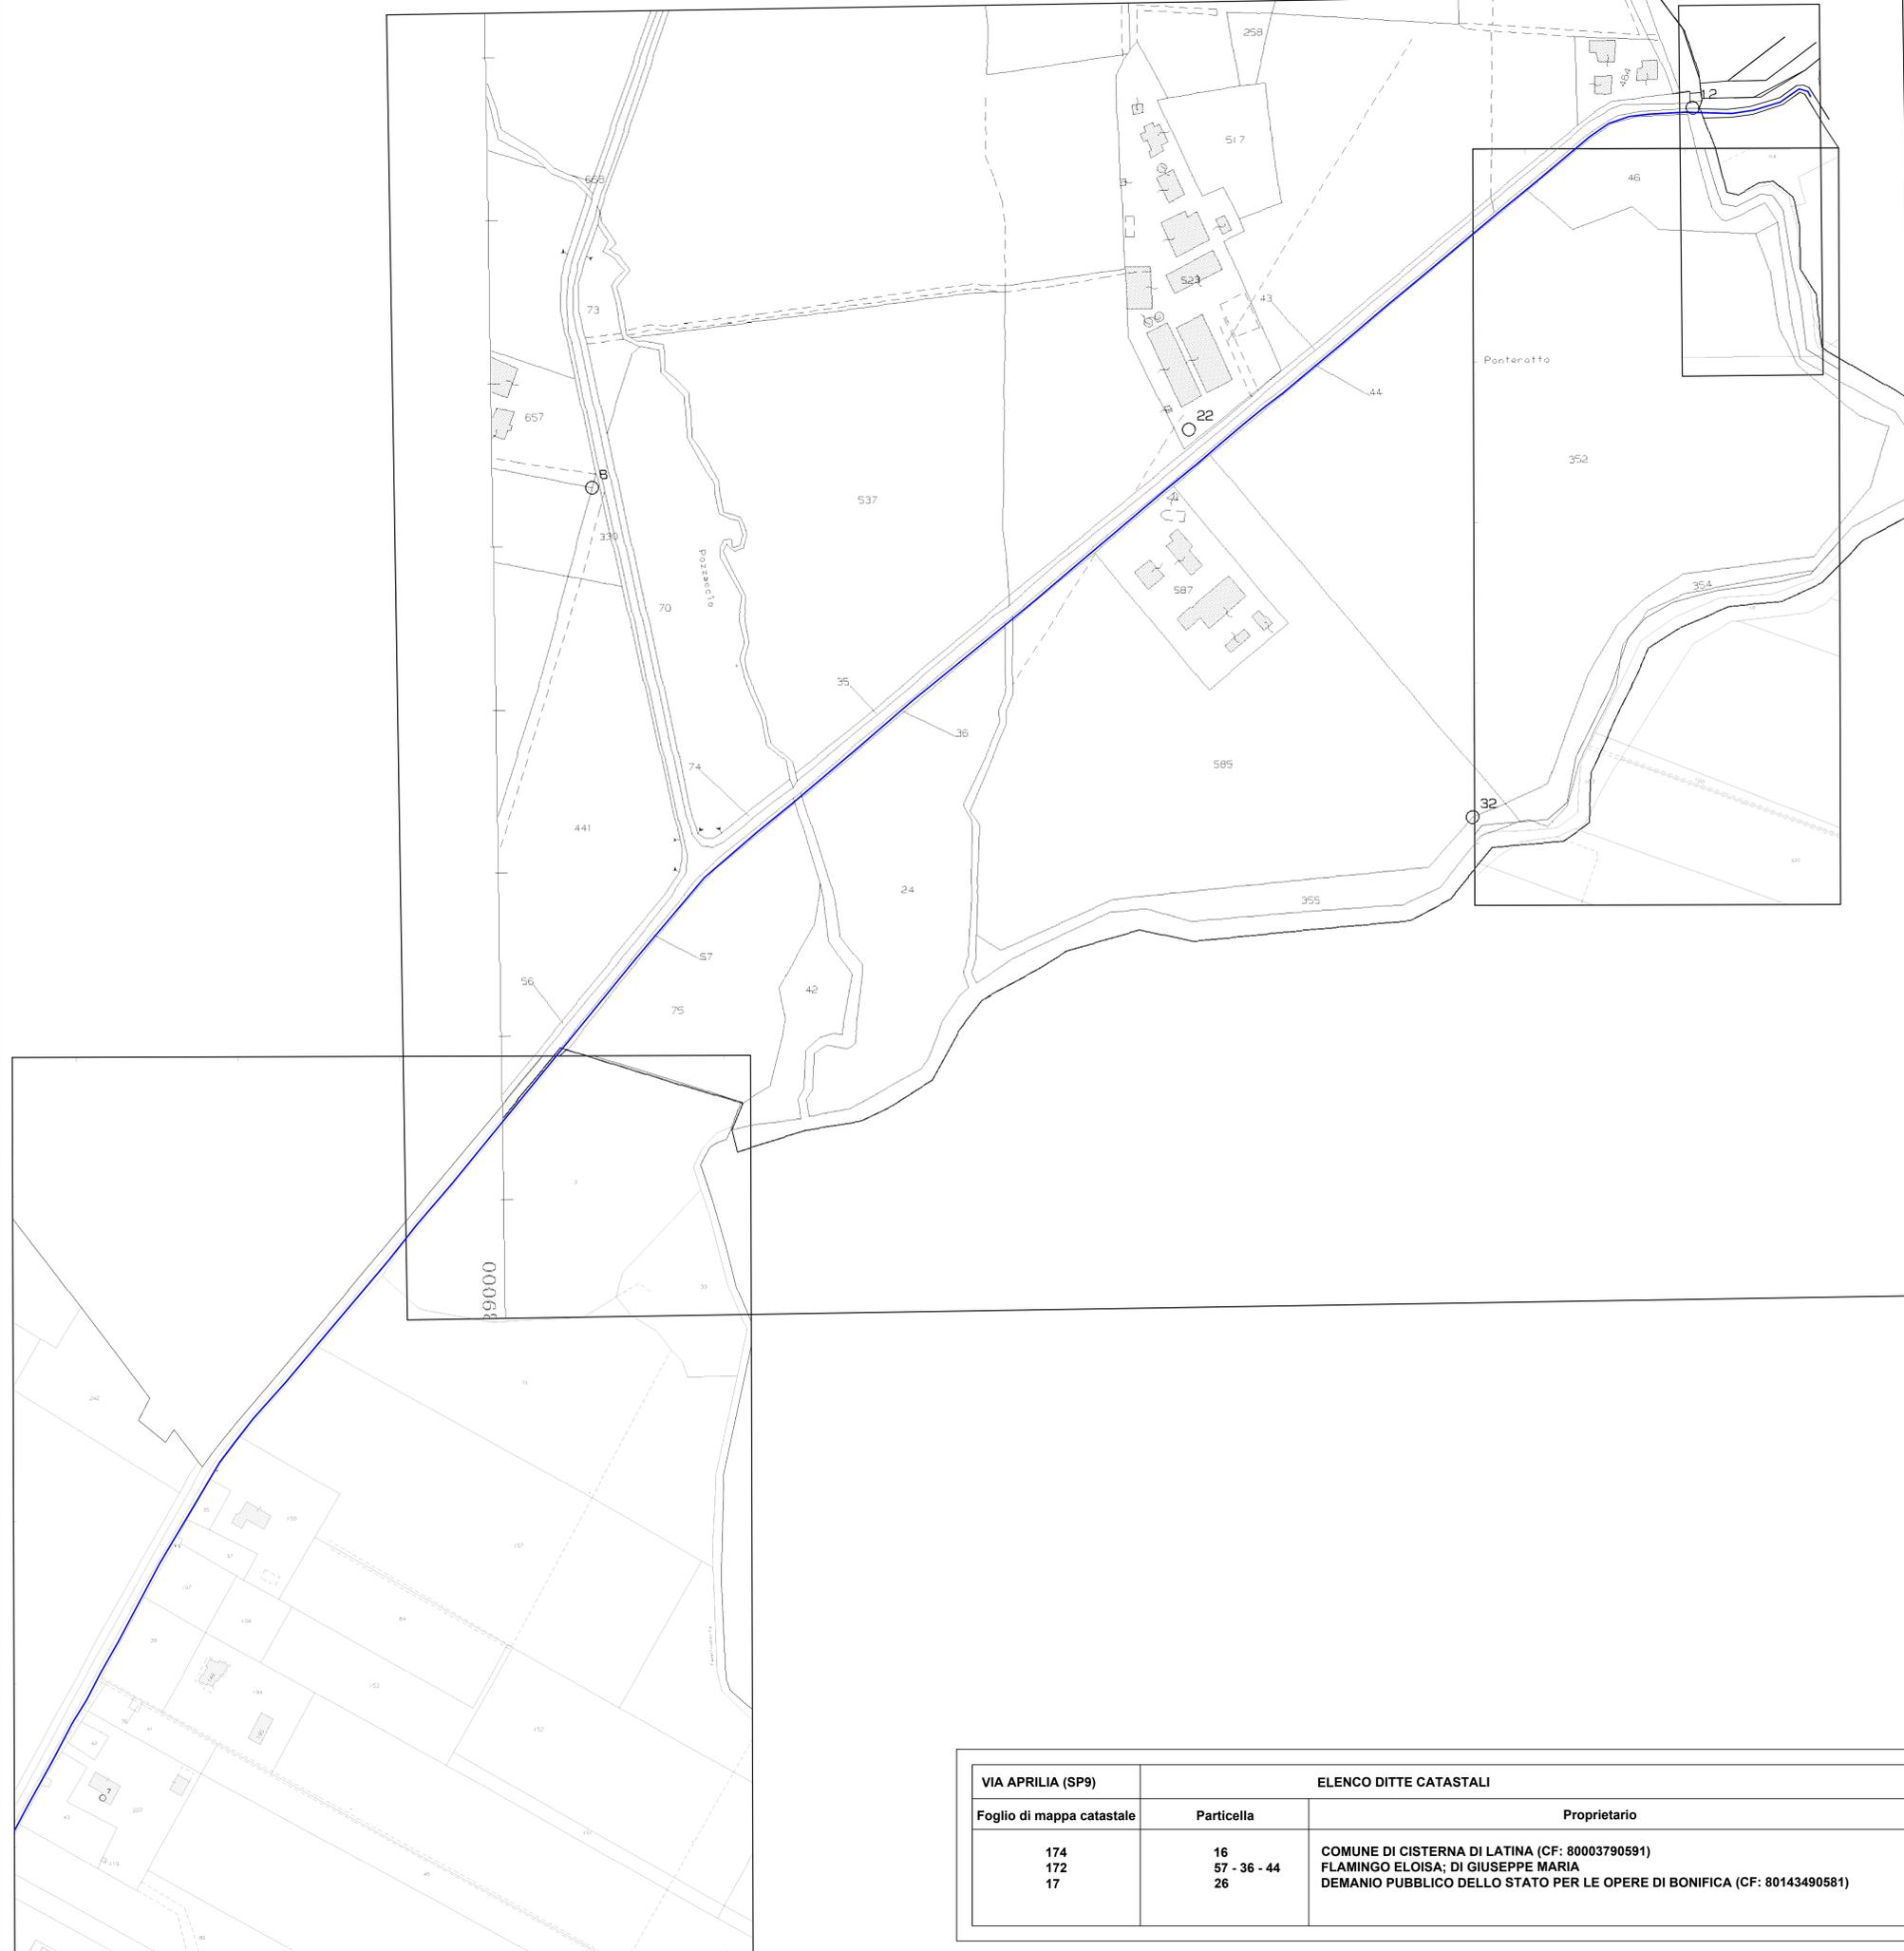

LEGENDA — Cavidotto di Connessione Interrato 36 kV

VIA APRILIA (SP9)		ELENCO DITTE CATASTALI	
Foglio di mappa catastale	Particella	Proprietario	
174 172 17	16 57 - 36 - 44 26	COMUNE DI CISTERNA DI LATINA (CF: 80003790591) FLAMINGO ELOISA; DI GIUSEPPE MARIA DEMANIO PUBBLICO DELLO STATO PER LE OPERE DI BONIFICA (CF: 80143490581)	