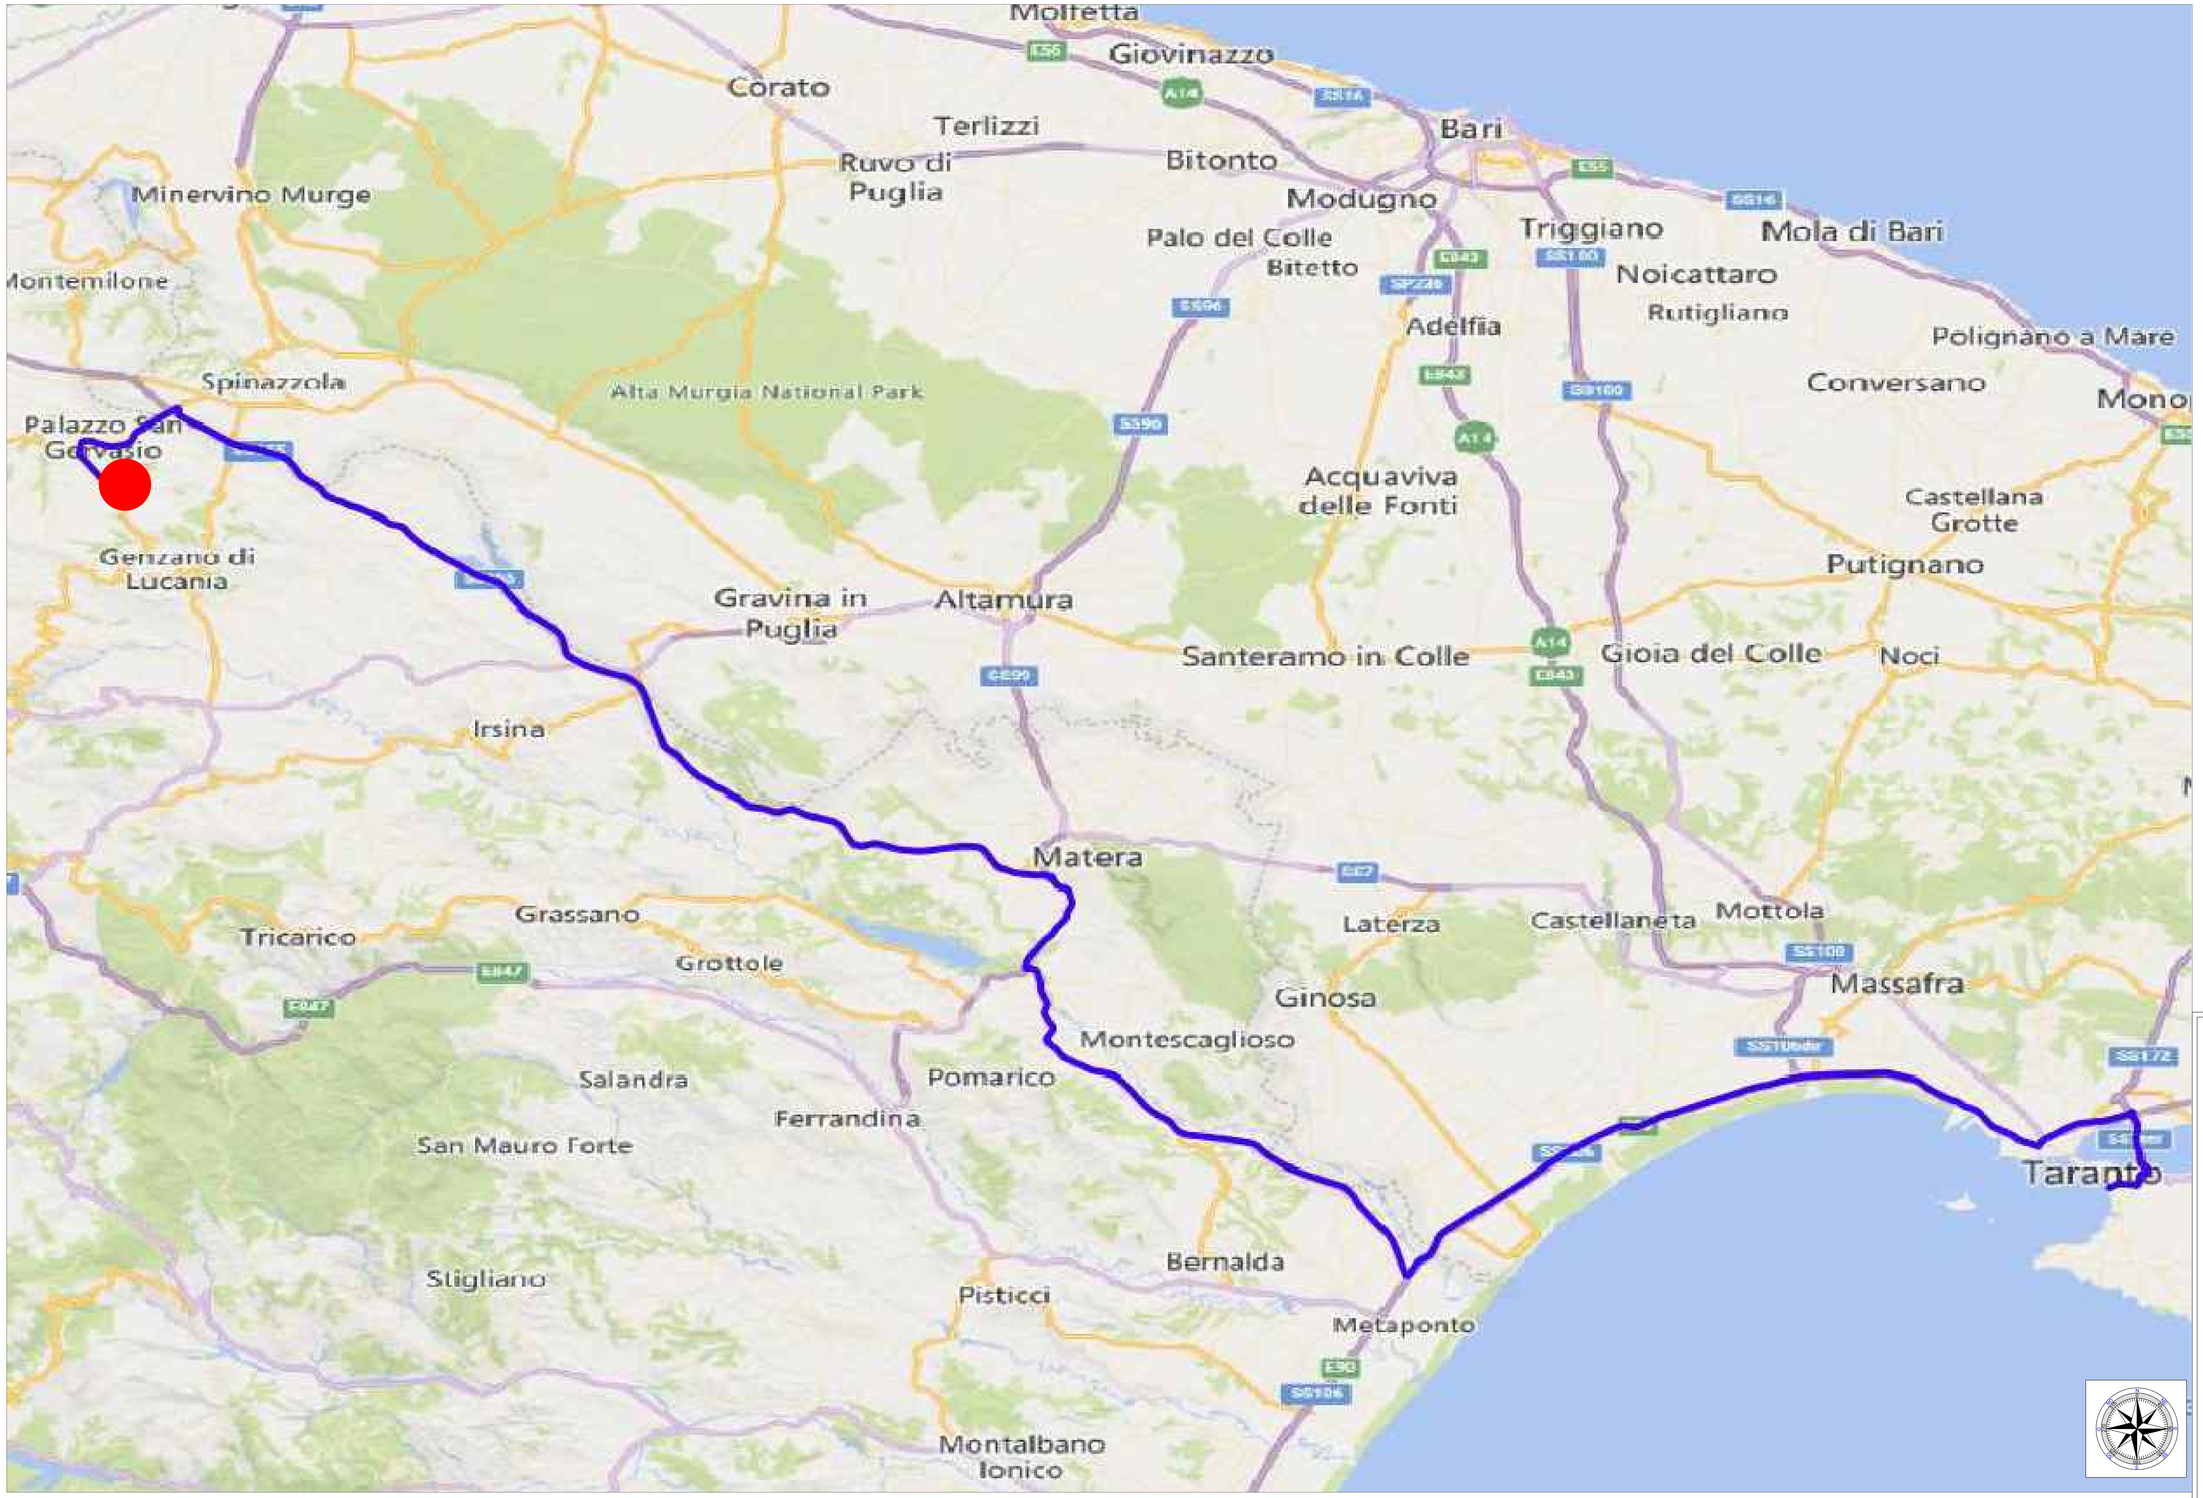

LEGENDA

Viabilità Esterna di avvicinamento al Parco Agrivoltaico

Area Parco Agrivoltaico

PROPONENTE: **AME ENERGY S.r.l.**

Via Pietro Cossa, 5 20122 Milano (MI) - ameenergysrl@legalmail.it - P.IVA 12779110069

REGIONE BASILICATA

PROVINCIA DI POTENZA

COMUNE DI BANZI

Titolo del Progetto:

REALIZZAZIONE DI UN IMPIANTO AGRIVOLTAICO UBICATO NEL COMUNE DI BANZI (PZ) IN LOC. "LA ROCCA", CON POTENZA DI PICCO PARI A 25,1 MWp E OPERE CONNESSE RICADENTI NEI COMUNI DI BANZI (PZ) E PALAZZO SAN GERVASIO (PZ)

Documento:				*N° Documento:*		
PROGETTO DEFINITIVO				**BANPV-T034**		
ID PROGETTO:	**255**	DISCIPLINA:	**PD**	TIPOLOGIA:	**D**	FORMATO: **A0**

Elaborato:

PLANIMETRIA DELLA VIABILITÀ ESTERNA

FOGLIO:	**1**	SCALA:	**-**	Nome file:	**BANPV-T034.dwg**

Progettazione:

IPROJECT S.R.L.

i-Project

Consulenza, Progettazione e Sviluppo Impianti ad Energia Rinnovabile

Sede Legale: Via Del Vecchio Politecnico, 8 - 20121 Milano (MI)

P.IVA 11920270963 PEC: iproject@pcertmail.it

Sede Operiva:Via Bosaglia n° 17 - 84084 Allariella (SA)

maria.manco@iproject.com

Cell: 3394117340

Progettista: Arch. Antonio Manco

ORDINE DEGLI ARCHITETTI PIANIFICATORI PAESAGGISTI E CONSERVATORI DELLA PROVINCIA DI SALERNO

Rev:	Data Revisione	Descrizione Revisione	Redatto	Controllato	Approvato
0	24/11/2023	Prima emissione	Geom. Fabrizio Tierno	Arch. Antonio Manco	Arch. Antonio Manco