


# LEGENDA

- Layout**
- Viabilità
  - Superficie totale
  - Sottostazione Utente
  - Sottostazione RTN
  - Recinzione
  - Moduli FV
  - Mitigazione
  - Mitigazione Mirto
  - Cavidotto TOC
  - Cavidotto MT Interno
  - Cavidotto MT Esterno
  - Cavidotto Collegamento
  - Cancelli
  - Cabine Trasformazione
  - Cabina Smistamento
  - Cabina Controllo
  - Aree cantiere
  - Superficie Totale
- Uso suolo CTR**
- 1.1.1. Zone residenziali a tessuto continuo
  - 1.1.2. Zone residenziali a tessuto discontinuo e rado
  - 1.2.1. Aree industriali, commerciali e dei servizi pubblici e privati
  - Reti Sottostazioni e infrastrutture tecniche
  - 1.2.4. Aeroporti
  - 1.3.1. Aree estrattive
  - 1.3.2. Discariche
  - 1.3.3. Cantieri
  - 1.4.1. Aree verdi urbane
  - 1.4.2. Aree ricreative e sportive
  - 2.1.1. Seminativi in aree non irrigue
  - 2.1.2. Seminativi in aree irrigue
  - 2.2.1. Vigneti
  - 2.2.2. Frutteti e frutti minori
  - 2.2.3. Oliveti
  - 2.3.1. Prati stabili
  - 2.4.1. Colture temporanee associate a colture permanenti
  - 2.4.2. Sistemi culturali e partecellari complessi
  - 2.4.3. Aree prevalentemente occupate da colture agrarie
  - 3.1. Zone boscate
  - 3.1.1. Boschi di latifoglie
  - 3.1.2. Boschi di conifere
  - 3.1.3. Boschi misti di conifere e latifoglie
  - 3.2.1. Aree a pascolo naturale e praterie
  - 3.2.3. Aree a vegetazione sclerofilla
  - 3.2.4. Aree a vegetazione boschiva ed arbustiva in evoluzione
  - 3.3.1. Spiagge, dune e sabbie
  - 3.3.2. Rocce nude, falesie, rupi, affioramenti
  - 3.3.3. Aree con vegetazione rada
  - 4.1.1. Paludi interne
  - 5.1.1. Corsi d'acqua, canali e idrovie
  - 5.1.2. Bacini d'acqua

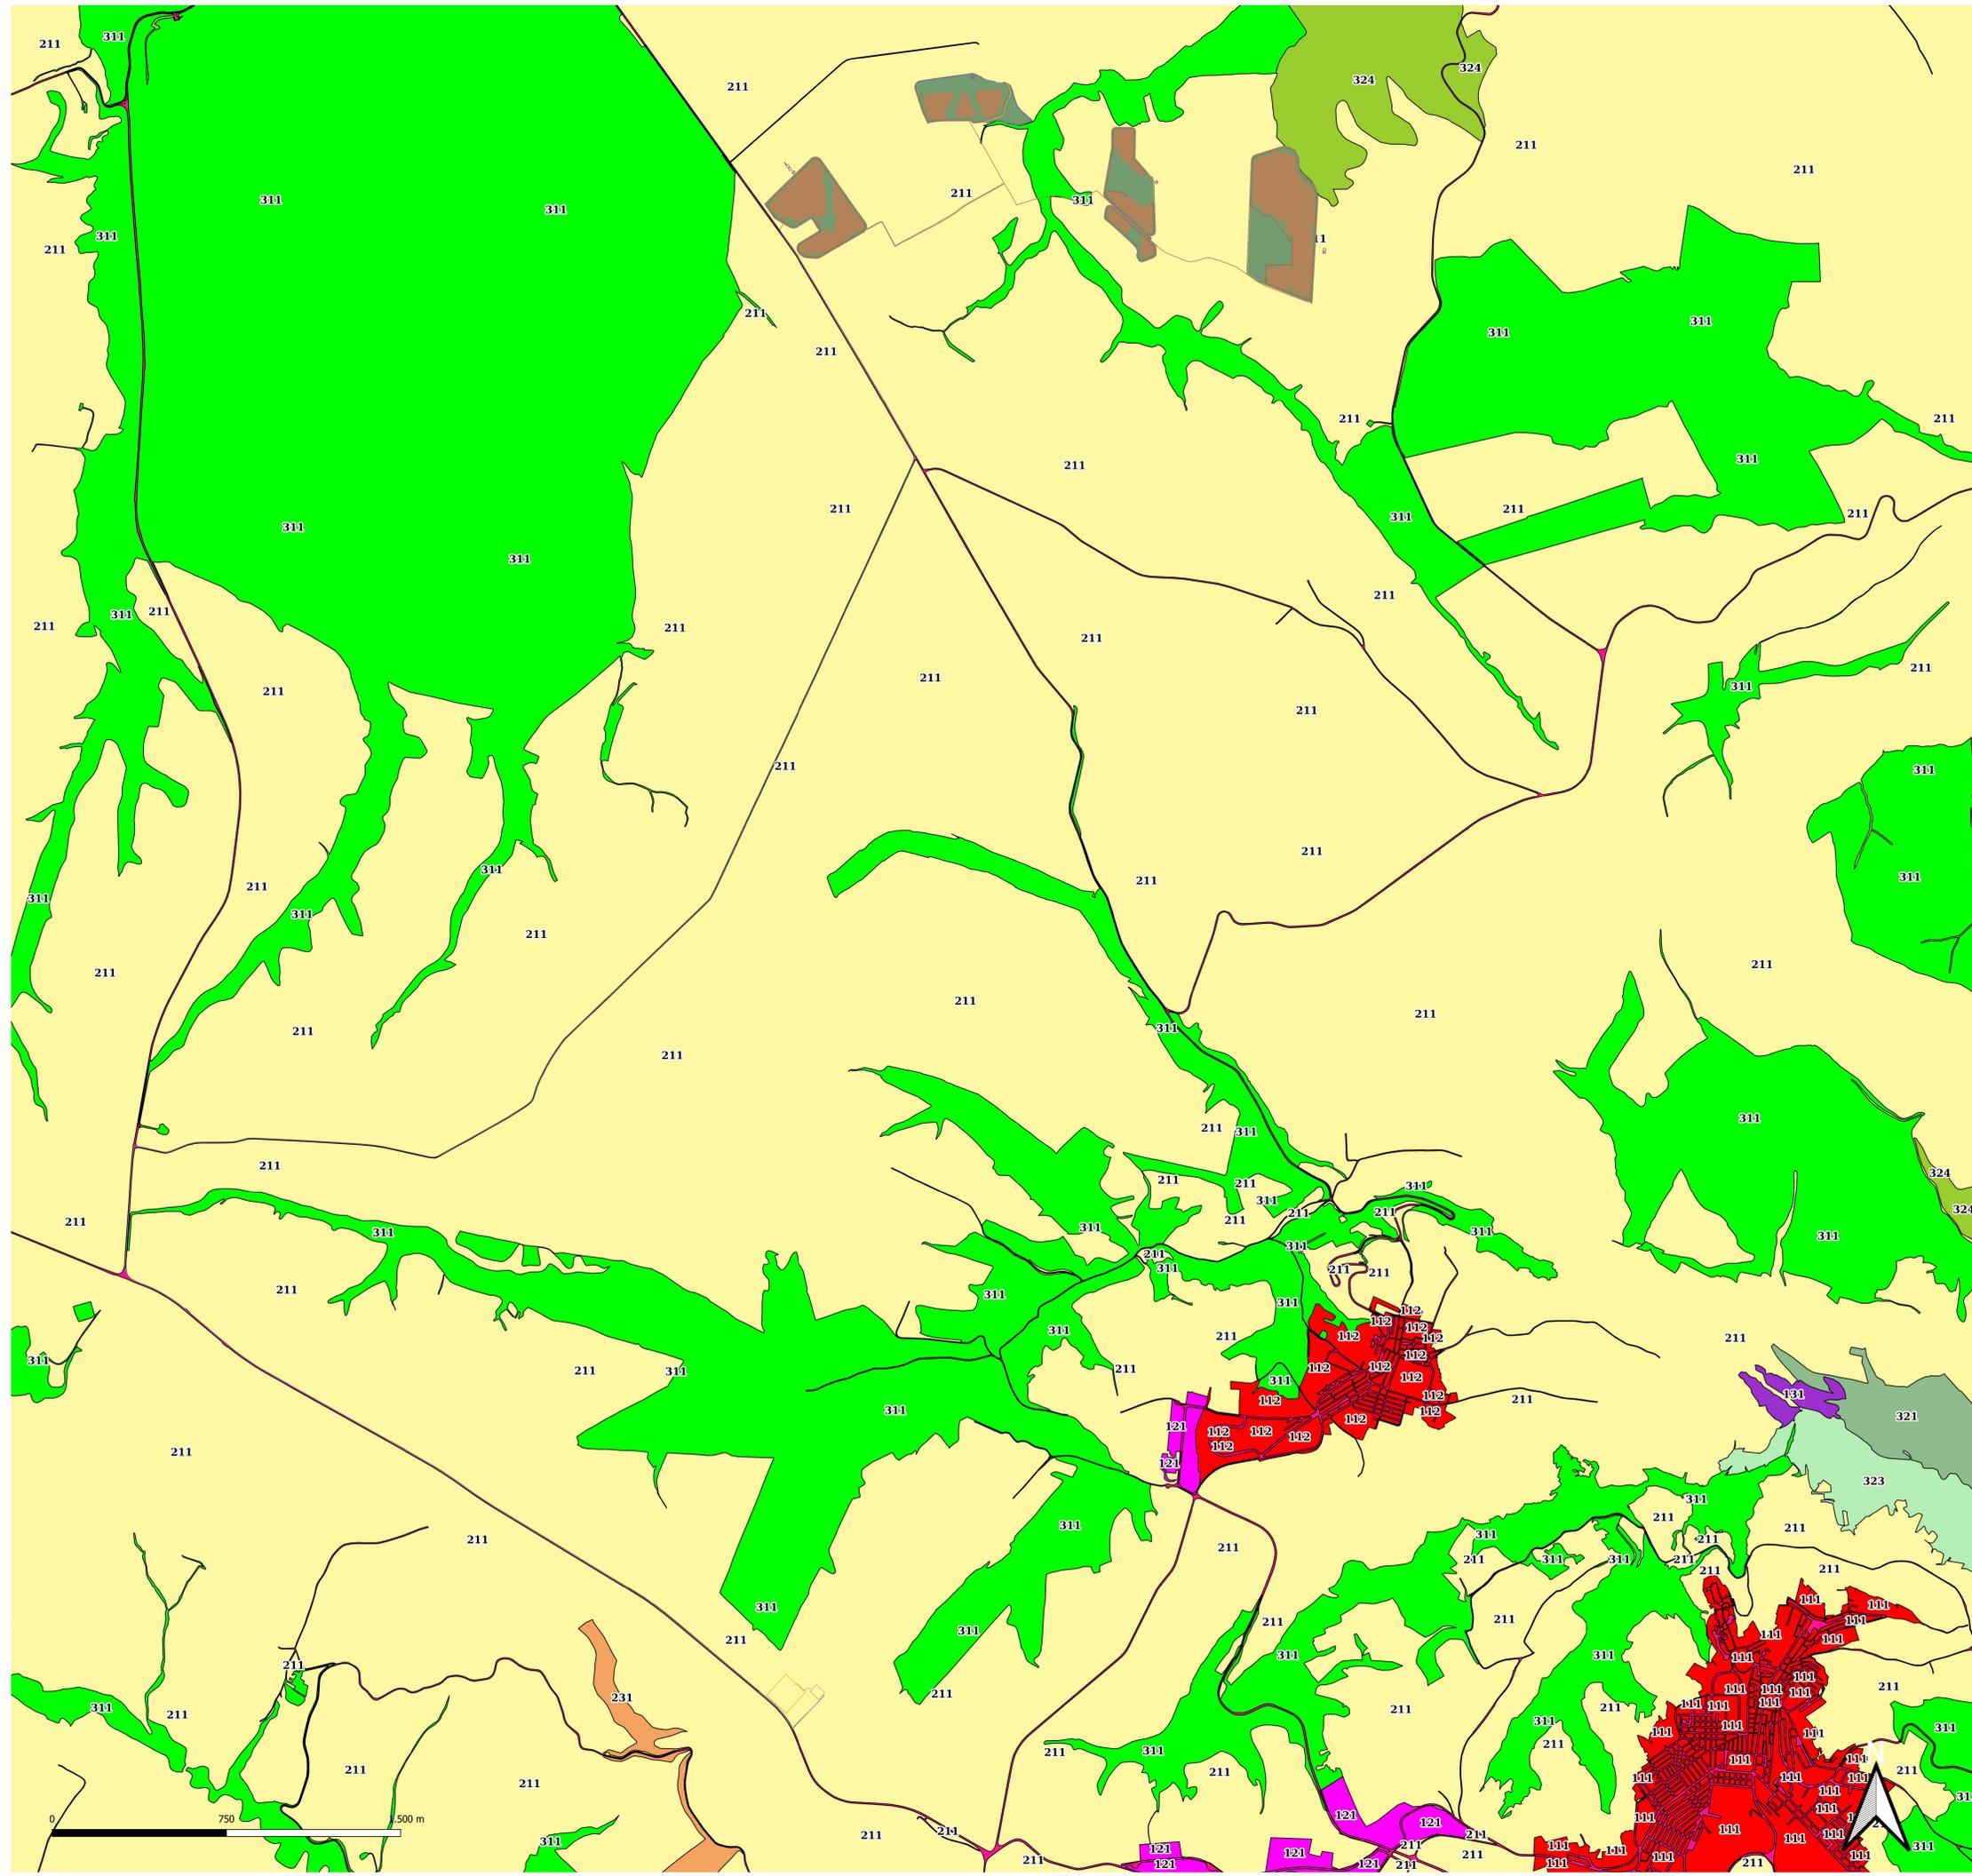

**PROPRONENTE: AME ENERGY S.r.l.**  
Via Pietro Cossa, 5 20122 Milano (MI) - ameenergy.it/legalmail.it - PIVA 12779110969

**REGIONE BASILICATA**  
**PROVINCIA DI POTENZA**  
**COMUNE DI BANZI**

Titolo del Progetto:  
**REALIZZAZIONE DI UN IMPIANTO AGRIVOLTAICO UBICATO NEL COMUNE DI BANZI (PZ) IN LOC. "LA ROCCA", CON POTENZA DI PICCO PARI A 25,1 MWp E OPERE CONNESSE RICADENTI NEI COMUNI DI BANZI (PZ) E PALAZZO SAN GERVASIO (PZ)**

N° Documento:  
**BANPV-T051**

<small>ID PROGETTO:</small> 255	<small>DISCIPLINA:</small> PD	<small>TIPOLOGIA:</small> D	<small>FORMATO:</small> A0
---------------------------------	-------------------------------	-----------------------------	----------------------------

Elaborato: CARTA USO DEL SUOLO DI PROGETTO

<small>FOGLIO:</small> 1	<small>SCALA:</small> 1:10000	<small>Nome file:</small> BANPV-T051.dwg
--------------------------	-------------------------------	--

**Progettazione:** IPROJECT S.R.L.  
Consulenza, Progettazione e Sviluppo Impianti ad Energia Rinnovabile  
Sede Legale: Via Del Vecchio Palermeo, 9 - 20121 Milano (MI)  
P.IVA 11052070965 - PEC: iproject@iproject.it  
Sede Operativa: Via Bologna 11 - 35044 Marostica (VI)  
mail: a.marco@iproject.com  
Cell: 3381117045

**Progettista:** Arch. Antonio Manco

Rev.	Data Revisione	Descrizione Revisione	Redatto	Controllato	Approvato
0	24/11/2023	Prima emissione	Geom. Fabrizio Tierno	Arch. Antonio Manco	Arch. Antonio Manco