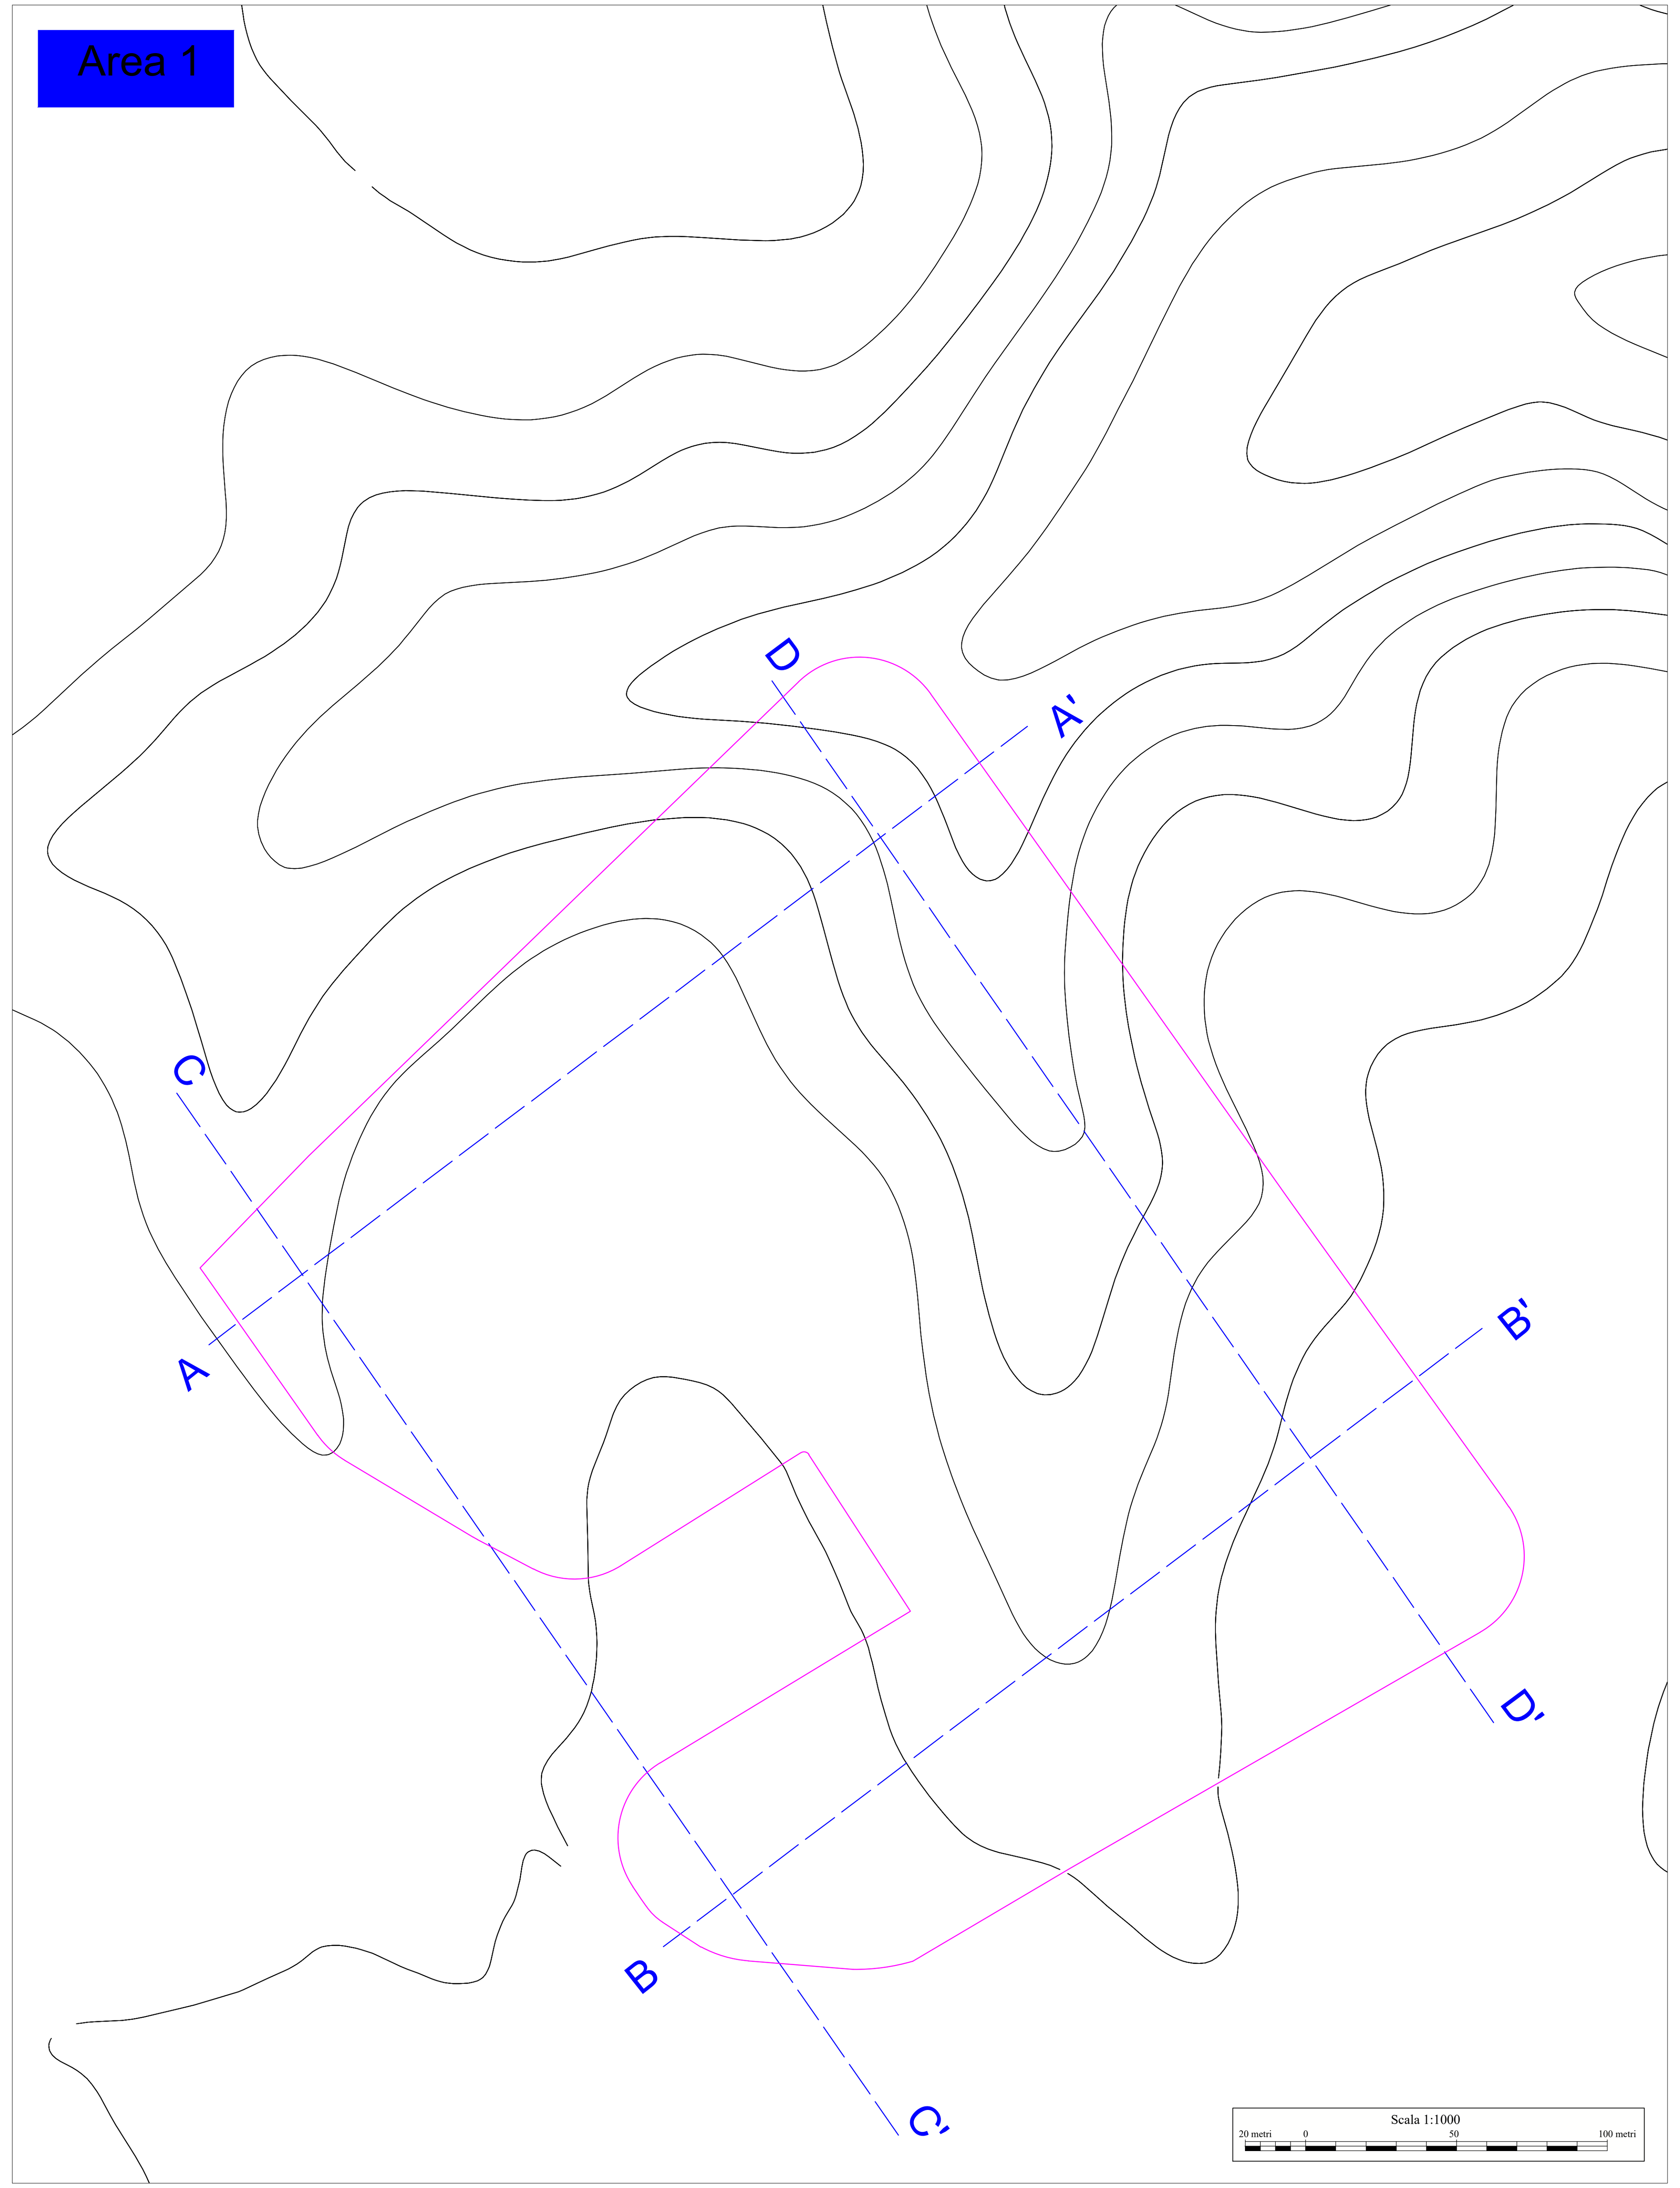

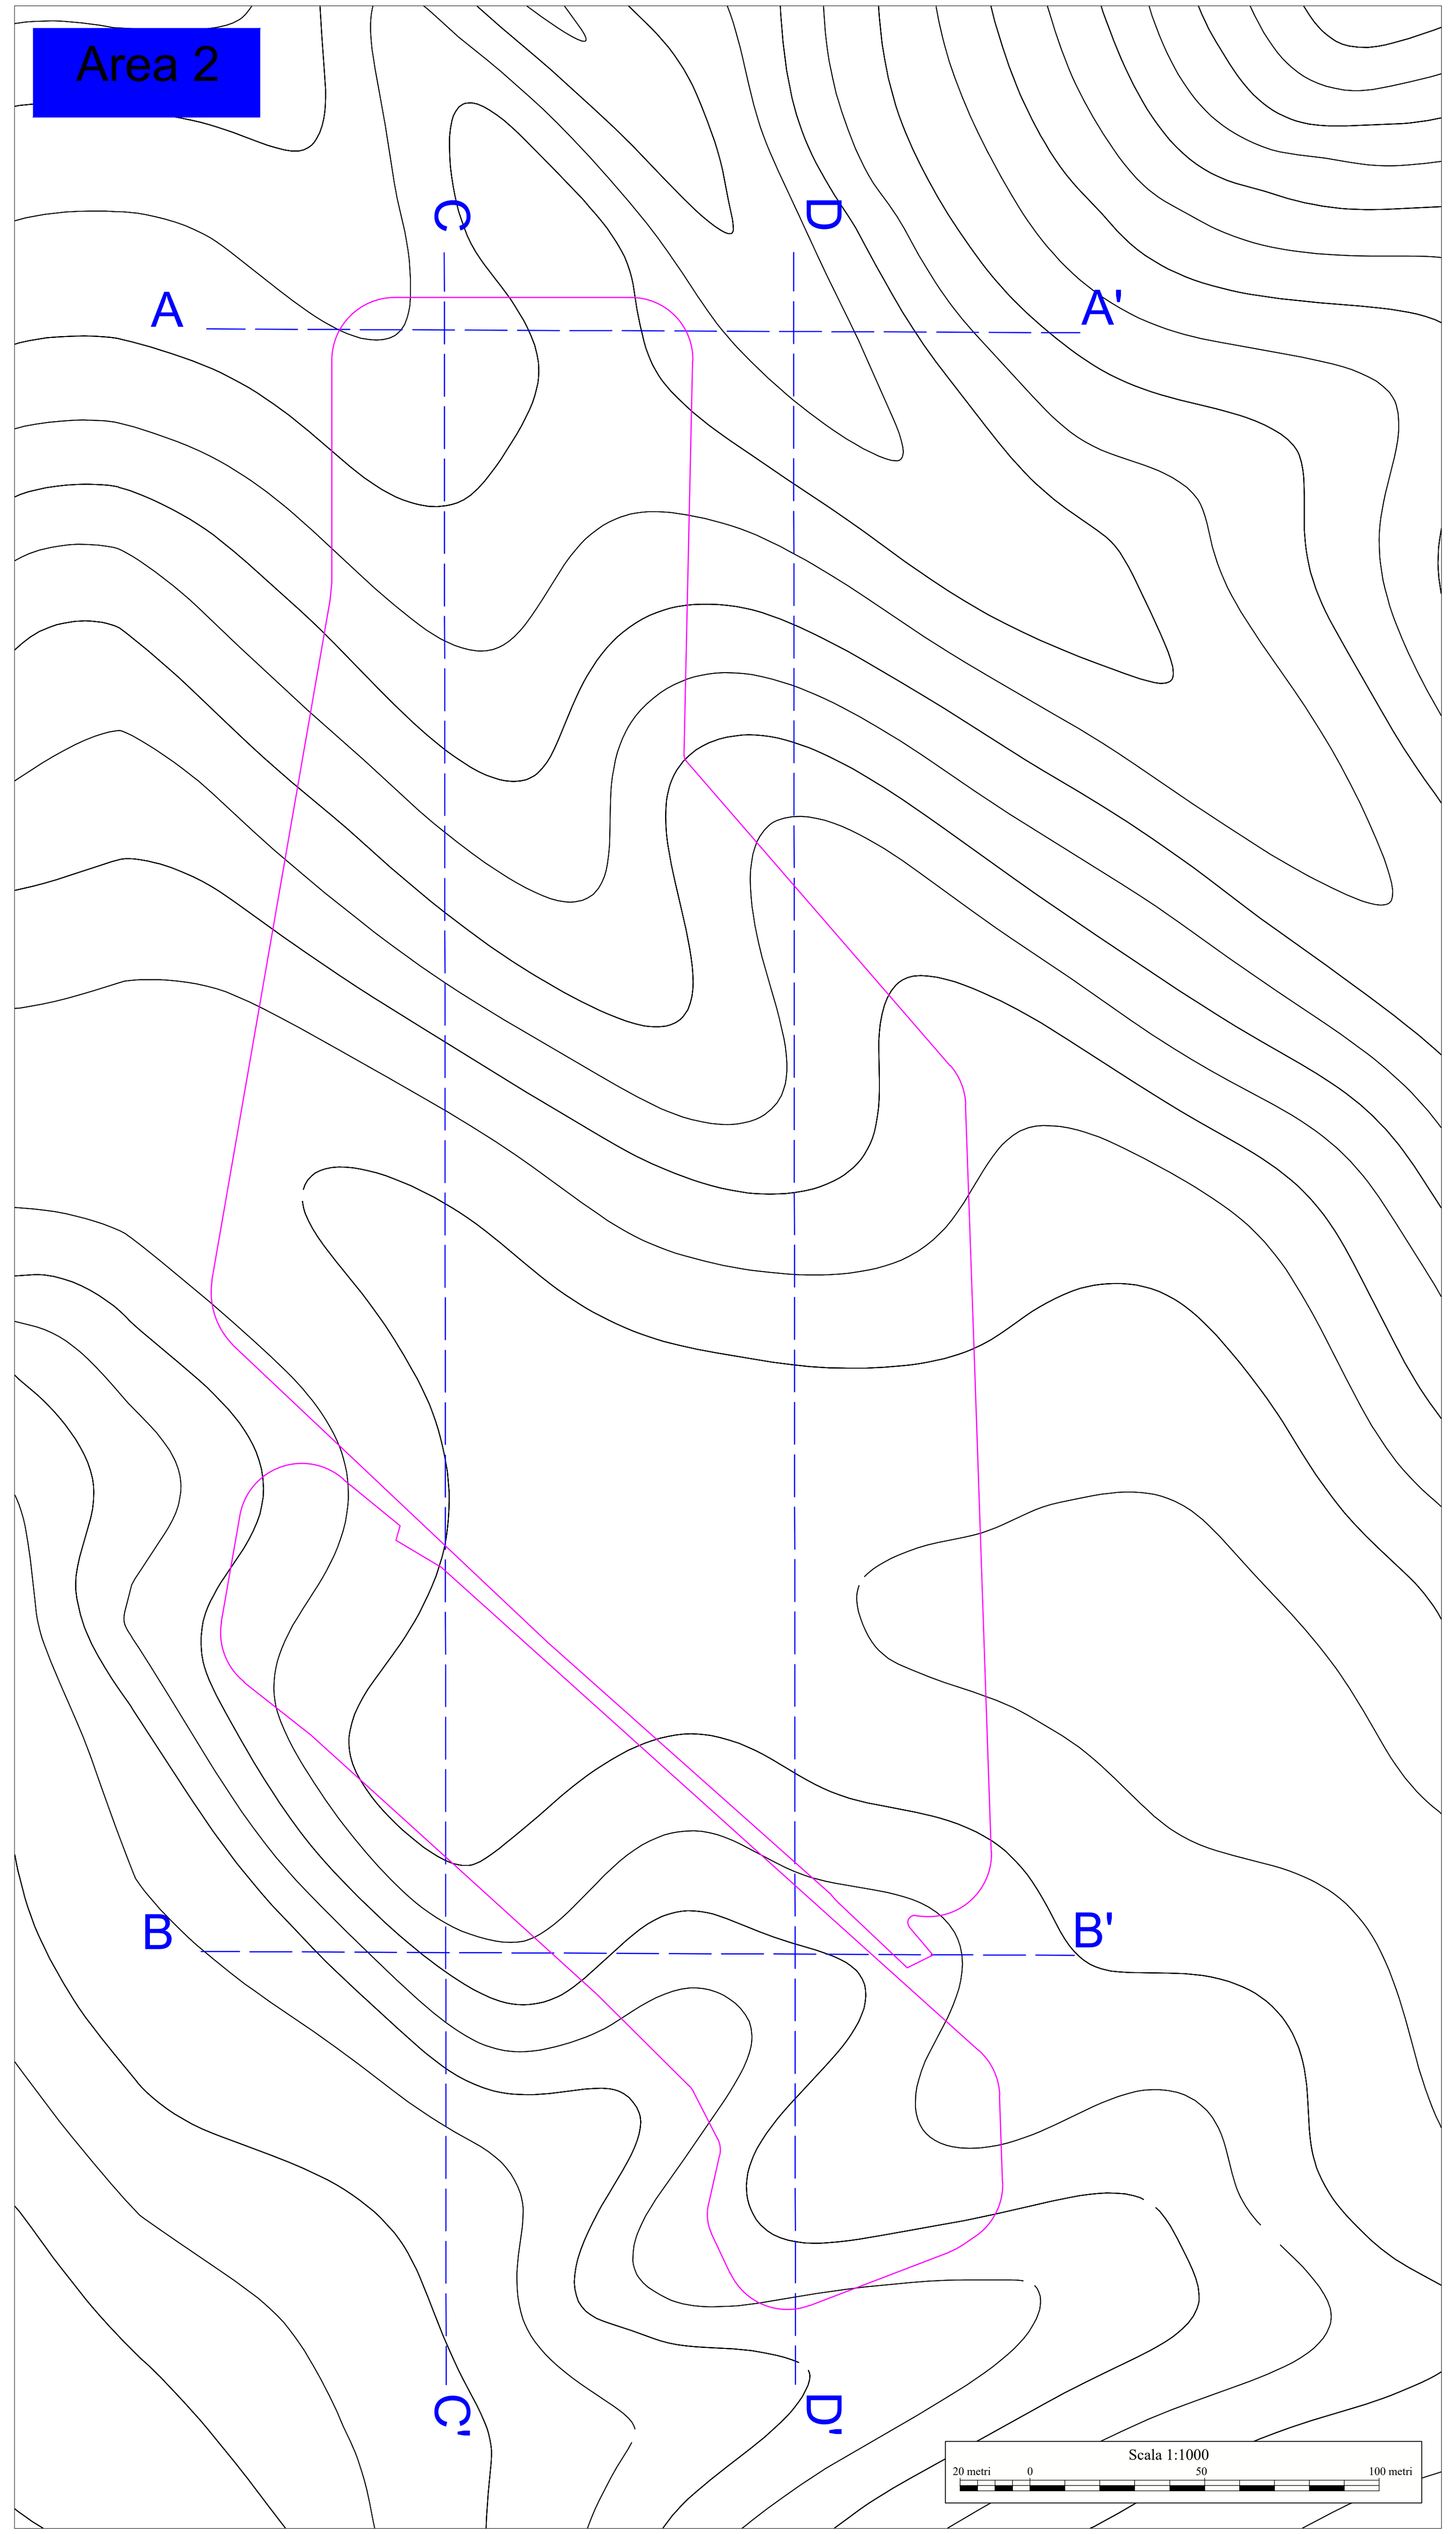

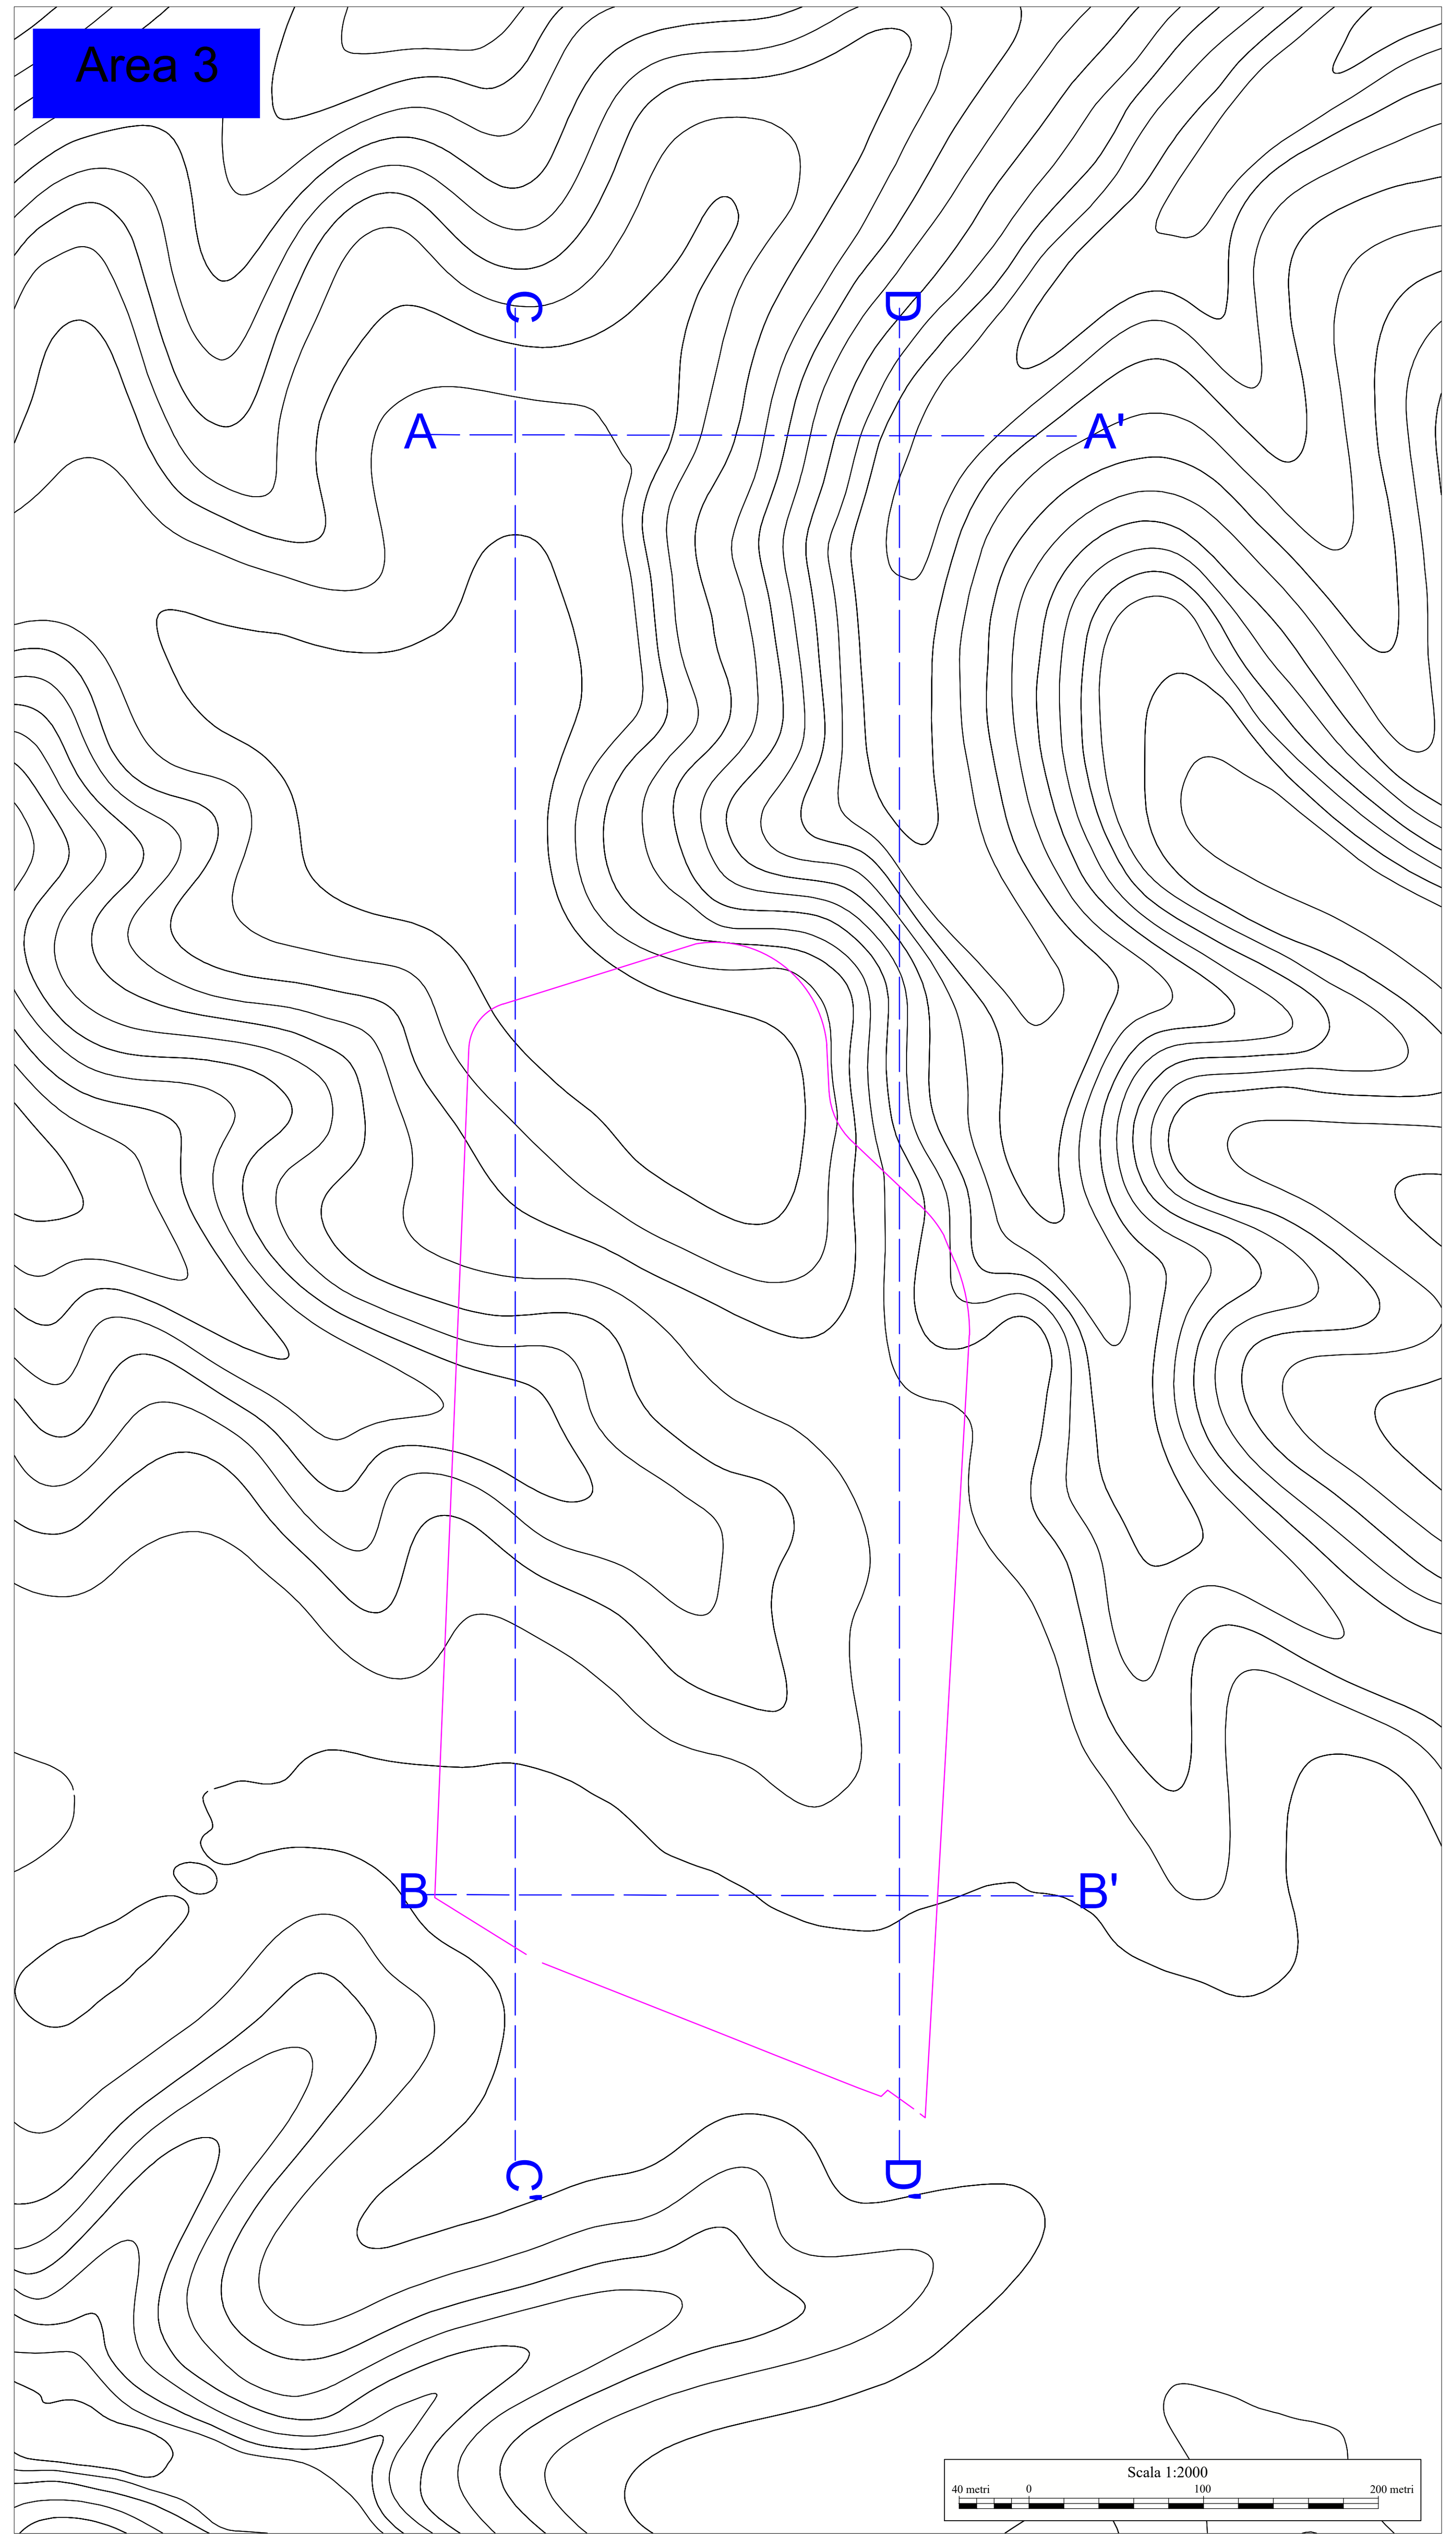

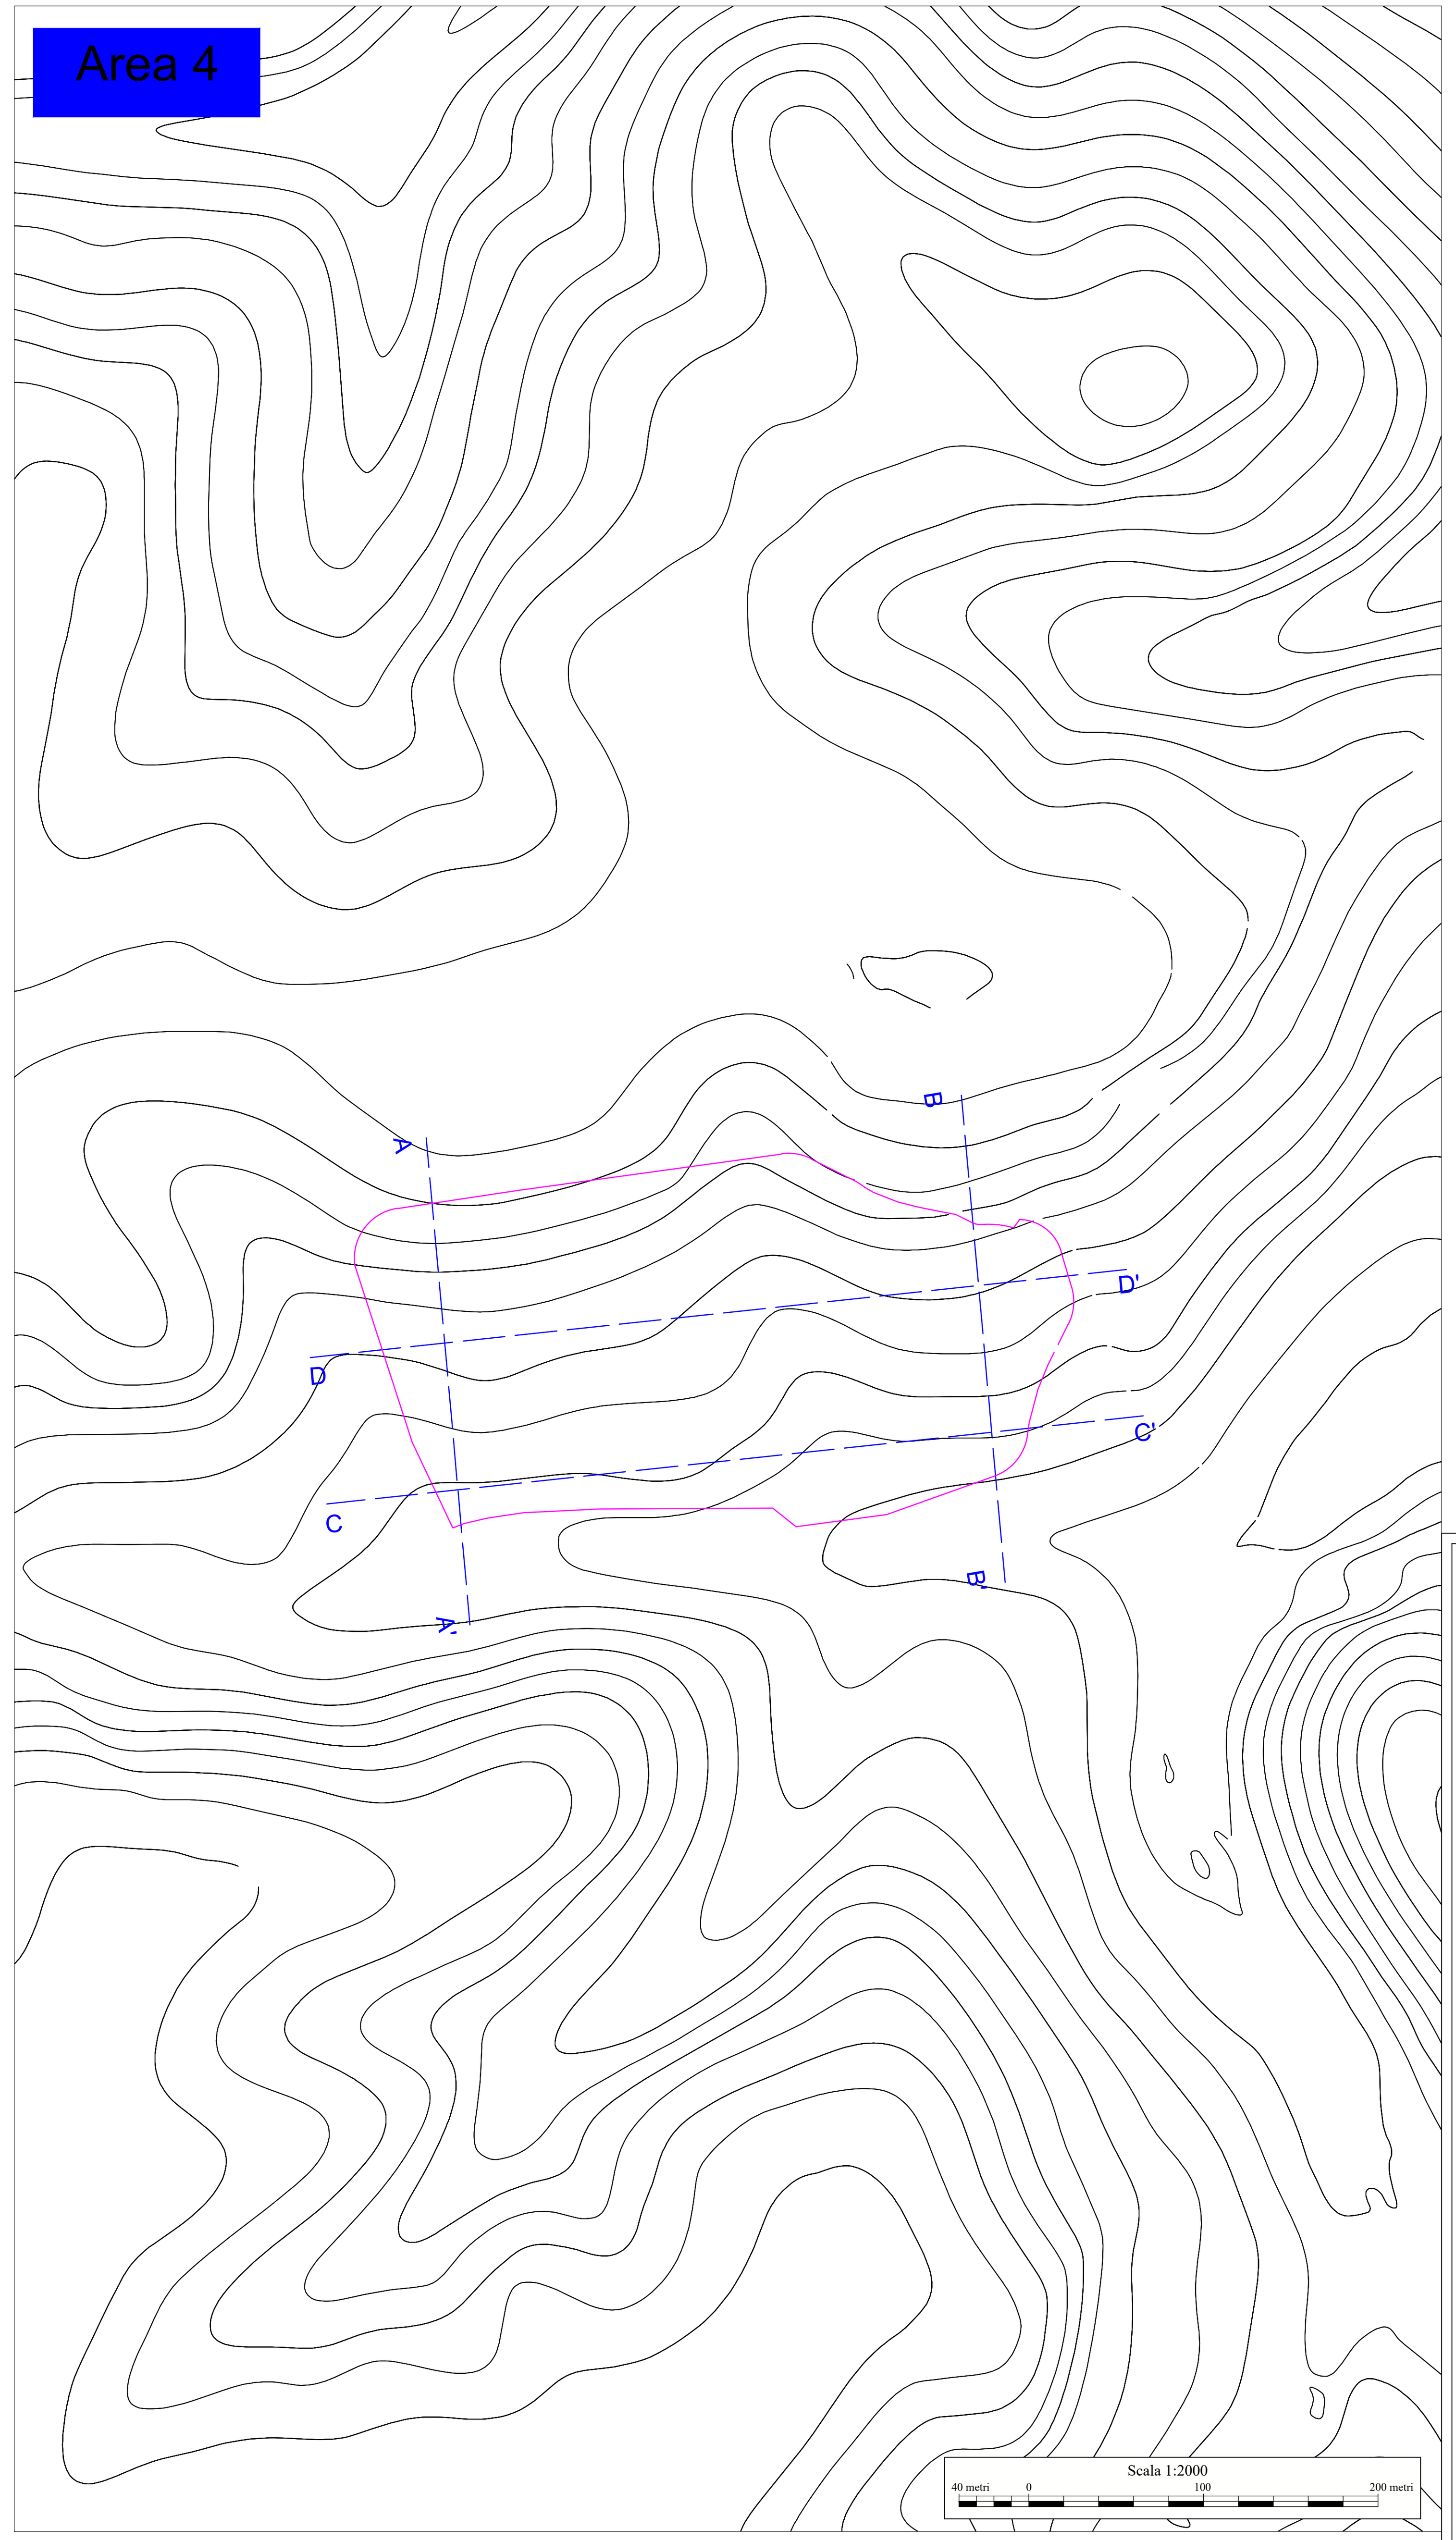

LEGENDA

- Area Parco PV
- Moduli PV
- Linea di sezione

PROPONENTE: **AME ENERGY S.r.l.**

Via Pietro Cossa, 5 20122 Milano (MI) - ameenergysrl@legalmail.it - PIVA 12779110969

REGIONE BASILICATA
PROVINCIA DI POTENZA
COMUNE DI BANZI

Titolo del Progetto:

REALIZZAZIONE DI UN IMPIANTO AGRIVOLTAICO UBICATO NEL COMUNE DI BANZI (PZ) IN LOC. "LA ROCCA", CON POTENZA DI PICCO PARI A 25,1 MWp E OPERE CONNESSE RICADENTI NEI COMUNI DI BANZI (PZ) E PALAZZO SAN GERVASIO (PZ)

Documento: **PROGETTO DEFINITIVO**				N° Documento: **BANPV-T055.1**			
ID PROGETTO:	**255**	DISCIPLINA:	**PD**	TIPOLOGIA:	**D**	FORMATO:	**A0**
Elaborato: PROFILI ANTE OPERAM - PLANIMETRIA							
FOGLI/O:	**1**	SCALA: 1:2000	**-**	Nome file:	**BANPV-T055.1.dwg**		

Progettazione:

IPROJECT S.R.L.

Consulenza, Progettazione e Sviluppo Impianti ad Energia Rinnovabile

Sede Legale: Via Del Vecchio Politecnico, 9 - 20121 Milano (MI)

P.IVA 11092870960-PEC: I-project@legalmail.it

Sede Opertiva:Via Bisceglie n° 17 - 84044 Albanella (SA)

-mail:a.manco@iprojectsrl.com

Cell: 3384117245

Progettista: Arch. Antonio Manco

Rev:	Data Revisione	Descrizione Revisione	Redatto	Controllato	Approvato
0	24/11/2023	Prima emissione	Geom. Fabrizio Tierno	Arch. Antonio Manco	Arch. Antonio Manco