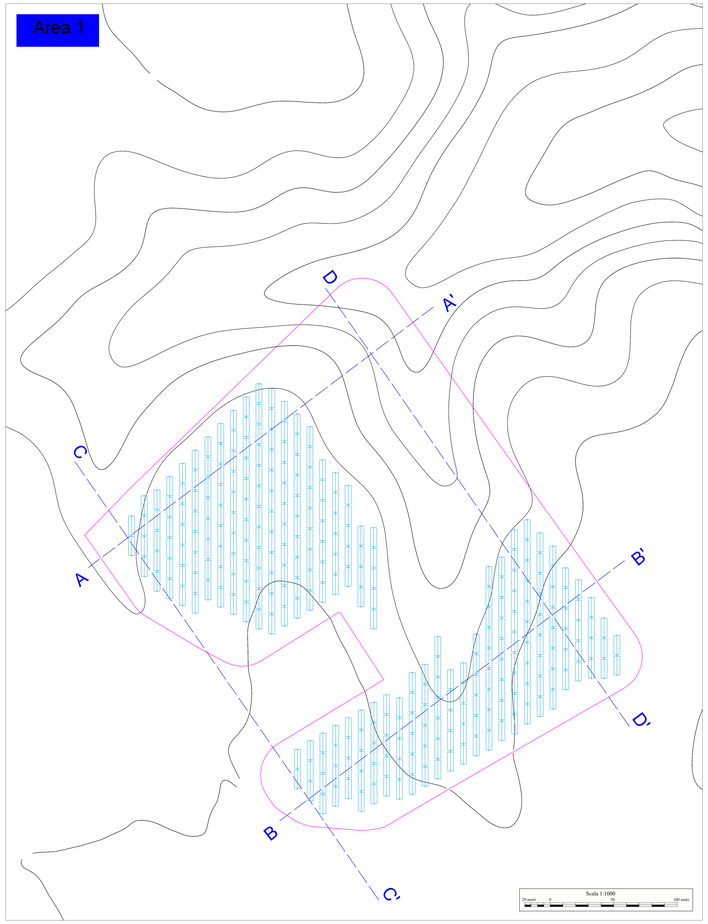

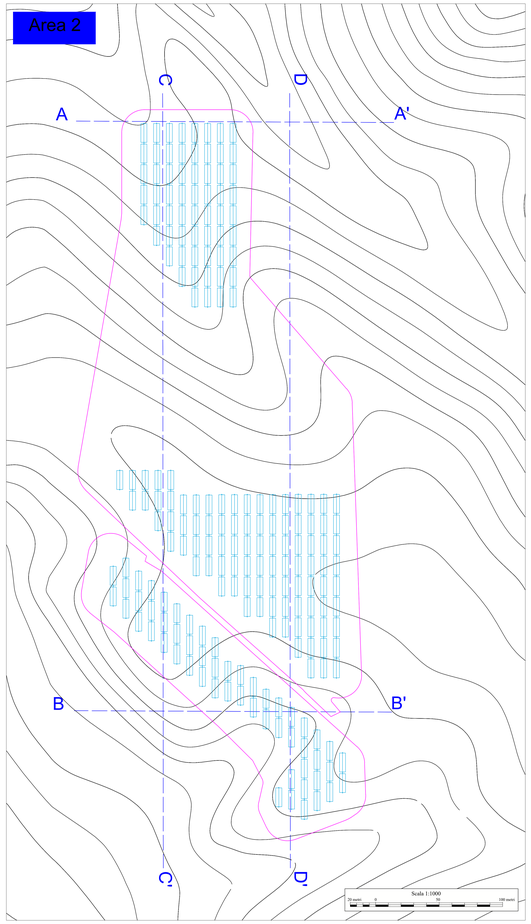

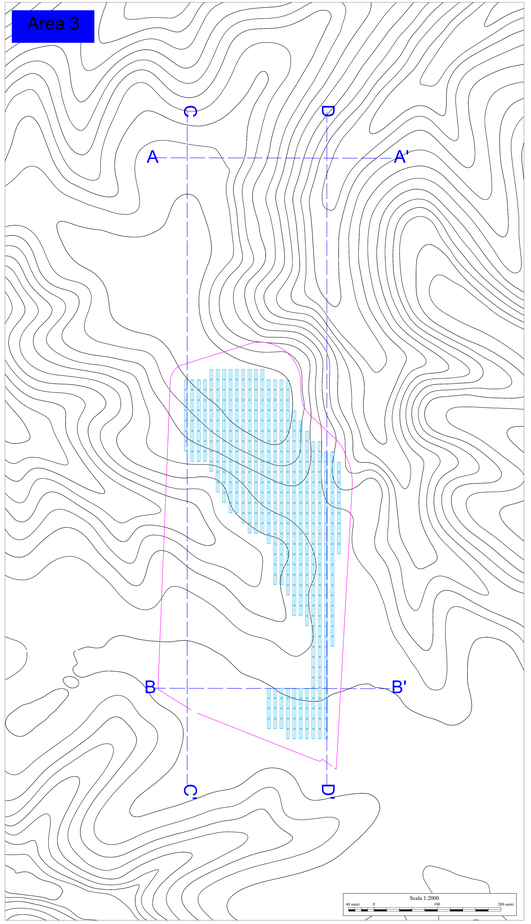

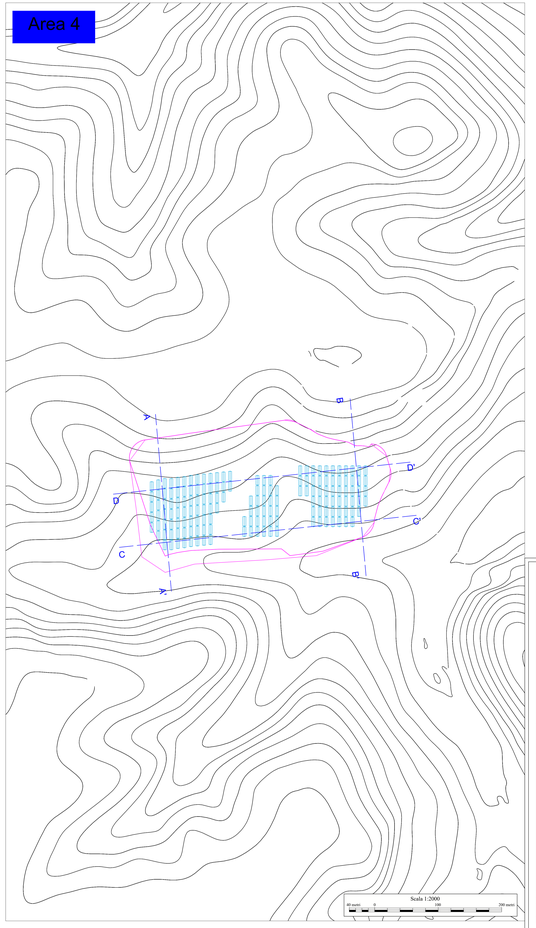

LEGENDA

- Area Parco PV
- Moduli PV
- Linea di sezione

PROPONENTE: **AME ENERGY S.r.l.**

Via Pietro Cossa, 5-20122 Milano (MI) - ameenergysrl@legalmail.it - PIVA 12773110969

REGIONE BASILICATA

PROVINCIA DI POTENZA

COMUNE DI BANZI

Titolo del Progetto:

REALIZZAZIONE DI UN IMPIANTO AGRIVOLTAICO UBICATO NEL COMUNE DI BANZI (PZ) IN LOC. "LA ROCCA", CON POTENZA DI PICCO PARI A 25,1 MWp E OPERE CONNESSE RICADENTI NEI COMUNI DI BANZI (PZ) E PALAZZO SAN GERVASIO (PZ)

Documento:		N° Documento:	
PROGETTO DEFINITIVO		**BANPV-T056.1**	

ID PROGETTO	256	DISCIPLINA	PD	TIPOLOGIA	D	FORMATO	A0

Elaborato:

PROFILI POST OPERAM - PLANIMETRIA

TITOLO	0	SCALA 1:2000	-	Nome file	BANPV-T056.dwg

Progettazione:

IPROJECT S.R.L.

Consulenza, Progettazione e Sviluppo Impianti di Energia Rinnovabile

Sede Legale: Via De Vincenti Pollenza, 3 - 85121 Marsico (PZ)

P.IVA: 01852910810 PEC: iproject@legalmail.it

Sede Operativa: Via Pietro Cossa, 5 - 20122 Milano (MI)

mail:marsico@iproject.pro

Cell. 3384172361

Progettista: Arch. Antonio Marsico

ORDINE DEGLI ARCHITETTI PIANIFICATORI PAESAGGISTI E CONSERVATORI DELLA PROVINCIA DI POTENZA

Rev	Data Revisione	Descrizione Revisione	Redatto	Controllato	Approvato
0	24/11/2023	Prima emissione	Cappa Fabrizio Tecno	Arch. Antonio Marsico	Arch. Antonio Marsico