




- LEGENDA**
- Cavidotto
 - Pozzetto di ispezione con area di cantiere provvisoria
 - Pozzetto di ispezione
 - Arco idrico Torrente Nuovo - Buttaceto
 - Buffer di rispetto 12m Art96, comma f.R.D. 523/1904 in pianta
 - Indicazione inizio e fine attraversamento


NOTE

Corso d'acqua pubblica di proprietà del demanio della Regione Siciliana (D.P.R. 1503/1970)
 Denominazione corso d'acqua: Torrente Nuovo - Buttaceto
 n. d'ordine elenco D.P.R. 1503/1970: nd
 n. elenco acque pubbliche provincia: nd
 Comune interessato: Catania

Cartografia di base: Ortofoto 1:1000 ATA 2012-2013, fonte SITR

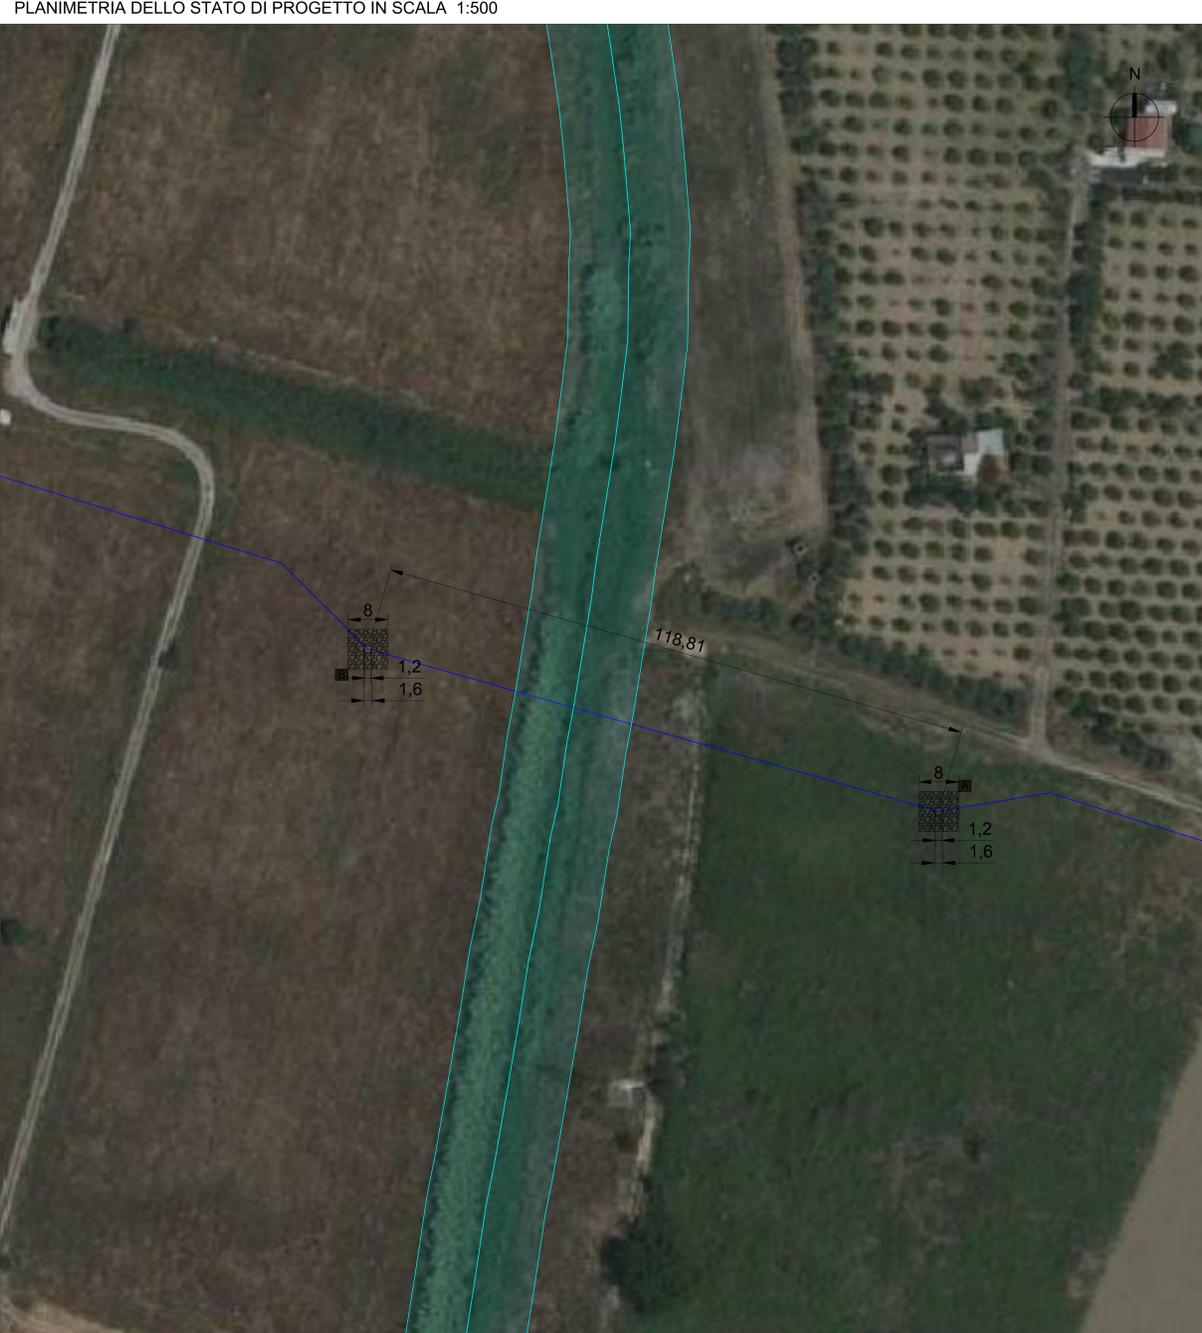

SEZIONE ASSE FLUVIALE DELLO STATO DI FATTO IN SCALA 1:200

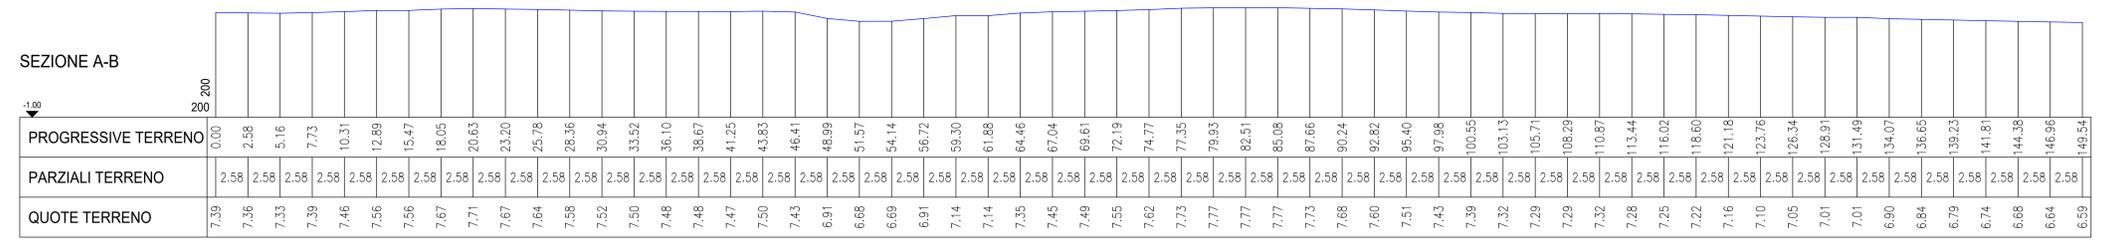

SEZIONE ASSE FLUVIALE DELLO STATO DI PROGETTO IN SCALA 1:200



REGIONE SICILIA
PROVINCIA DI CATANIA
 COMUNE DI CATANIA

OGGETTO

PROGETTO DI UN IMPIANTO AGRO-FOTOVOLTAICO PER UNA POTENZA NOMINALE DI 45,4 MW_{pv} (33 MW IN IMMISSIONE) INTEGRATO DA UN SISTEMA DI ACCUMULO DA 16,5 MW E RELATIVE OPERE DI CONNESSIONE DA REALIZZARSI NEL COMUNE DI CATANIA (CT) IN LOCALITÀ PASSO MARTINO

PROGETTO DEFINITIVO

PROPONENTE

X-ELIO

TITOLO

PLANIMETRIA STATO DI FATTO E DI PROGETTO ATTRAVERSAMENTO TORRENTE NUOVO - BUTTACETO

PROGETTISTA

Dot. Ing. Girolamo Gorgone
Collaboratori
 Arch. Irene Bonomo; Dot. Agr. e For. Michele Vici;
 Ing. Giuseppe Brucchi; Dot. Agr. e For. Marina Alloré;
 Ing. Francesco Gali; Dot. Marina Rabinova

CODICE ELABORATO

XP_T_08_B_D_I_1

SCALA 1:500

| # | REVISIONI | REVISIONI | DATA | ELABORATO | VERIFICATO | APPROVATO |
|---|-----------|-----------|------|-----------|------------|-----------|
| | | | | | | |
| | | | | | | |
| | | | | | | |
| | | | | | | |

RIF. PROGETTO

N. _____

NUM. FILE DI STAMPA

SCALA DI STAMPA DA FILE

COPYRIGHT X-ELIO - TUTTI I DIRITTI SONO RISERVATI A NORMA DI LEGGE