


PROFILO PERFORAZIONE CON TRIVELLAZIONE ORIZZONTALE CONTROLLATA SUPERAMENTO CONDOTTA IDRICA SOTTOTRACCIA "ALTO LENI DESTRA B"


Scala 1:100

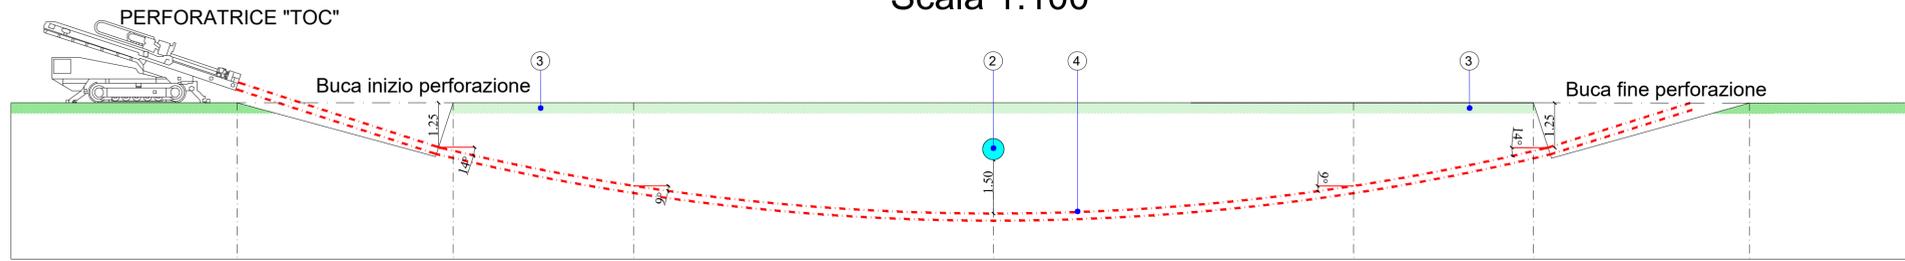


Lunghezza totale di perforazione 30,00 m

NUMERO SEZIONI	1	2	3	4	5	6	7
DISTANZE PARZIALI	6,00	5,00	10,00	10,00	5,00	6,00	
DISTANZE PROGRESSIVE	0,00	6,00	11,00	21,00	31,00	36,00	42,00
QUOTE TERRENO	76,00	76,00	76,00	76,00	76,00	76,00	76,00
DIFFERENZA DI QUOTA	0,00	-1,35	-2,35	-3,10	-2,35	-1,35	0,00
QUOTA DI PROGETTO	76,00	74,65	73,65	72,90	73,65	74,65	76,00


FASI E TECNICA DI TRIVELLAZIONE ORIZZONTALE CONTROLLATA
PER SOTTOPASSARE L'INTERFERENZA CON CONDOTTA IDRICA
SOTTOTRACCIA "ALTO LENI DESTRA B" AL KM.14+985 DELLA
S.S. N.293 DI GIBA

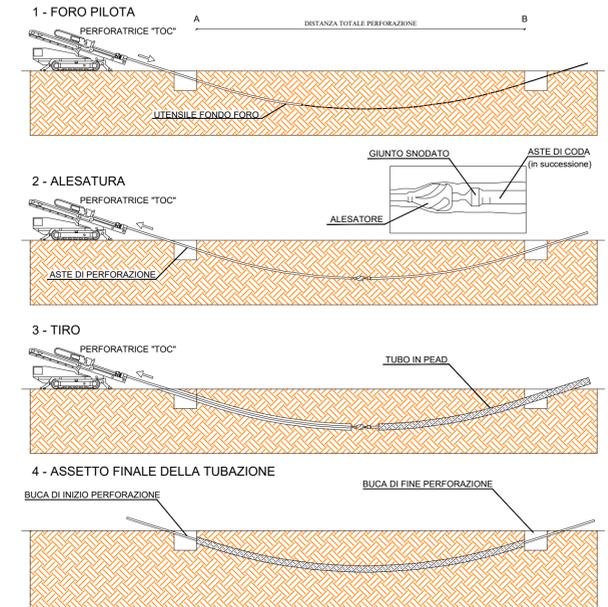

PIANTA Scala 1:125

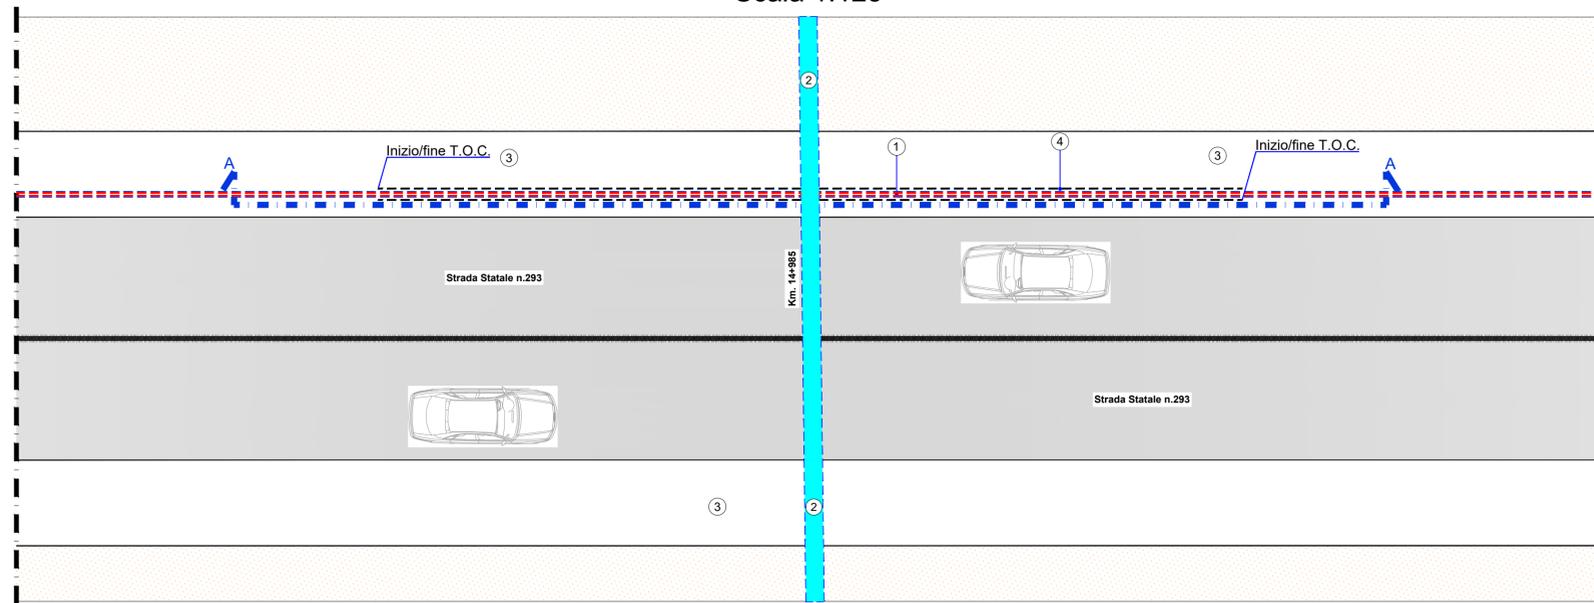


SEZIONE A-A LONGITUDINALE DOPO L'INTERVENTO Scala 1:125

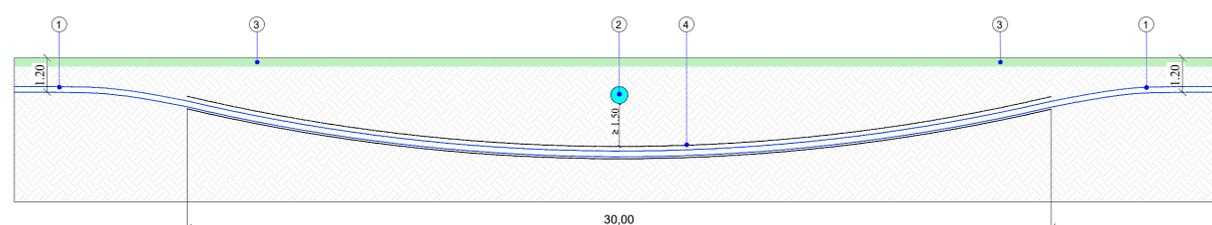


LEGENDA

- ① Cavidotto per cavi MT
- ② Condotta idrica sottotraccia CBSM "Alto Leni Destra B" DN600
- ③ Cunetta sterrata Strada Statale n.293
- ④ Foro TOC

PARTICOLARE TUBO GUAINA Sc. 1:20

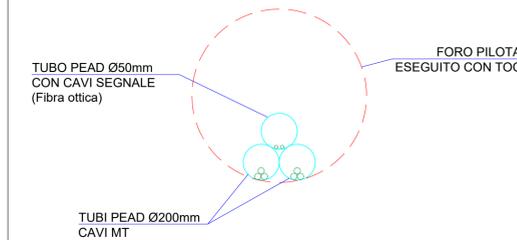

Posa su strada sterrata/terreno cavi MT

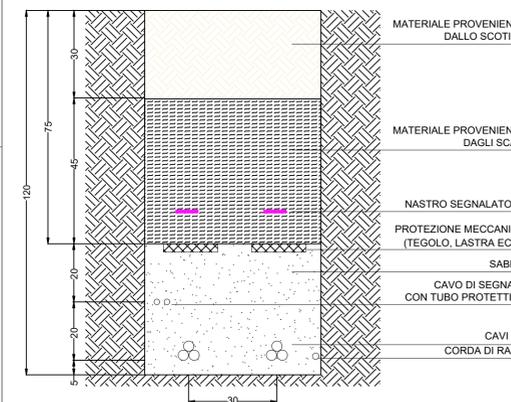

SC ENERGIA SOLARE

P.IVA IT07131720489
C.F.: 07131720489
PIAZZA DELLA VITTORIA, 6
50129 - FIRENZE (FI) - IT
PEC: sc-energiasolare@pec.it

Impianto fotovoltaico Serramanna 43,868 MWp



REV.	DATA	OGGETTO	GRUPPO DI PROGETTAZIONE	Ing. Luca DEMONTIS (coordinatore)	ACME S.R.L.
00	04/2024	Emissione	PREPARATO	CONTROLLATO	APPROVATO

GRUPPO DI PROGETTAZIONE
Ing. Luca DEMONTIS (coordinatore)
Ing. Sandro CATTÀ

Arch. Valeria MASALA (consulenza ambientale)
Arch. Alessandro MURGIA (consulenza urbanistica)
Geol. Andrea SERRELLI (consulenza geologica)
Dott. Agr. Francesco Matta (consulenza agronomica)
Archeol. Maria Luisa Sanna (consulenza archeologica)

TITOLO:
**MODALITA' "CB1" PER SUPERAMENTO
INTERFERENZA CONNESSIONE ALLA RETE AT SU
SE 36KV "SERRAMANNA" - BASE ORTOFOTO**

IDENTIFICAZIONE ELABORATO
TAVOLA EL.18

NOTE:

SCALA: Varie
FORMATO: FF