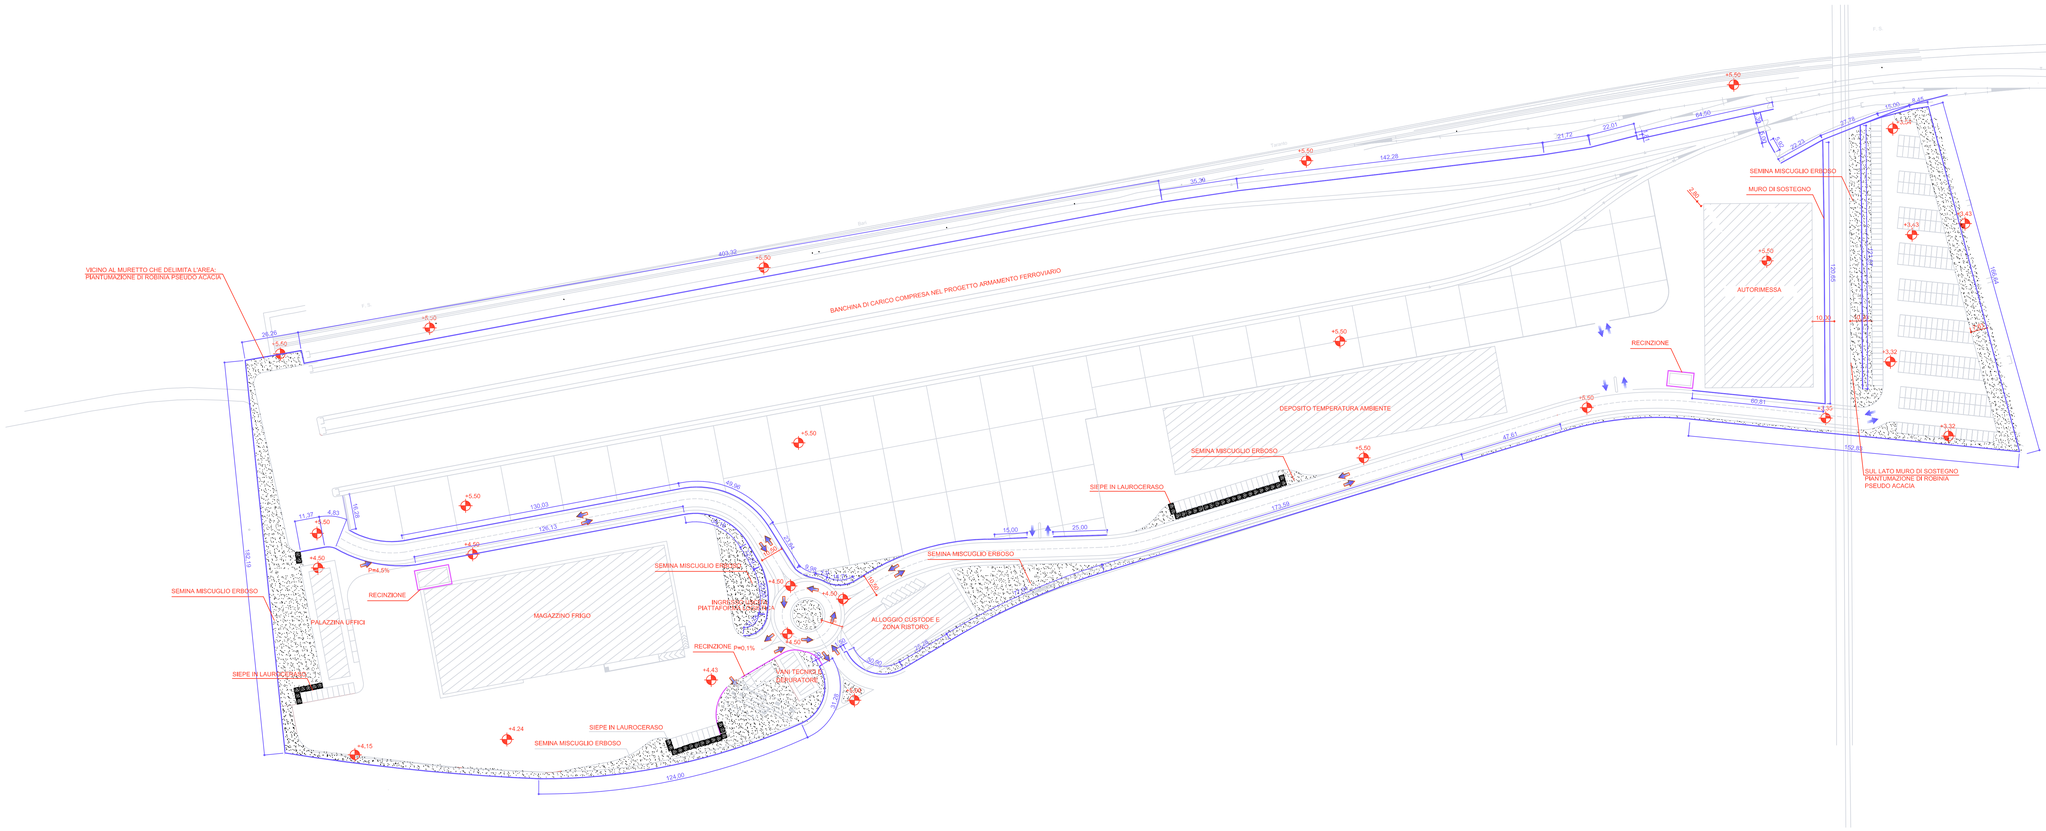

LEGENDA

- VIABILITA' IN PROGETTO
- SISTEMAZIONE A VERDE
  AREA INTERNA = circa 10.220 mq
- MURETTI
- RECINZIONE

PANNELLI MODULARI
SCALA 1:25

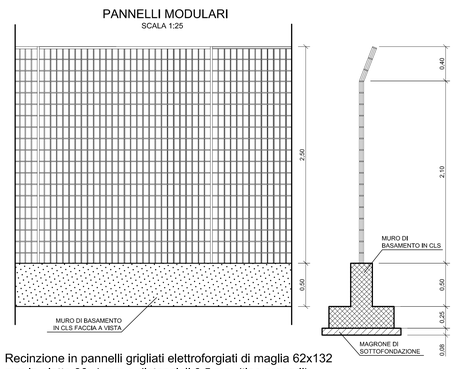

Recinzione in pannelli grigliati elettroforgiati di maglia 62x132 mm in piatto 30x4 mm e distanziali 6,5 mm (tipo orsogril)

MURO DI CONTENIMENTO IN C.A.
A LATO PARCHEGGIO ESTERNO
da quota 5.50 a quota 3.43 m.

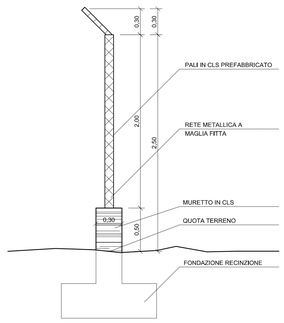

MURETTO DI CONTENIMENTO IN C.A.
LATO CONTAINERS
LATO CELLE FRIGORIFERE
Hmedia =0.60 m.

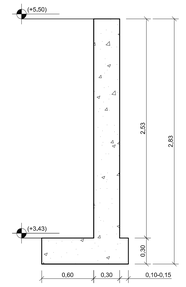

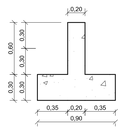

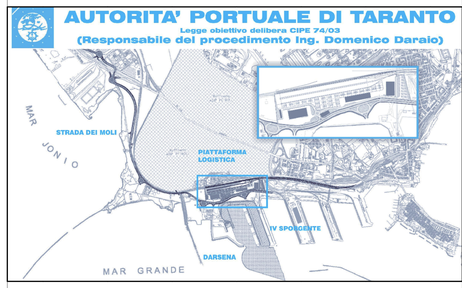

revisione	data	descrizione revisione	disegnato	verificato	approvato
01	29-09-2006	Prima emissione	L. Fiorito	A.Panizza	G.Gesto

SOCIETA' DI PROGETTO:

TARANTO LOGISTICA S.p.A.

AUTORITA' PORTUALE TARANTO

Progettista: SINA

Consulenti Progettisti: PROFERT s.r.l. INGEGNERIA E SISTEMI; progetti e ambiente

Il Direttore Tecnico (Dott. Ing. Andrea PANIZZA)

Disegno n° 123-700 (E_1_U_S_T_S_107)

Titolo

PIASTRA PORTUALE DI TARANTO

PROGETTO DEFINITIVO
PIATTAFORMA LOGISTICA
PLANIMETRIA GENERALE RECINZIONE E SISTEMAZIONE A VERDE

Nome File	Tipo doc.	Disegnato da	Formato	scala	Foglio
E1UST5107_REV_01.DWG	PPL		A0	1:1.000	1 di 1

SINA SpA Milano | 123 | 700 | D | 0 | VEC | 0 Lotto | 00 Opera | 00 Sub Opera | 00 Sistemazione | 00 Var | 0 Fase | 0 Lav.