Firmato digitalmente da
Luigi Severini
Data e ora della firma: 06/06/2024 16:10:56

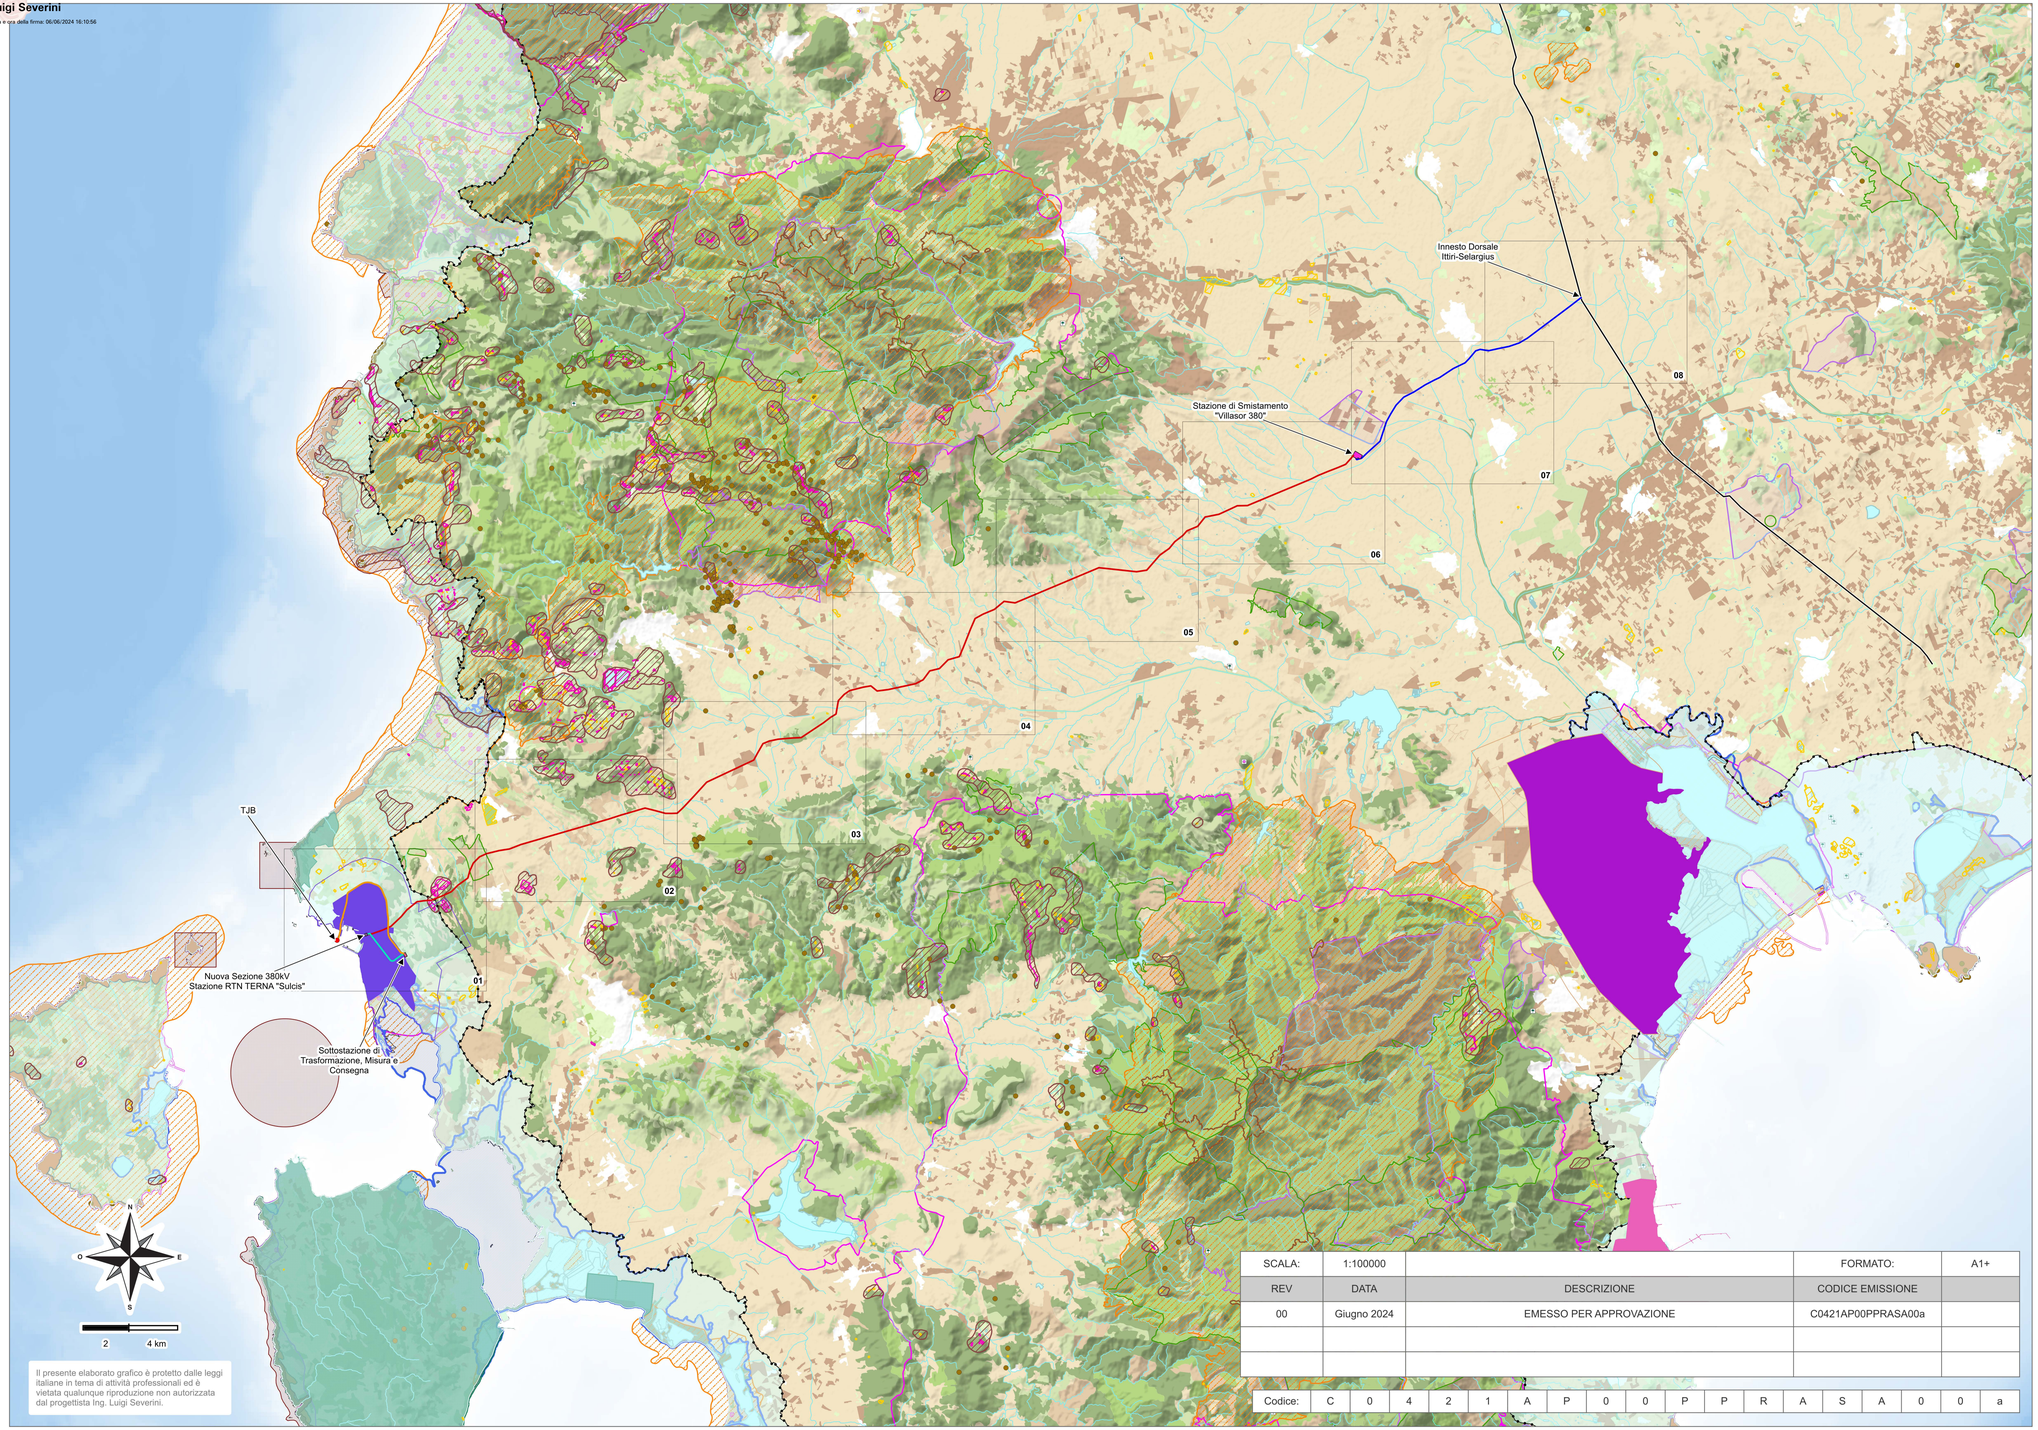

LEGENDA

Opere in Progetto
- Elettrodotto Interrato 220kV
- Elettrodotto di Connessione 380kV
- Elettrodotto Aereo 380kV ST
- Stazione di Smistamento "Villasor 380"
- Elettrodotto Aereo 380kV DT
- Dorsale Ittiri-Selargius

Assetto Ambientale
- Area di Rispetto del Sito Inquinato di Assemini
- Area di Rispetto del Sito Inquinato di Portovesme
- Area di Rispetto del Sito Inquinato di Sarroch
- Sito Inquinato di Assemini
- Sito Inquinato di Portovesme
- Sito Inquinato di Sarroch
- Area Mineraria Dismesse
- Discariche
- Scavi

Beni Paesaggistici art. 143
- Fascia Costiera
- Fascia Costiera Poligonale
- Alberi Monumentali
- Grotte e Caverne
- Monumenti Naturalistici Istituiti
- fiumi e Torrenti (alveo inciso)
- Fiumi e Torrenti (doppia sponda)
- Aree Interesse Botanico
- laghi, Invasi e Stagni
- Aree Interesse Faunistico
- Aree Quota Superiore a 900m
- Zone Umide Costiere D.G.R. n 33/37 del 30/09/2010
- Campi dunari e sistemi di spiaggia
- Sistema a Baie e Promontori, Scogli e Piccole Isole, Falesie e Versanti Costieri

Aree di Interesse Naturalistico
- Aree Gestione Speciale Ente Foreste
- Oasi Permanenti di Protezione Faunistica
- Siti di Interesse Comunitario
- Zone di Protezione Speciale
- Sistema Regionale dei Parchi

Componenti Ambientali
- Sugherete; Castagneti da Frutto
- Colture Specializzate e Arboree
- Colture erbacee specializzate; Aree Agroforestali; Aree Incolte
- Impianti Boschivi Artificiali
- Vegetazione a Macchia e in Aree Umide
- Praterie e Spiagge
- Boschi

Beni Paesaggistici art.142
- Parchi e Aree Protette Nazionali

SCALA:	1:100000		FORMATO:	A1+
REV	DATA	DESCRIZIONE	CODICE EMISSIONE	
00	Giugno 2024	EMESSO PER APPROVAZIONE	C0421AP00PPRASA00a	

Codice:	C	0	4	2	1	A	P	0	0	P	P	R	A	S	A	0	0	a

Il presente elaborato grafico è protetto dalle leggi italiane in tema di attività professionali ed è vietata qualunque riproduzione non autorizzata dal progettista Ing. Luigi Severini.

Ichnusa wind power srl

Progetto Definitivo

PARCO EOLICO FLOTTANTE NEL MARE DI SARDEGNA SUD OCCIDENTALE

00PPRASA
C0421AP00PPRASA00a

Ministero dell'Ambiente e della Sicurezza Energetica

Ministero della Cultura

Ministero delle Infrastrutture e dei Trasporti

Procedura di Valutazione di Impatto Ambientale ex D.lgs.152/2006

Domanda di Autorizzazione Unica ex D.lgs. 387/ 2003

Domanda di Concessione Demaniale Marittima ex R.D. 327/1942

Ubicazione Opere a Terra su Piano Paesaggistico - Beni Paesaggistici Assetto Ambientale - Quadro di Unione

Progetto
Dott. Ing. Luigi Severini
Ord. Ing. Prov. TA n.776

Elaborazioni
iLStudio.
Engineering & Consulting Studio