


- LEGENDA**
- Opere in Progetto**
 - Elletrodotto Interato 220kV
 - Elletrodotto di Connessione 380kV
 - Elletrodotto Aereo 380kV ST
 - Elletrodotto Aereo 380kV DT
 - Dorsale Ittiri-Selargius
 - Nodi Trasporti**
 - Aeroporto Militare
 - Aeroporto Principale
 - Porto Commerciale
 - Porto Commerciale/Turistico
 - Porto Industriale
 - Porto Turistico
 - Stazione Ferroviaria
 - Terminal Industriale
 - Impianti Ferroviari**
 - Ferrovia di Impianto
 - Reti Stradali**
 - Strada a Valenza Paesaggistica
 - Strada di Fruizione Turistica
 - Strada a Valenza Paesaggistica - di Fruizione Turistica
 - Strada di Impianto - a Valenza Paesaggistica
 - Strada di Impianto - a Valenza Paesaggistica - di Fruizione Turistica
 - Strada Locale
 - Depuratori**
 - Condotta Idrica**
 - Ciclo Rifiuti**
 - Discarica
 - Impianto di Trattamento e/o Incenerimento Rifiuti
 - Centrale Elettrica
 - Linea Elettrica
 - Parchi Eolici**
 - In Costruzione
 - Saline
 - Centri Abitati
 - Centri Antica Prima Formazione
 - Espansioni fino agli Anni 50**
 - Espansioni Recenti**
 - Centri di Antica e Prima Formazione ABI 2007-2012**
 - Grandi Aree Industriali**
 - Area Estrattive**
 - Area Estrattive di Prima Categoria (Miere)
 - Area Estrattive di Seconda Categoria (Cave)
 - Innesdamenti Turistici, Produttivi e Infrastrutturali**
 - Area Infrastrutturali
 - Area Speciali e Aree Militari
 - Grande Distribuzione Commerciale
 - Innesdamenti Produttivi
 - Innesdamenti Turistici
 - Nuclei, Case Sparse e Innesdamenti Spec.

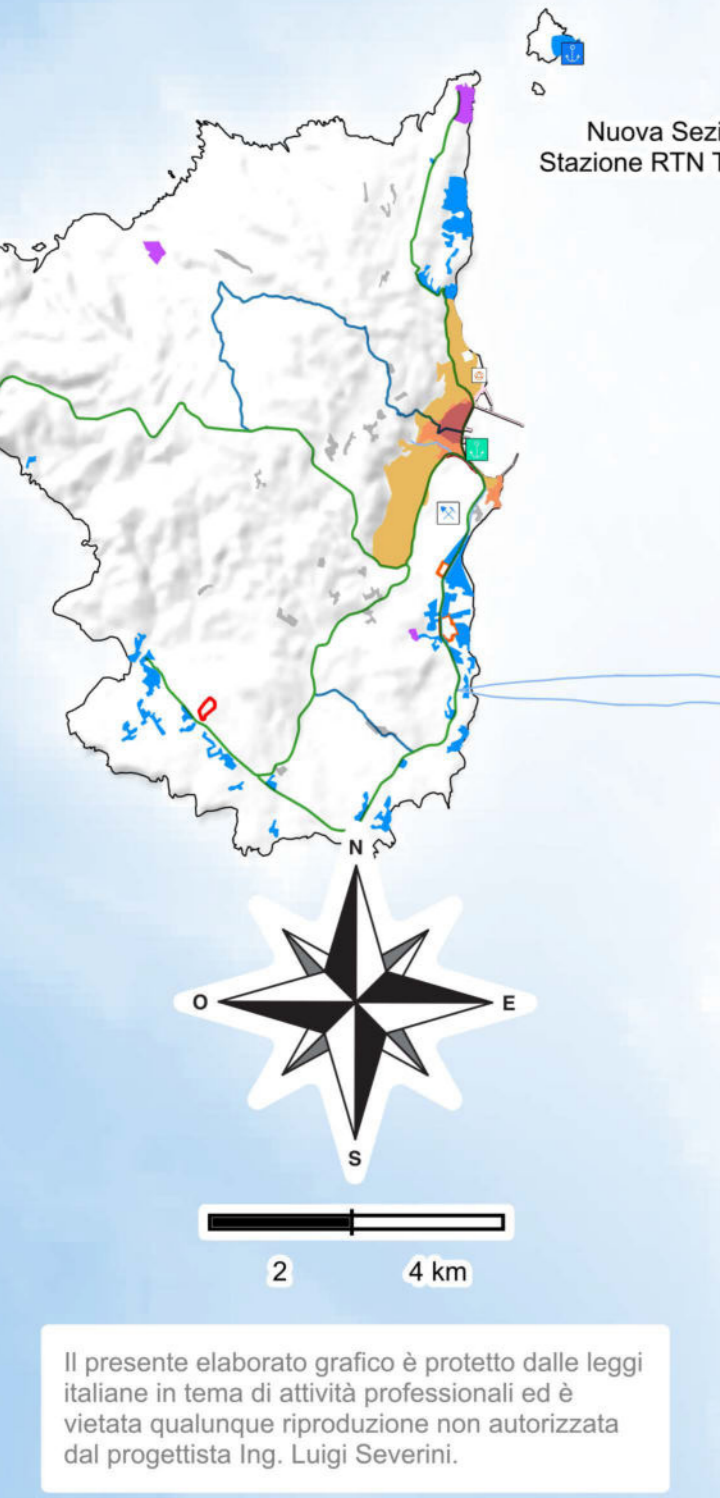

SCALA:	1:100000	FORMATO:	A1+
REV	DATA	DESCRIZIONE	CODICE EMISSIONE
00	Giugno 2024	EMESSO PER APPROVAZIONE	C0421AP00PPRASI00a
Codice:	C 0 4 2 1 A P 0 0 P P R A S I 0 0 a		



Progetto Definitivo

PARCO EOLICO FLOTTANTE NEL MARE DI SARDEGNA SUD OCCIDENTALE



Ministero dell'Ambiente e della Sicurezza Energetica

Ministero della Cultura

Ministero delle Infrastrutture e dei Trasporti

Procedura di Valutazione di Impatto Ambientale ex D.lgs. 152/2006

Domanda di Autorizzazione Unica ex D.lgs. 387/2003

Domanda di Concessione Demaniale Marittima ex R.D. 327/1942

Ubicazione Opere a Terra su Piano Paesaggistico - Beni Paesaggistici Assetto insediato - Quadro di Unione

Progetto
Dott. Ing. Luigi Severini
Ord. Ing. Prov. TA n.376

Elaborazioni
iLStudio.
Engineering & Consulting Studio

00PPRASI
C0421AP00PPRASI00a

