

LEGENDA

- Opere in Progetto
- Elettrodotto Aereo 300kV ST
- Puntino Topografico 300kV
- Area AP1

ichnusa wind power srl

Progetto Definitivo
**PARCO EOLICO FLOTTANTE
 NEL MARE DI SARDEGNA
 SUD OCCIDENTALE**

02PLACAT
 C0421AP02PLACAT00a

Ministero dell' Ambiente
 e della Sicurezza Energetica

Ministero della Cultura
 Ministero delle Infrastrutture
 e dei Trasporti

Procedura di Valutazione di Impatto Ambientale
 ex D.lgs. 152/2008




Domanda di Autorizzazione Unica
 ex D.lgs. 387/2003

Domanda di Concessione Demaniale Marittima
 ex R.D. 327/1942

Tracciato Elettrodotti su Stralcio
 Planimetria Catastale con Area
 Potenzialmente Impegnata - 02

Progetto
 Dott. Ing. Luigi Severini
 Ord. Ing. P. M. 15.178

Esecuzione
ilStudio.
 Engineering & Consulting Studio

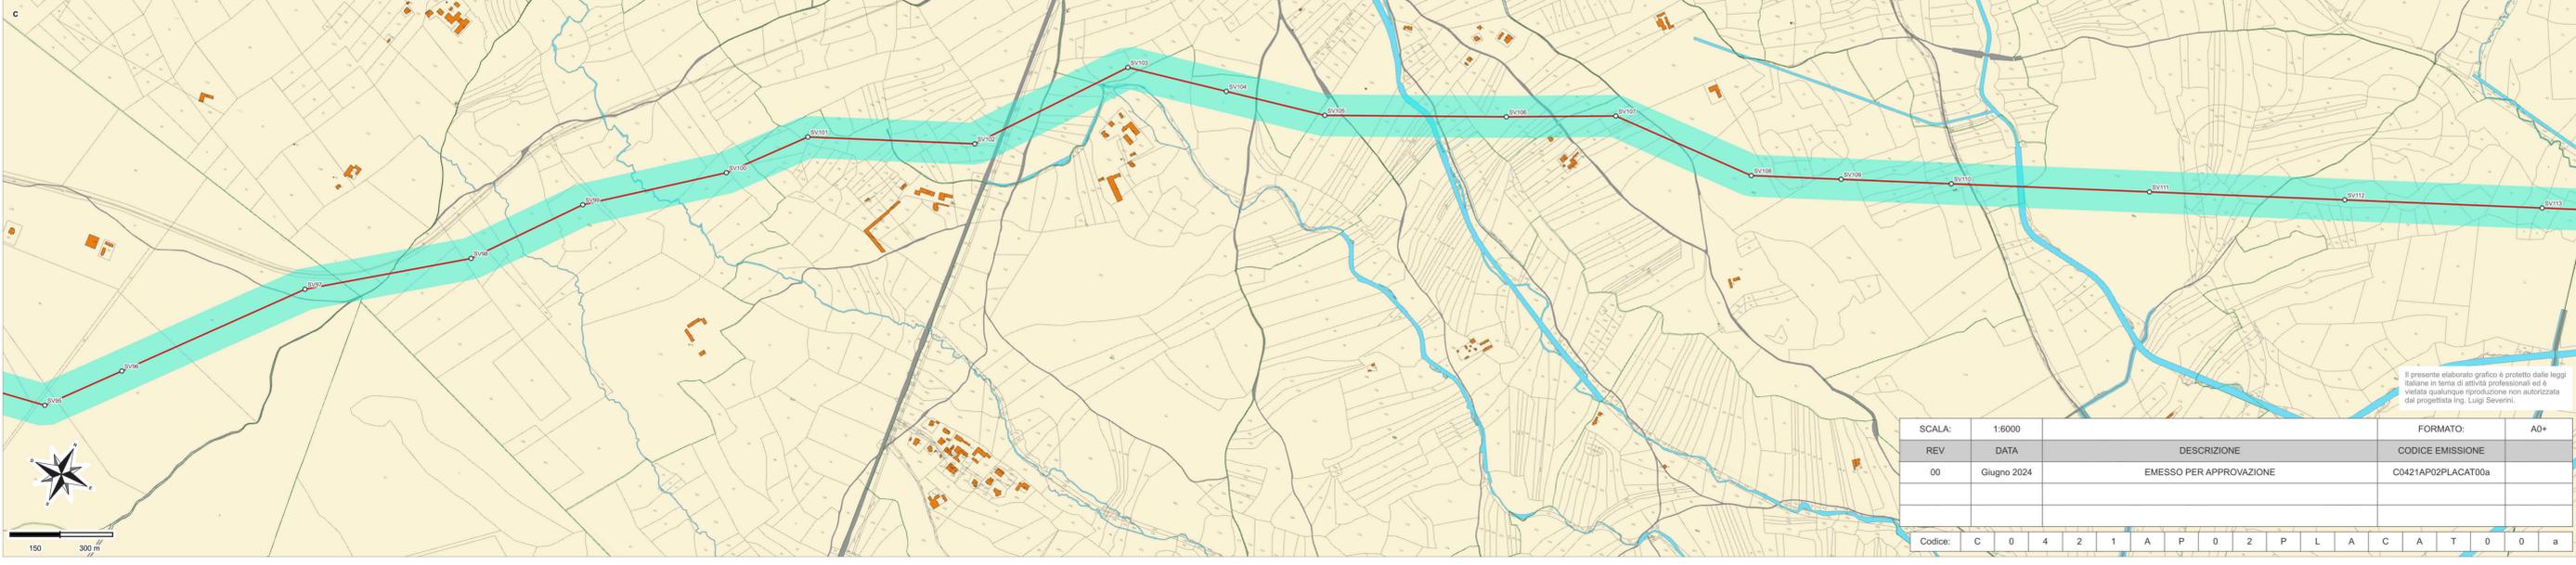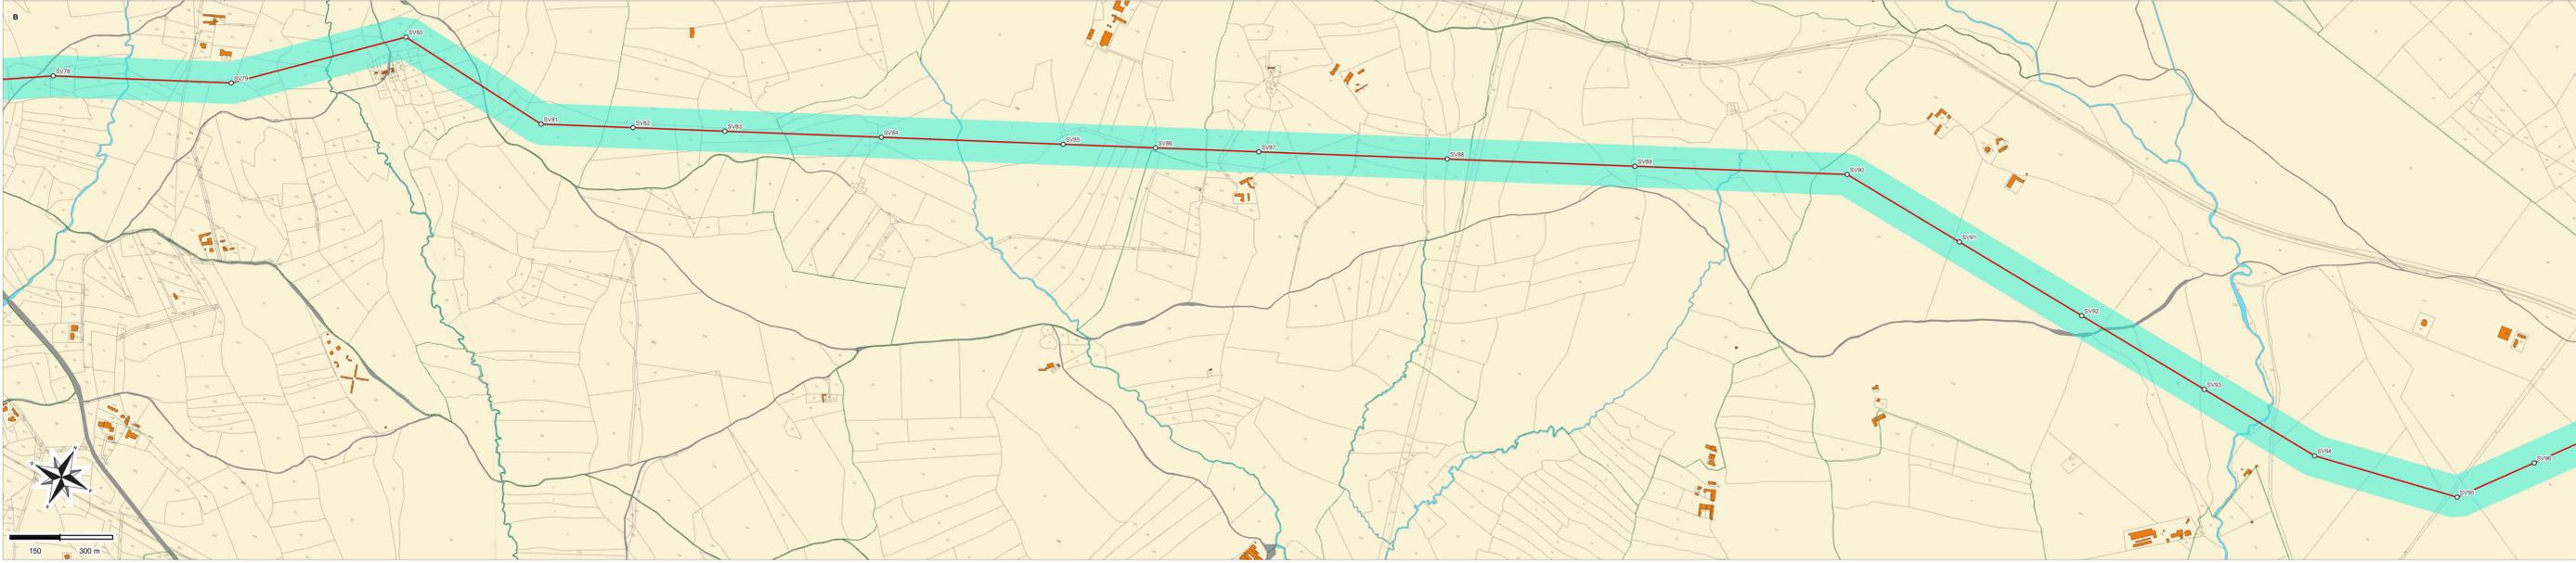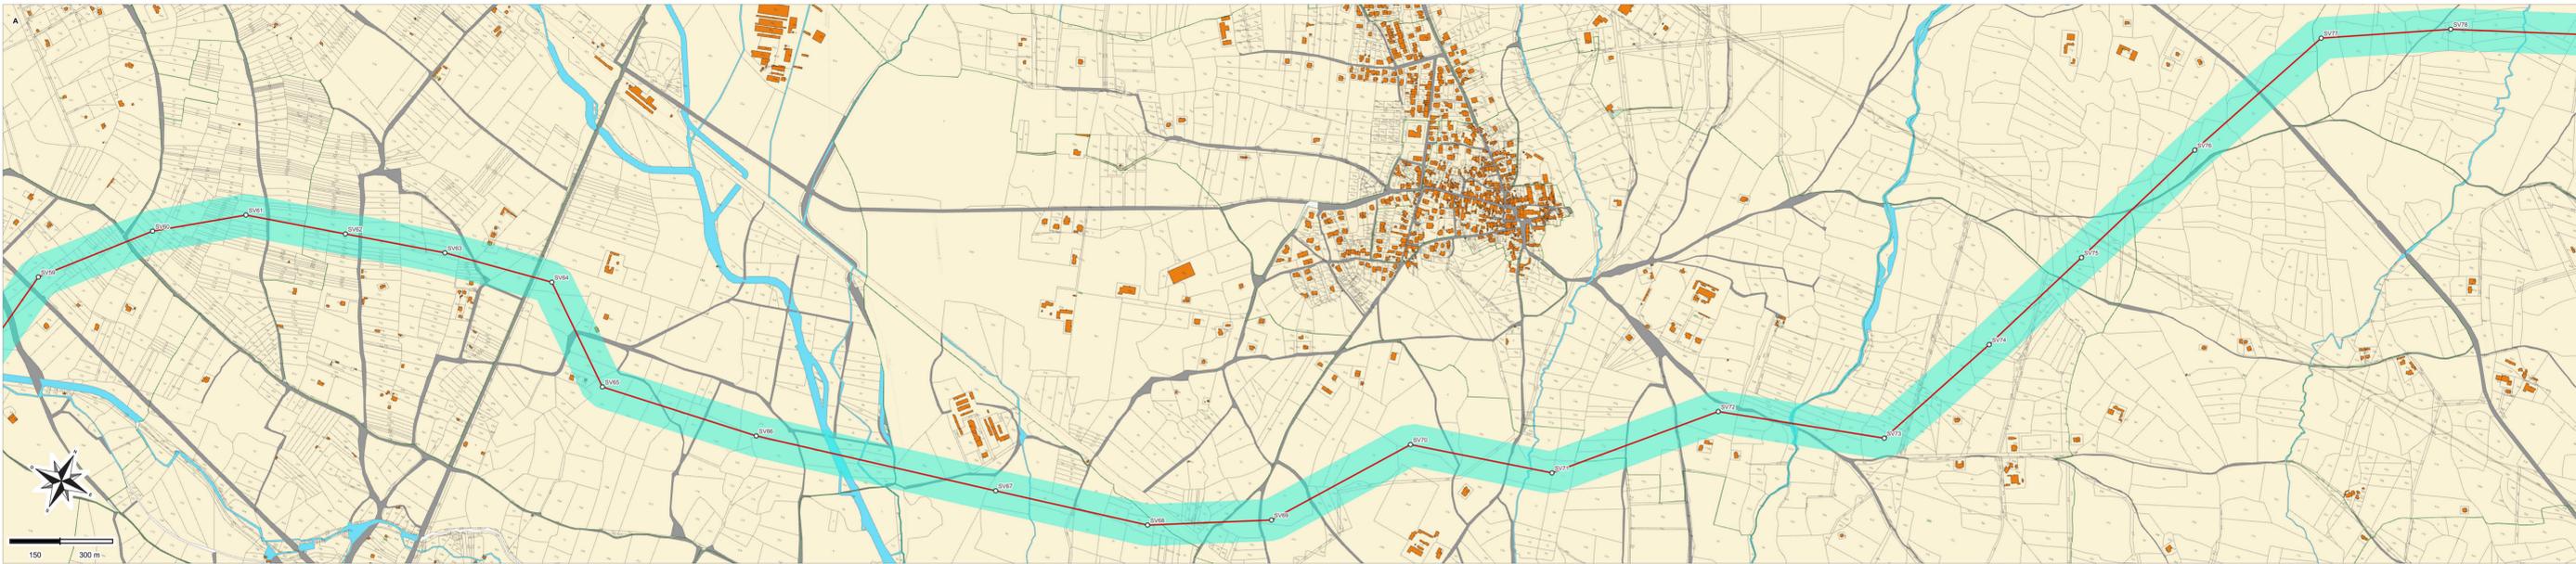

Il presente elaborato grafico è protetto dalla legge
 italiana in tema di attività professionali ed è
 vietata qualunque riproduzione non autorizzata
 dal progettista Ing. Luigi Severini.

REV	DATA	DESCRIZIONE	CODICE EMISSIONE	FORMATO	A0+
00	Giugno 2024	EMESSO PER APPROVAZIONE	C0421AP02PLACAT00a		

Codice: C 0 4 2 1 A P 0 2 P L A C A T 0 0 a