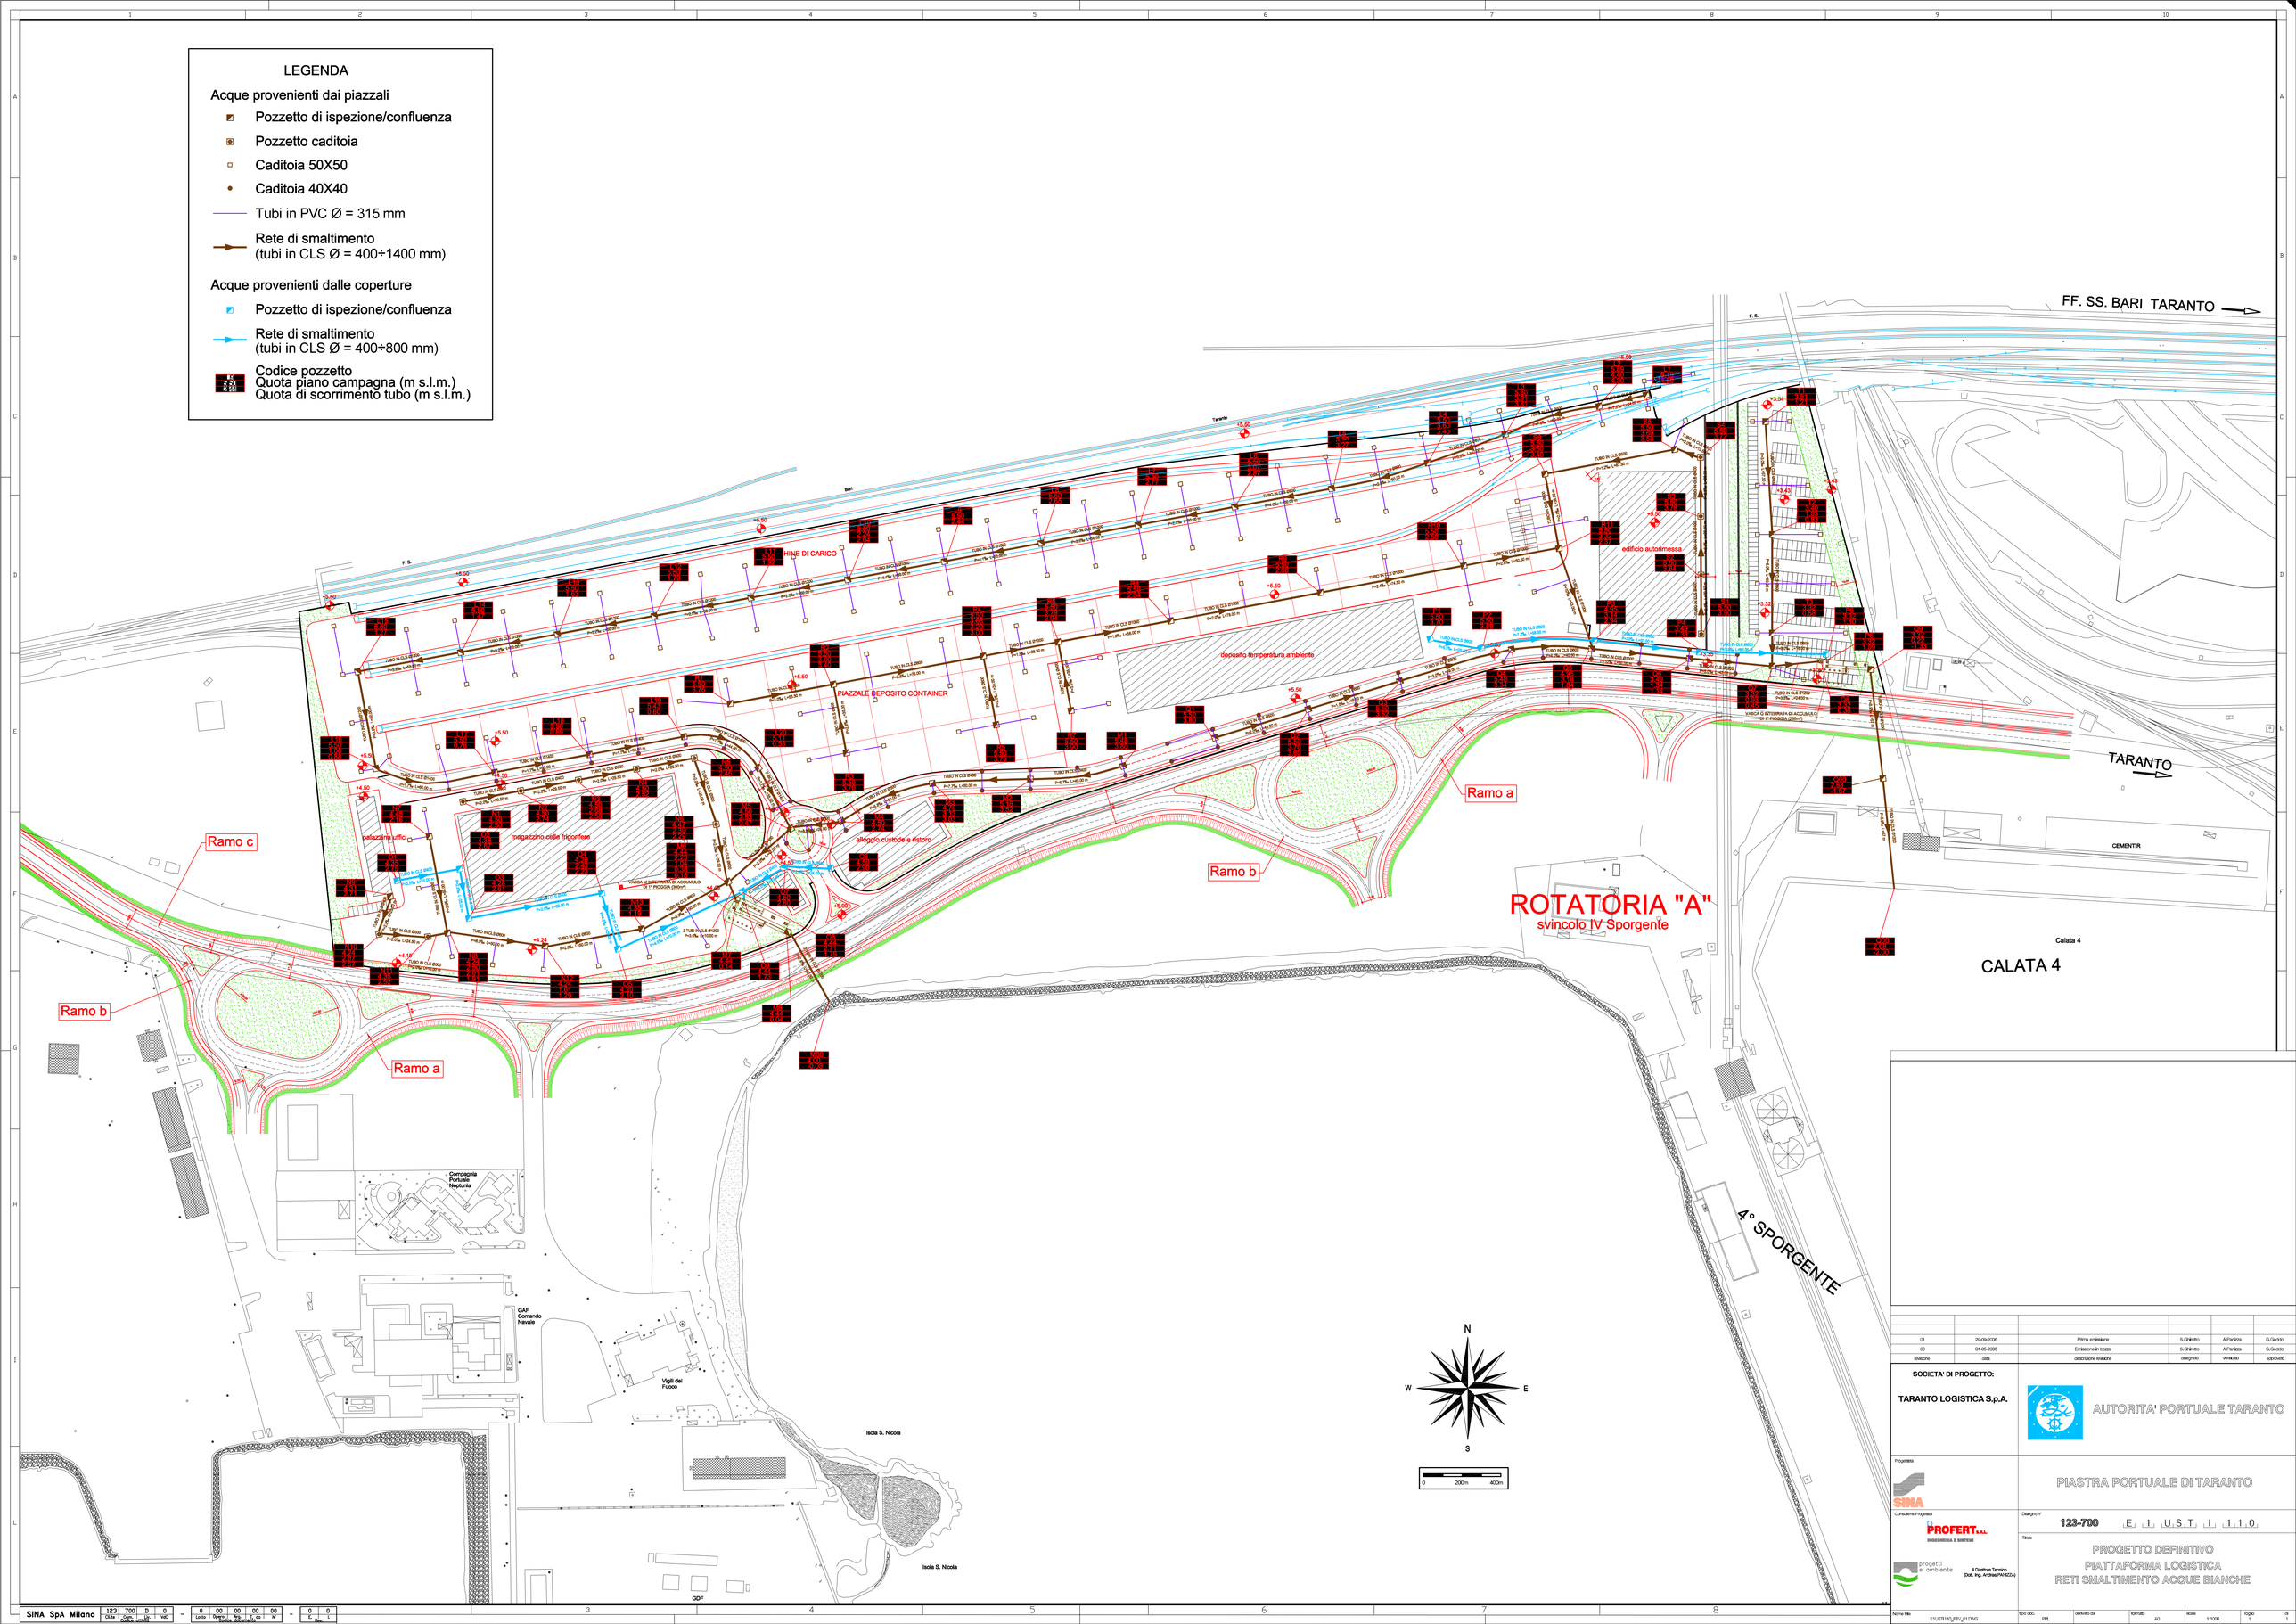

01	29-09-2006	Prima emissione	S.Ghirotto	A.Panizza	G.Geddo
00	31-05-2006	Emissione in bozza	S.Ghirotto	A.Panizza	G.Geddo
revisione	data	descrizione revisione	disegnato	verificato	approvato

SOCIETA' DI PROGETTO:

TARANTO LOGISTICA S.p.A.

AUTORITA' PORTUALE TARANTO

Progettista

SINA

Consulenti Progettisti

PROFERT s.r.l. INGEGNERIA E SISTEMI

progetti e ambiente

Il Direttore Tecnico (Dott. Ing. Andrea PANIZZA)

PIASTRA PORTUALE DI TARANTO

Disegno n° 123-700 E 1 U S T I 1 1 0

Titolo

PROGETTO DEFINITIVO
PIATTAFORMA LOGISTICA
RETI SMALTIMENTO ACQUE BIANCHE

Nome File	tipo doc.	derivato da	formato	scala	foglio	di
E1UST110_REV_01.DWG	PPL		A0	1:1000	1	1

SINA SpA Milano