

**Zona A - Centro Storico**

**Zona B - Completamento residenziale**

**Zona C - Espansione residenziale**

**Zona D - Artigianato/Industria/Commercio**

**Zona E - Area Agricola**

**Zona F - Insediamenti Turistici**

**Zona G - Servizi generali**


**Zona H - Area di salvaguardia**

**Zona I - Elementi Urbanistici**


**Area di rispetto a tutela**

**Prescrizioni in Programma**

COMUNE DI CARBONIA  
**VARIANTE N. 4 al P.U.C.**  
 in attuazione del Piano Urbanistico Comunale approvato con deliberazione del Consiglio Comunale n. 10 del 12/04/2002.  
 P.U.C. n. 4 del 12/04/2002 modificato con deliberazione del Consiglio Comunale n. 10 del 12/04/2002 e con deliberazione del Consiglio Comunale n. 10 del 12/04/2002.

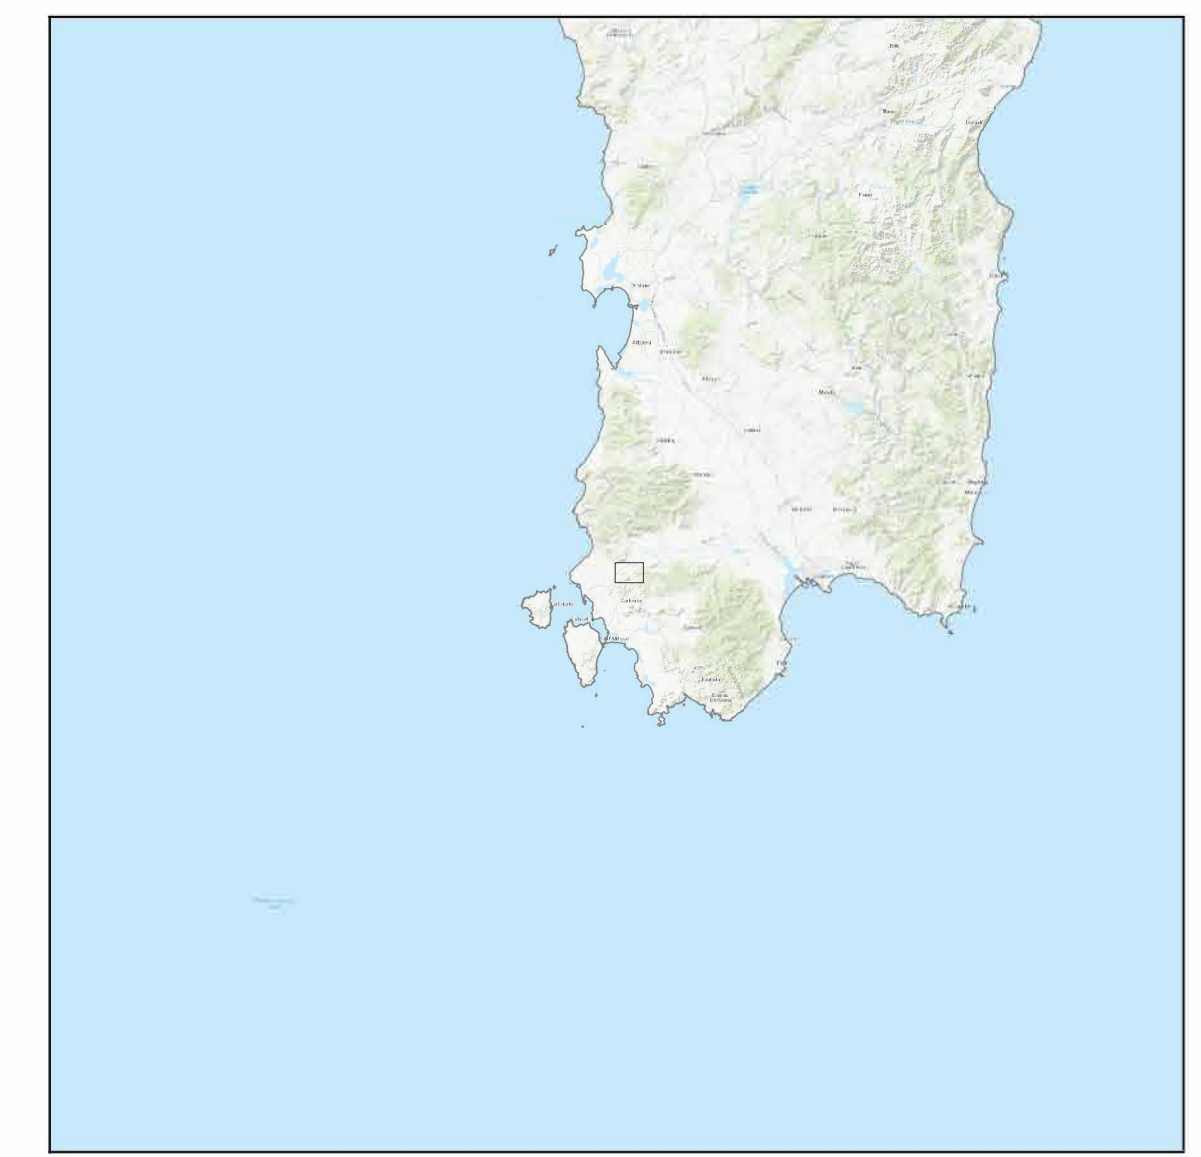

**LEGENDA**  
 Opere in Progetto  
 --- Elettrودotto interrato 330kV

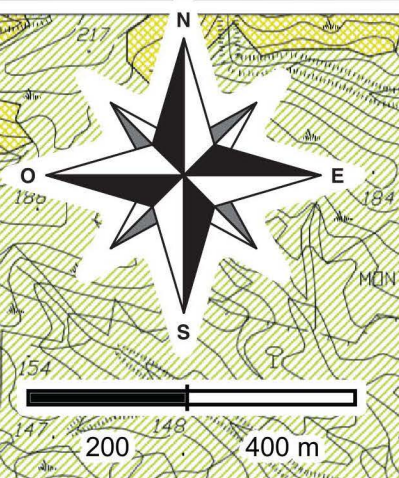

Il presente elaborato grafico è protetto dalle leggi italiane in tema di attività professionali ed è vietata qualunque riproduzione non autorizzata dal progettista Ing. Luigi Severini.

|        |             |                         |                    |
|--------|-------------|-------------------------|--------------------|
| SCALA: | 1:9000      | FORMATO:                | A1+                |
| REV    | DATA        | DESCRIZIONE             | CODICE EMISSIONE   |
| 00     | Giugno 2024 | EMESSO PER APPROVAZIONE | C0421TT03PLAPRG00a |

Codice: C 0 4 2 1 T T 0 3 P L A P R G 0 0 a

**Ichnusa wind power srl**  
 Progetto Definitivo  
**PARCO EOLICO FLOTTANTE NEL MARE DI SARDEGNA SUD OCCIDENTALE**

Ministero dell'Ambiente e della Sicurezza Energetica  
 Ministero della Cultura  
 Ministero delle Infrastrutture e dei Trasporti

Procedura di Valutazione di Impatto Ambientale  
 ex D.lgs. 152/2006  
 Domanda di Autorizzazione Unica  
 ex D.lgs. 387/2003  
 Domanda di Concessione Demaniale Marittima  
 ex R.D. 327/1942

Ubicazione Opere a Terra su Stralcio PRG - Comune di Carbonia - 03

Progetto  
 Dott. Ing. Luigi Severini  
 Ord. Ing. Prov. TA n. 776  
 Elaborazioni  
**iLStudio.**  
 Engineering & Consulting **Studio**