


- ZONE E2 aree di primaria importanza per la funzione agricola produttiva, anche in relazione all'estensione, composizione e localizzazione dei terreni
 - ZONE E3 aree che, caratterizzate da un elevato frazionamento fondiario, sono contemporaneamente utilizzabili per scopi agricolo-produttivi e per scopi residenziali (aree agrarie limitrofe alle aree urbane)
 - ZONE E5 aree marginali per attività agricole nelle quali viene ravvisata l'esigenza di garantire condizioni adeguate di stabilità ambientale.
 - ZONIZZAZIONE CENTRO URBANO VEDI TAVOLA 4
 - ZONE C AREE DESTINATE AD ATTREZZATURE ED IMPIANTI DI CARATTERE GENERALE
 - HI-Salvaguardia Archeologica
 - HI-Salvaguardia Architettonica
- Perimetro ambito costiero
 - Fascia di rispetto vincolo cimiteriale
 - Fasce di rispetto vincolo archeologico
 - Fasce di rispetto vincolo architettonico

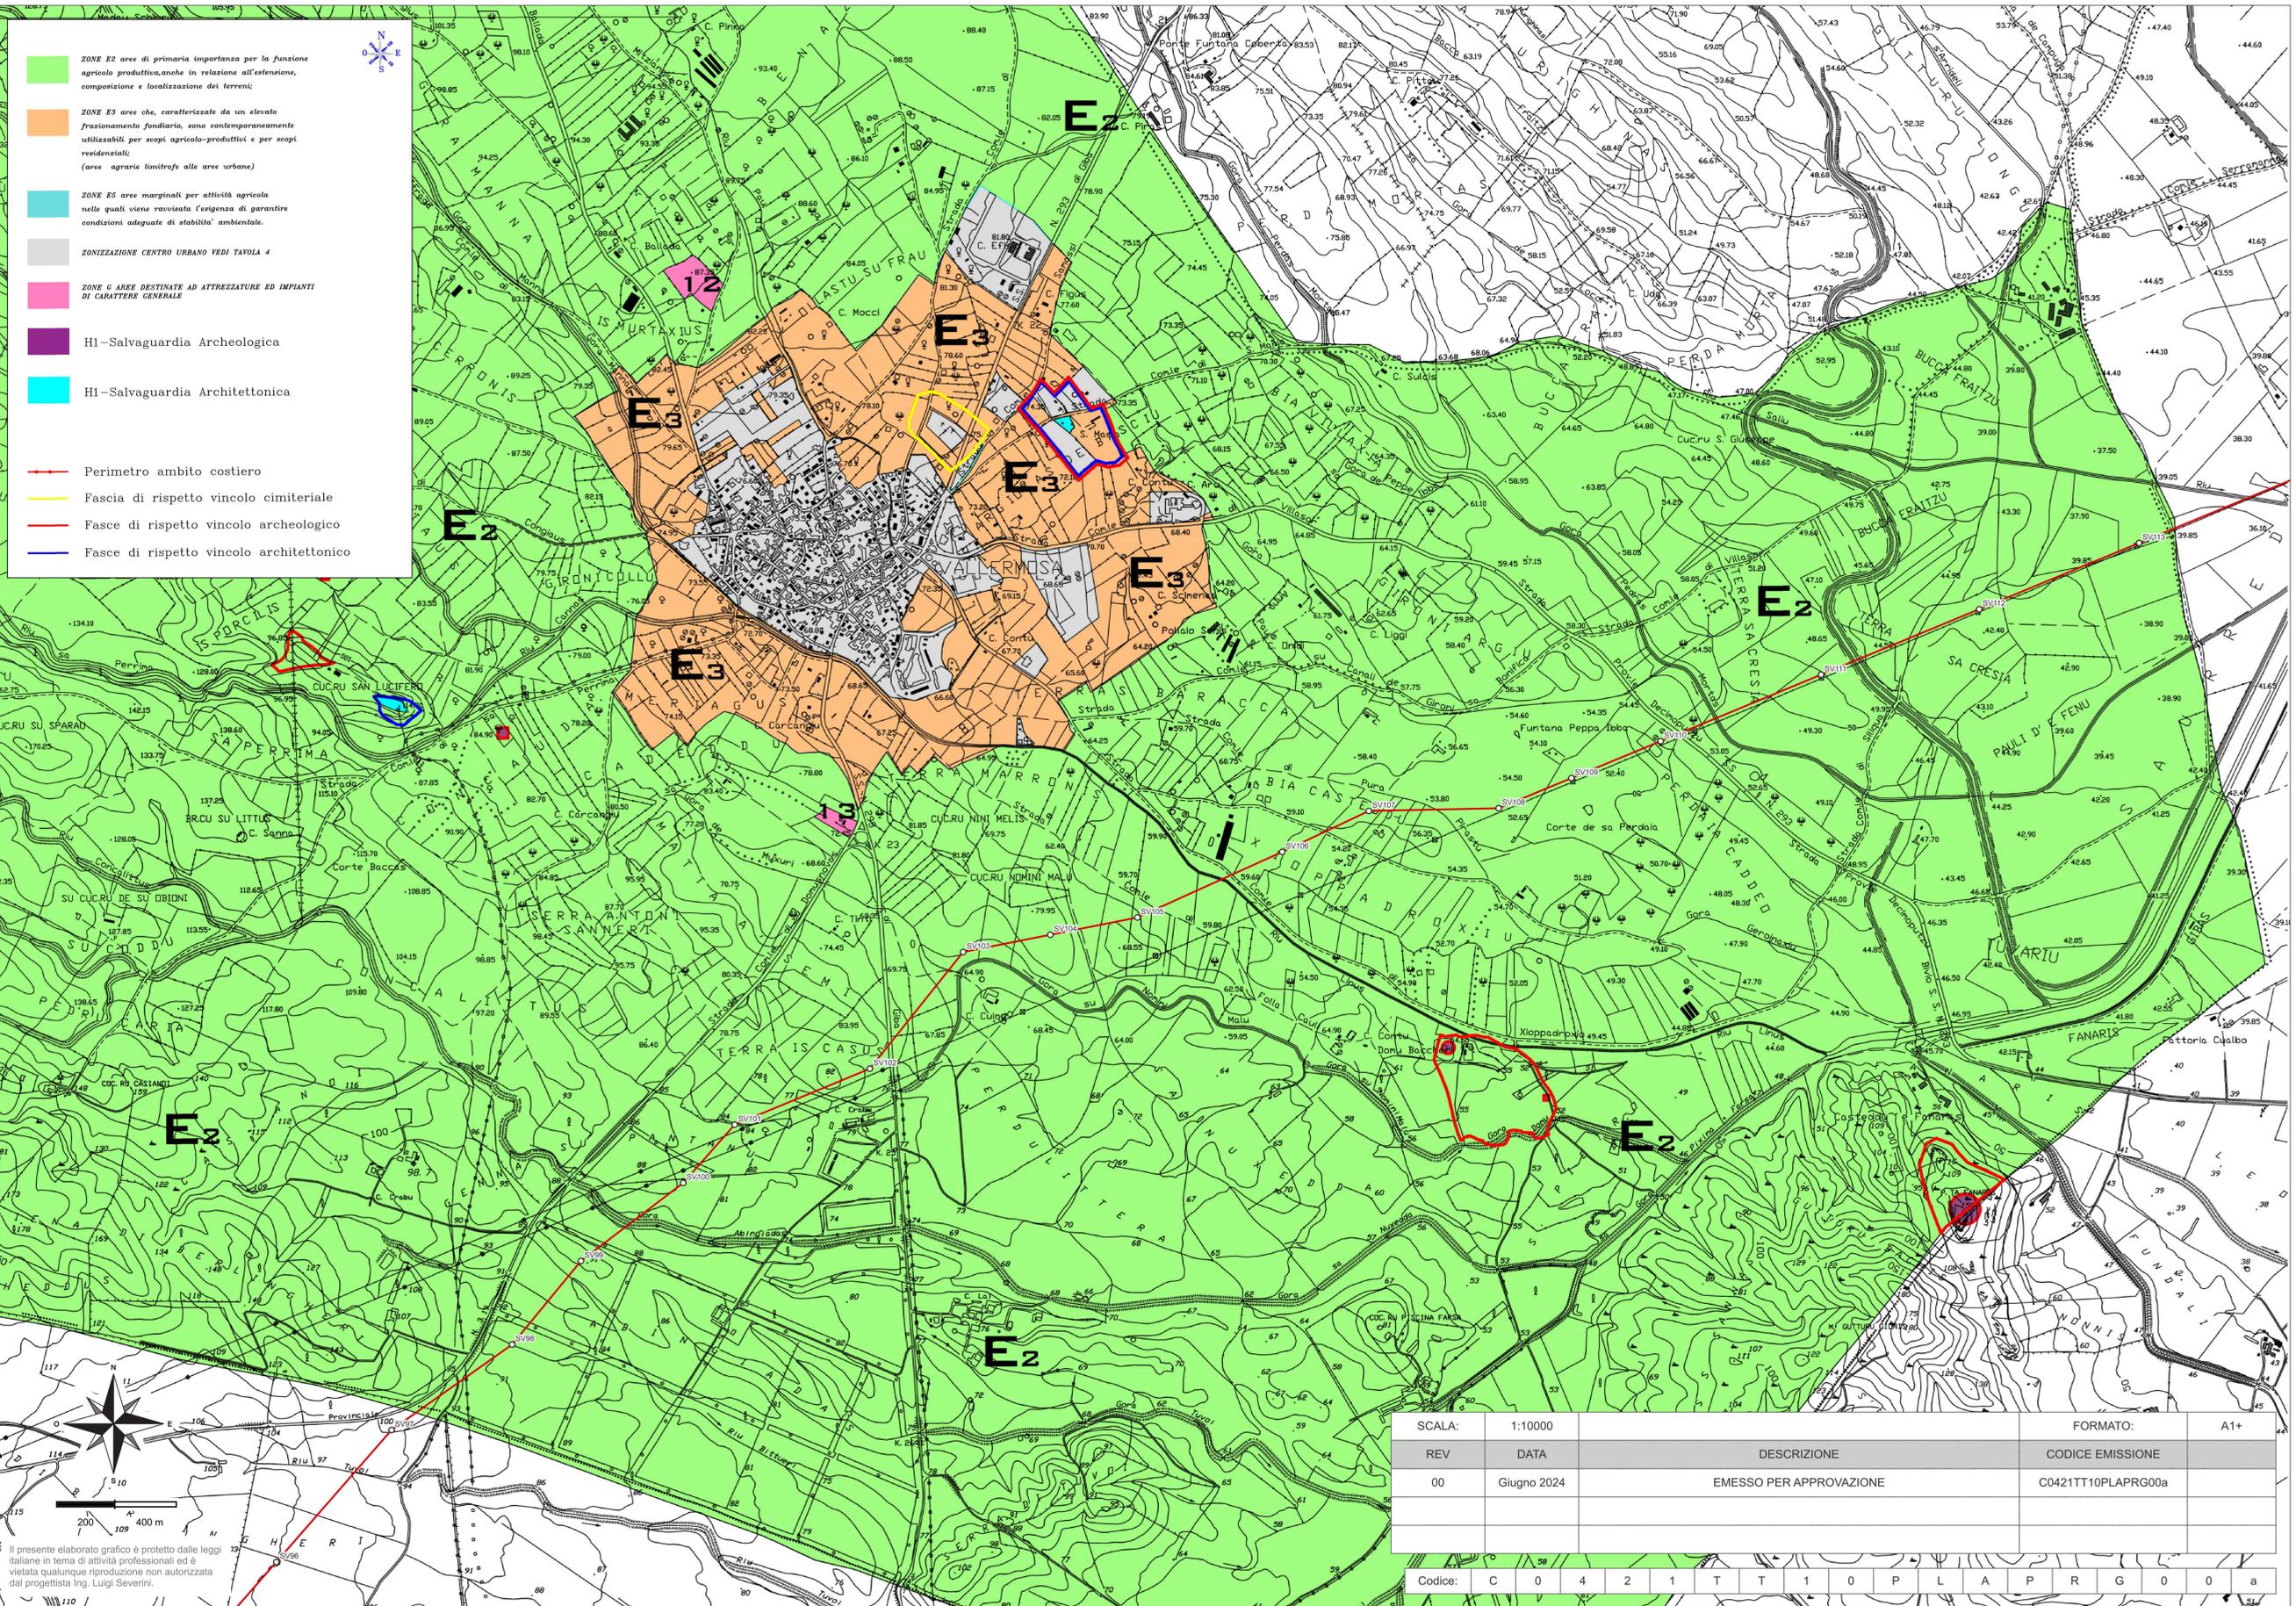

- LEGENDA**
- Opere in Progetto
 - Punti Tralcoi 380kV
 - Elettrodotto Aereo 380kV ST

Ichnessa wind power srl

Progetto Definitivo

PARCO EOLICO FLOTTANTE NEL MARE DI SARDEGNA SUD OCCIDENTALE

Ministero dell'Ambiente e della Sicurezza Energetica
 Ministero della Cultura
 Ministero delle Infrastrutture e dei Trasporti

Procedura di Valutazione di Impatto Ambientale ex D.lgs. 152/2006
 Domanda di Autorizzazione Unica ex D.lgs. 387/2003
 Domanda di Concessione Demaniale Marittima ex R.D. 327/1942

Ubicazione Opere a Terra su Stralcio PRG - Comune di Valdermosa - 10

Progetto: Dott. Ing. Luigi Severini Ord. Ing. Prov. TA n. 776
 Elaborazioni: **ILStudio.** Engineering & Consulting Studio

SCALA:	1:10000	FORMATO:	A1+
REV	DATA	DESCRIZIONE	CODICE EMISSIONE
00	Giugno 2024	EMESSO PER APPROVAZIONE	C0421TT10PLAPRG00a

Codice: C 0 4 2 1 T T 1 0 P L A P R G 0 0 a

Il presente elaborato grafico è protetto dalle leggi italiane in tema di attività professionali ed è vietata qualunque riproduzione non autorizzata dal progettista Ing. Luigi Severini.

