




- LEGGENDA**
- Opere in Progetto
 - Elletrodotti Interato 220kV
 - Elletrodotti di Connessione 380kV
 - Elletrodotti Interato 380kV
 - Elletrodotti Aereo 380kV
 - Dorsale Ittiri-Selargius
 - Assetto Insediativo
 - Aeroporto Militare
 - Aeroporto Principale
 - Porto Commerciale
 - Porto Commerciale/Turistico
 - Porto Industriale
 - Porto Turistico
 - Stazione Ferroviaria
 - Terminal Industriale
 - Impianti Ferroviari
 - Ferrovia di Impianto
 - Rete Stradale
 - Strada a Valenza Paesaggistica
 - Strada di Fruizione Turistica
 - Strada a Valenza Paesaggistica - di Fruizione Turistica
 - Strada di Impianto
 - Strada di Impianto - a Valenza Paesaggistica
 - Strada di Impianto - a Valenza Paesaggistica di Fruizione Turistica
 - Strada Locale
 - Condotta Idrica
 - Expansioni fino agli Anni 50
 - Expansioni Recenti
 - Centri di Antica e Prima Formazione ANI 2007-2012
 - Grandi Aree Industriali
 - Area Estrattive
 - Area Estrattive di Prima Categoria (Mchiere)
 - Area Estrattive di Seconda Categoria (Cave)
 - Insediameti Turistici, Produttivi e Infrastrutture
 - Area Infrastruttura
 - Area Speciali e Aree Militari
 - Grande Distribuzione Commerciale
 - Insediameti Produttivi
 - Insediameti Turistici
 - Nuclei, Case Sparse e Insediameti Spec.
 - Ciclo Rifiuti
 - Discarica
 - Impianto di Trattamento e/o Incenerimento Rifiuti
 - Centrale Elettrica
 - Linea Elettrica
 - Parchi Eolici
 - In Costruzione
 - Saline
 - Centri Abitati
 - Centri Antica Prima Formazione

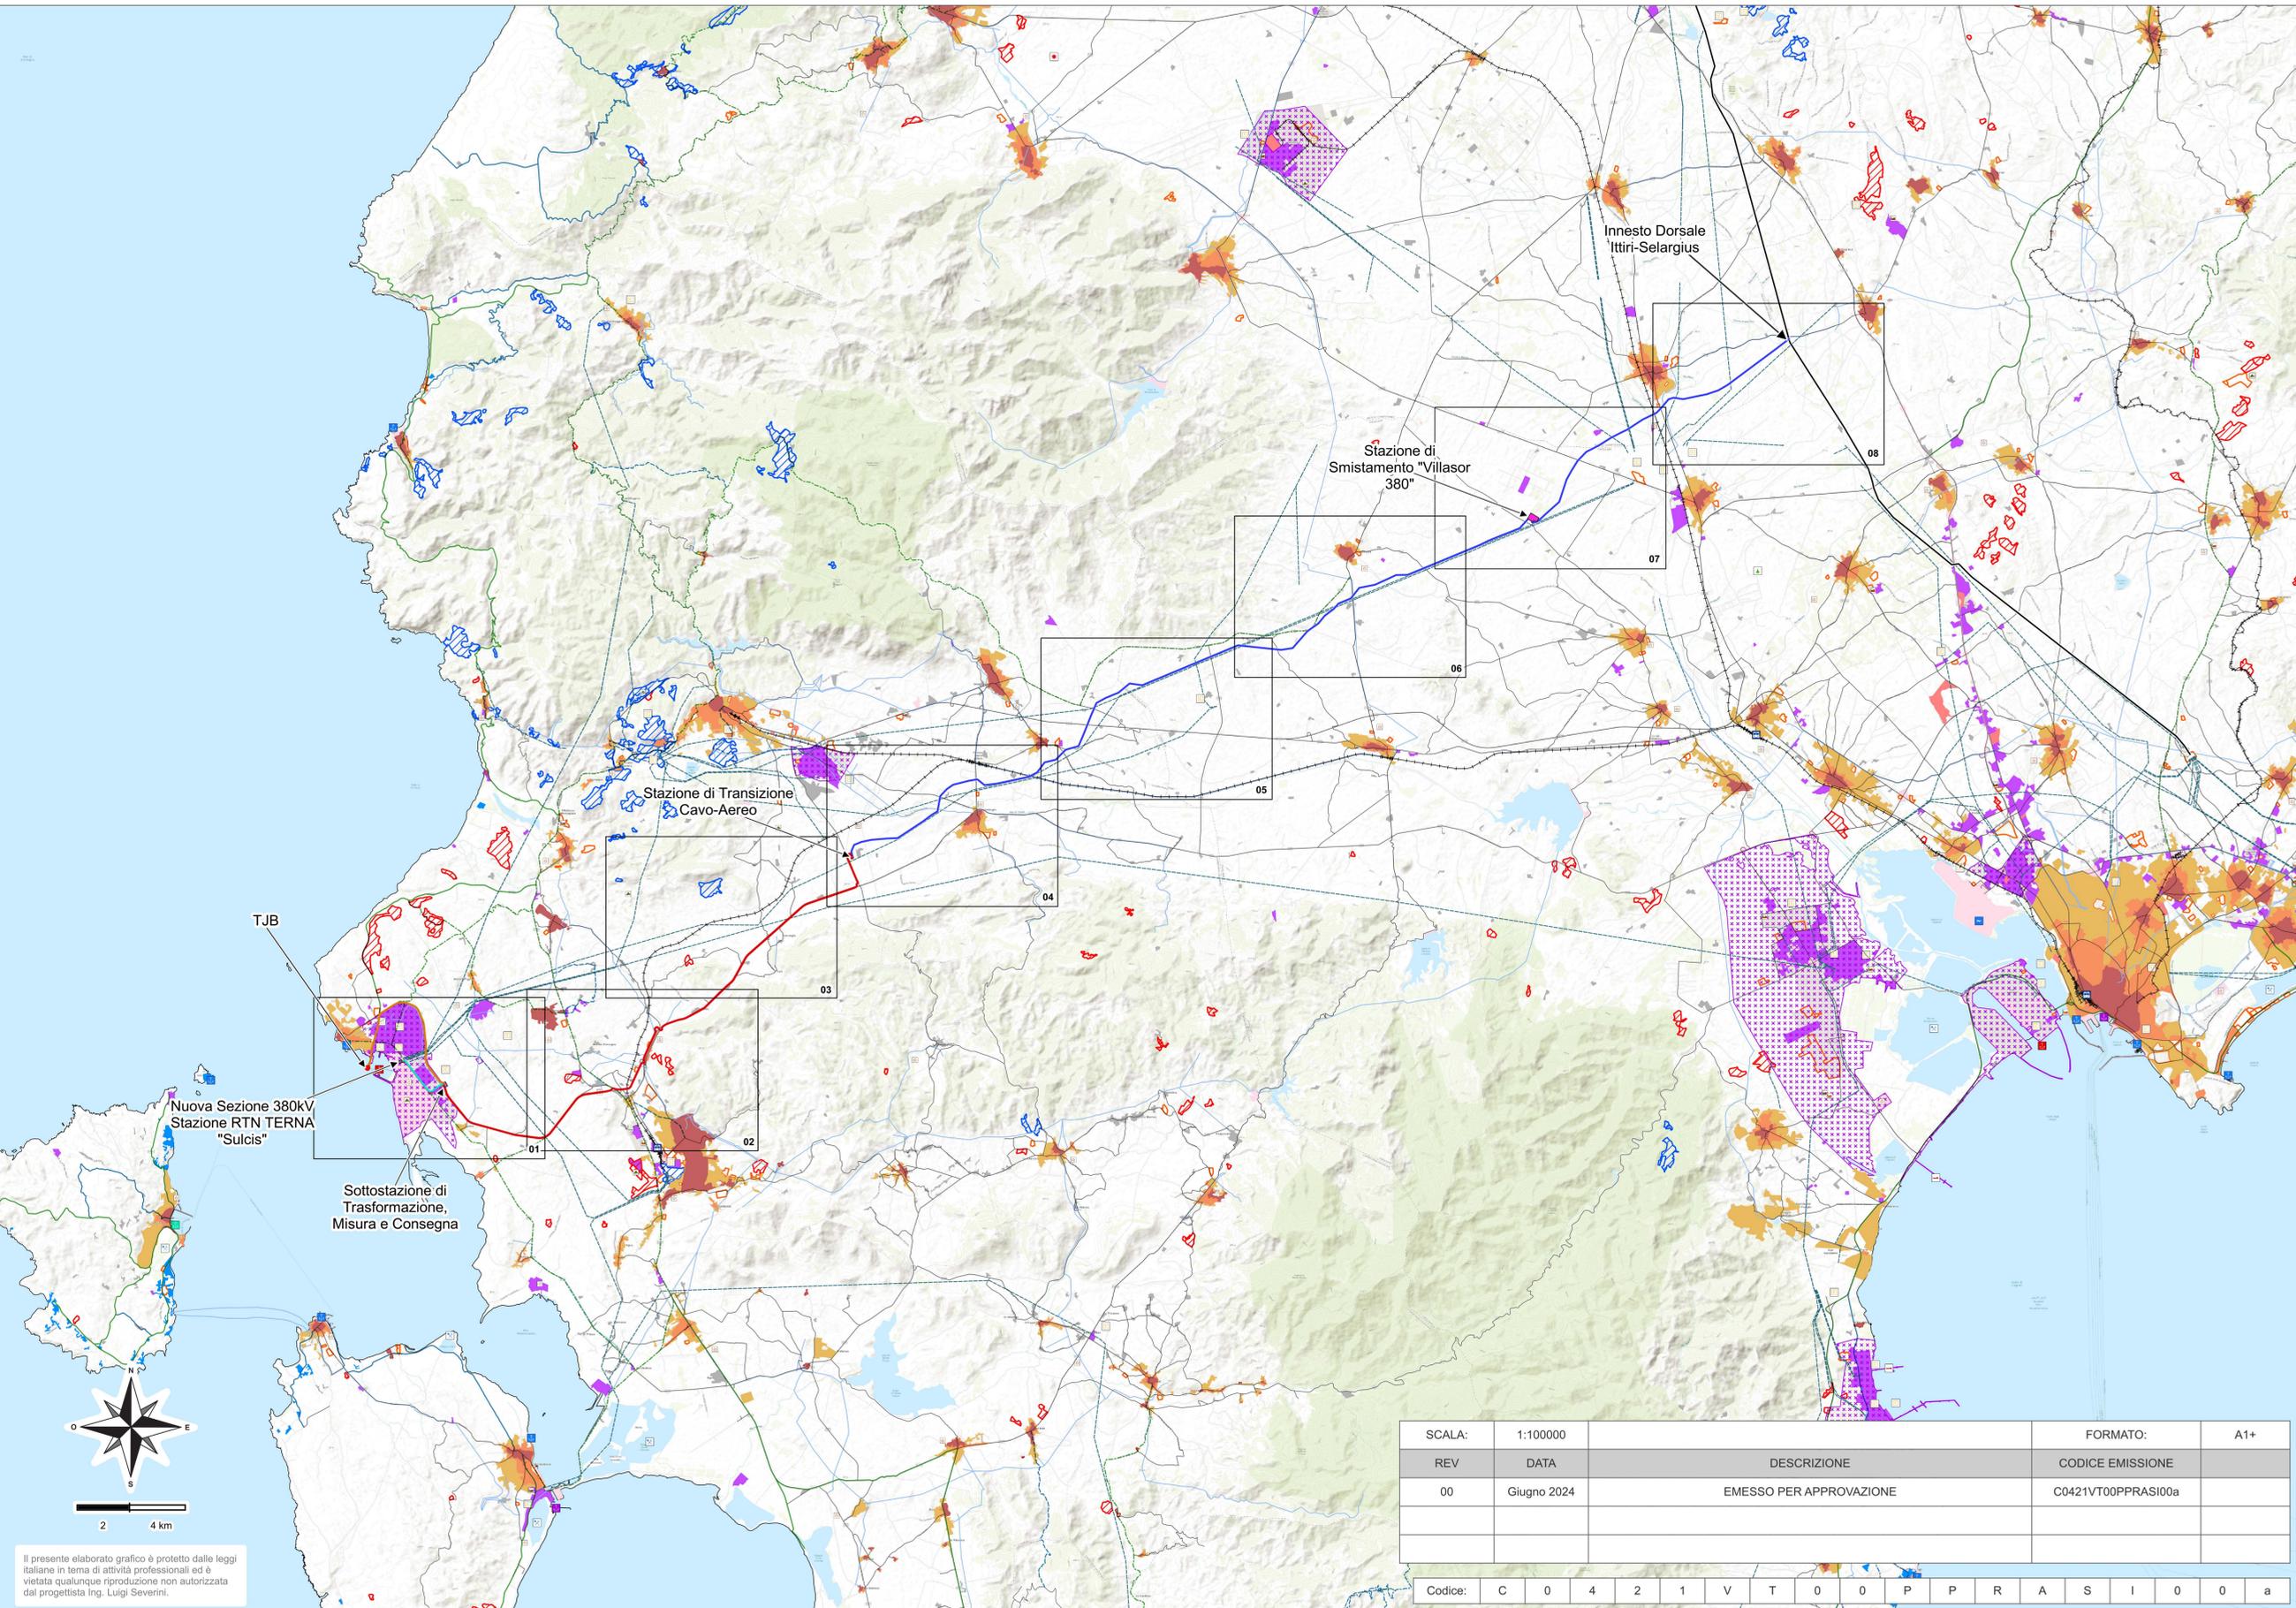

Il presente elaborato grafico è protetto dalle leggi italiane in tema di attività professionali ed è vietata qualunque riproduzione non autorizzata dal progettista Ing. Luigi Severini.

SCALA:	1:100000	FORMATO:	A1+
REV	DATA	DESCRIZIONE	CODICE EMISSIONE
00	Giugno 2024	EMESSO PER APPROVAZIONE	C0421VT00PPRASI00a
Codice:	C 0 4 2 1 V T 0 0 P P R A S I 0 0 a		

ichnusa wind power srl

Progetto Definitivo

PARCO EOLICO FLOTTANTE NEL MARE DI SARDEGNA SUD OCCIDENTALE

Ministero dell'Ambiente e della Sicurezza Energetica
 Ministero della Cultura
 Ministero delle Infrastrutture e dei Trasporti

Procedura di Valutazione di Impatto Ambientale ex D.lgs. 152/2006
 Domanda di Autorizzazione Unica ex D.lgs. 387/2003
 Domanda di Concessione Demaniale Marittima ex R.D. 327/1942

Ubicazione Opere a Terra su Piano Paesaggistico - Beni Paesaggistici - Assetto insediativo - Quadro di Unione

Progetto
 Dott. Ing. Luigi Severini
 Ord. Ing. Prov. TA n.776

Elaborazioni
ilStudio.
 Engineering & Consulting Studio

