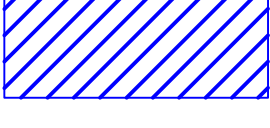

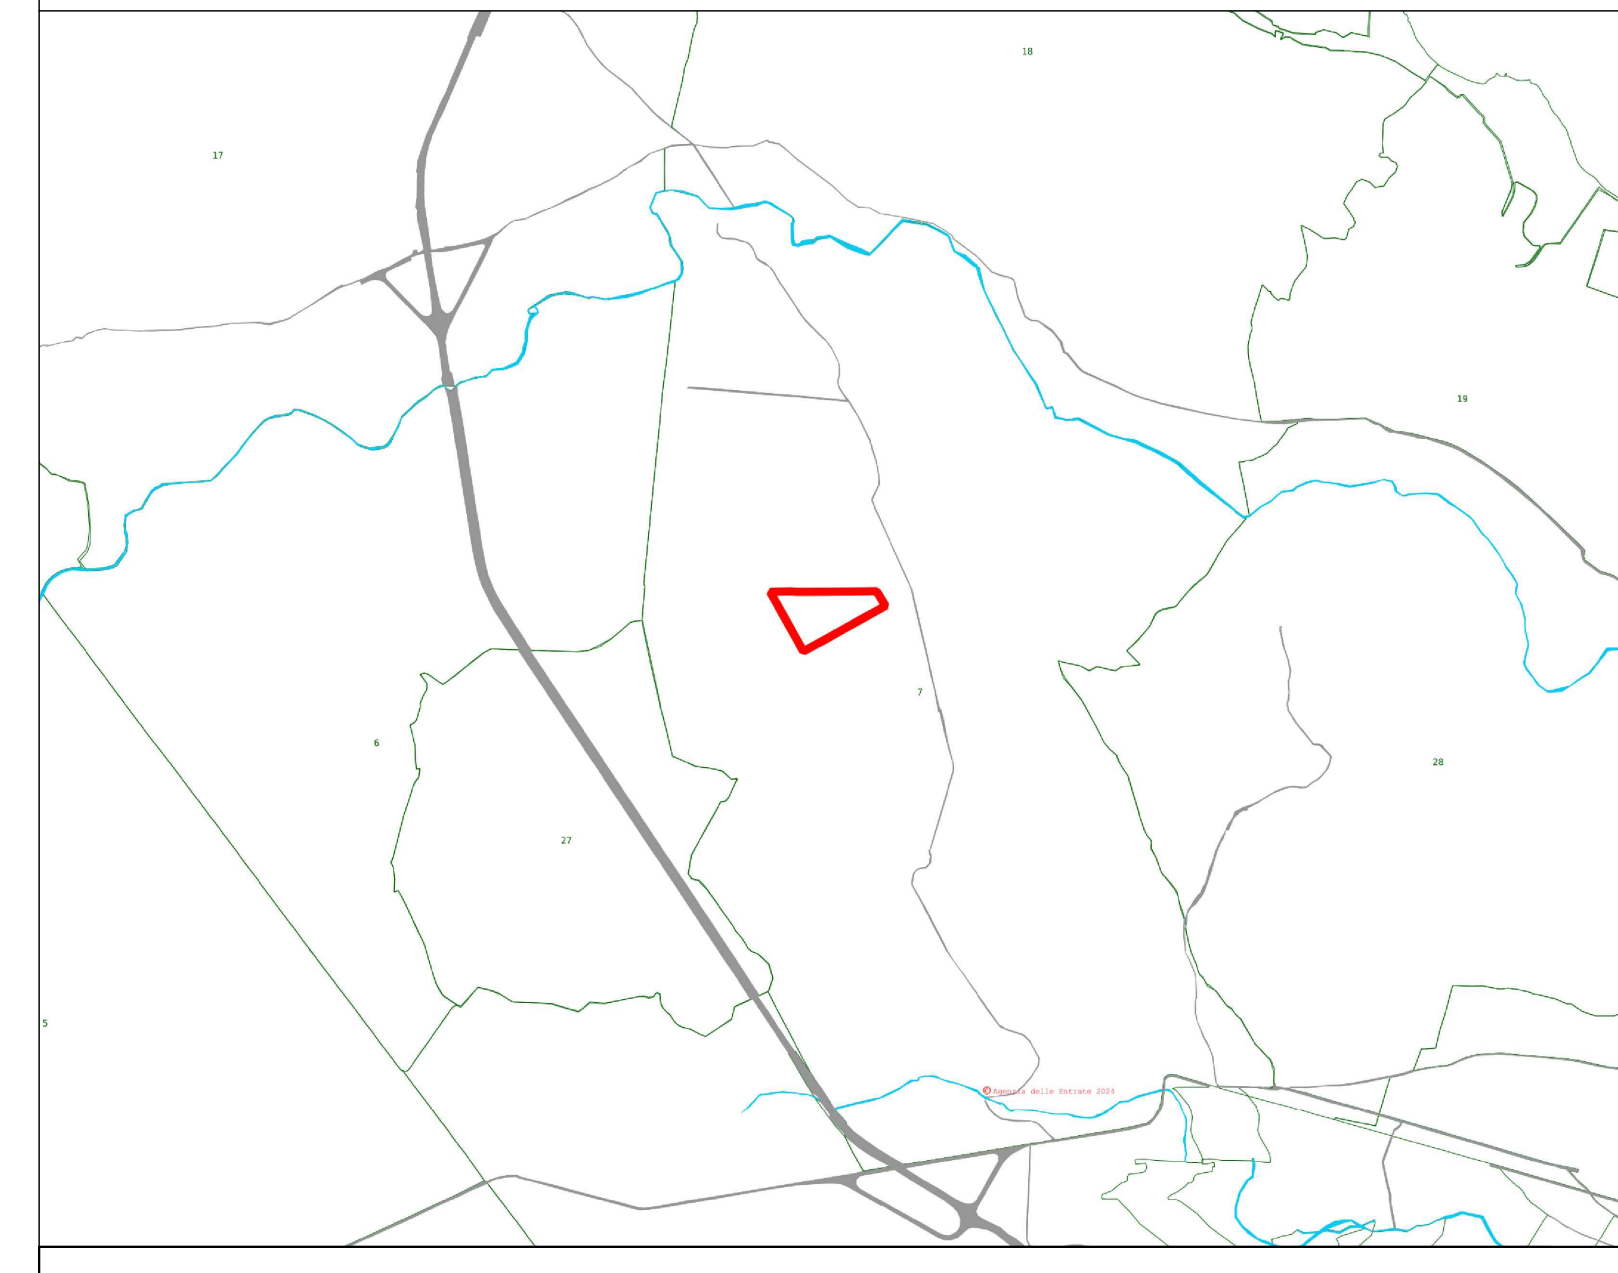


# LEGENDA

-  Impianto "BLUSOLAR MELILLI 1" già autorizzato
-  Impianto da autorizzare

## DATI CATASTALI DELL'AMPLIAMENTO

COMUNE	FOGLIO	PARTICELLA
Melilli	7	186
		187
		344



## Blusolar Melilli 1 Srl

"Ampliamento del progetto di realizzazione dell'impianto fotovoltaico "Blusolar Melilli 1". Realizzazione dell'impianto fotovoltaico denominato "Blusolar Melilli 1" di potenza pari a 27,52 MWp (in sostituzione dei 24,30 MWp autorizzati) e potenza di immissione pari a 20 MW e relative opere ed infrastrutture connesse e di impianto di accumulo da 5,90 MW, ubicato in contrada Campana nel comune di Melilli (SR)"



### PROGETTO ESECUTIVO

PROGETTISTI OPERE CIVILI:



Dott. Ing. Serafino Torregrossa (Ord. Ingegneri Enna n.663)



Dott.ssa Ing. Paola Pintagro (Ord. Ingegneri Catania n.2507)



PROGETTISTI DEGLI IMPIANTI ELETTRICI:



Dott. Ing. Alberto Bordinon (Ord. Ingegneri Treviso n.A2378)

COLLABORATORI:

Dott. Francesco Valentini

Elaborato:

### INQUADRAMENTO GENERALE: CATASTALE

IDENTIFICAZIONE ELABORAZIONE	HOME FILE	REV.	DATA	TAV.02	
	TAV.02_0 Catastale	0	APR 2024		
REV.	DATA	DESCRIZIONE	ESEGUITO	VERIFICATO	APPROVATO

Blusolar Melilli 1 srl in viale Italia 100 Melilli (SR) - Documento non può essere prodotto/rispettare parzialmente senza la sua autorizzazione scritta.