



## Parco Eolico "La Regina"

F0250WT01A\_Confronto Opere di Connessione su  
Ortofoto

Banzi (Potenza)

26/04/2024



Edp Renewables Italia Holding S.r.l.

Via Lepetit 8/10

20124 - Milano


Direttore Tecnico

Ing. Giovanni Di Santo



Via di Giura Centro  
Direzionale

85100 - Potenza

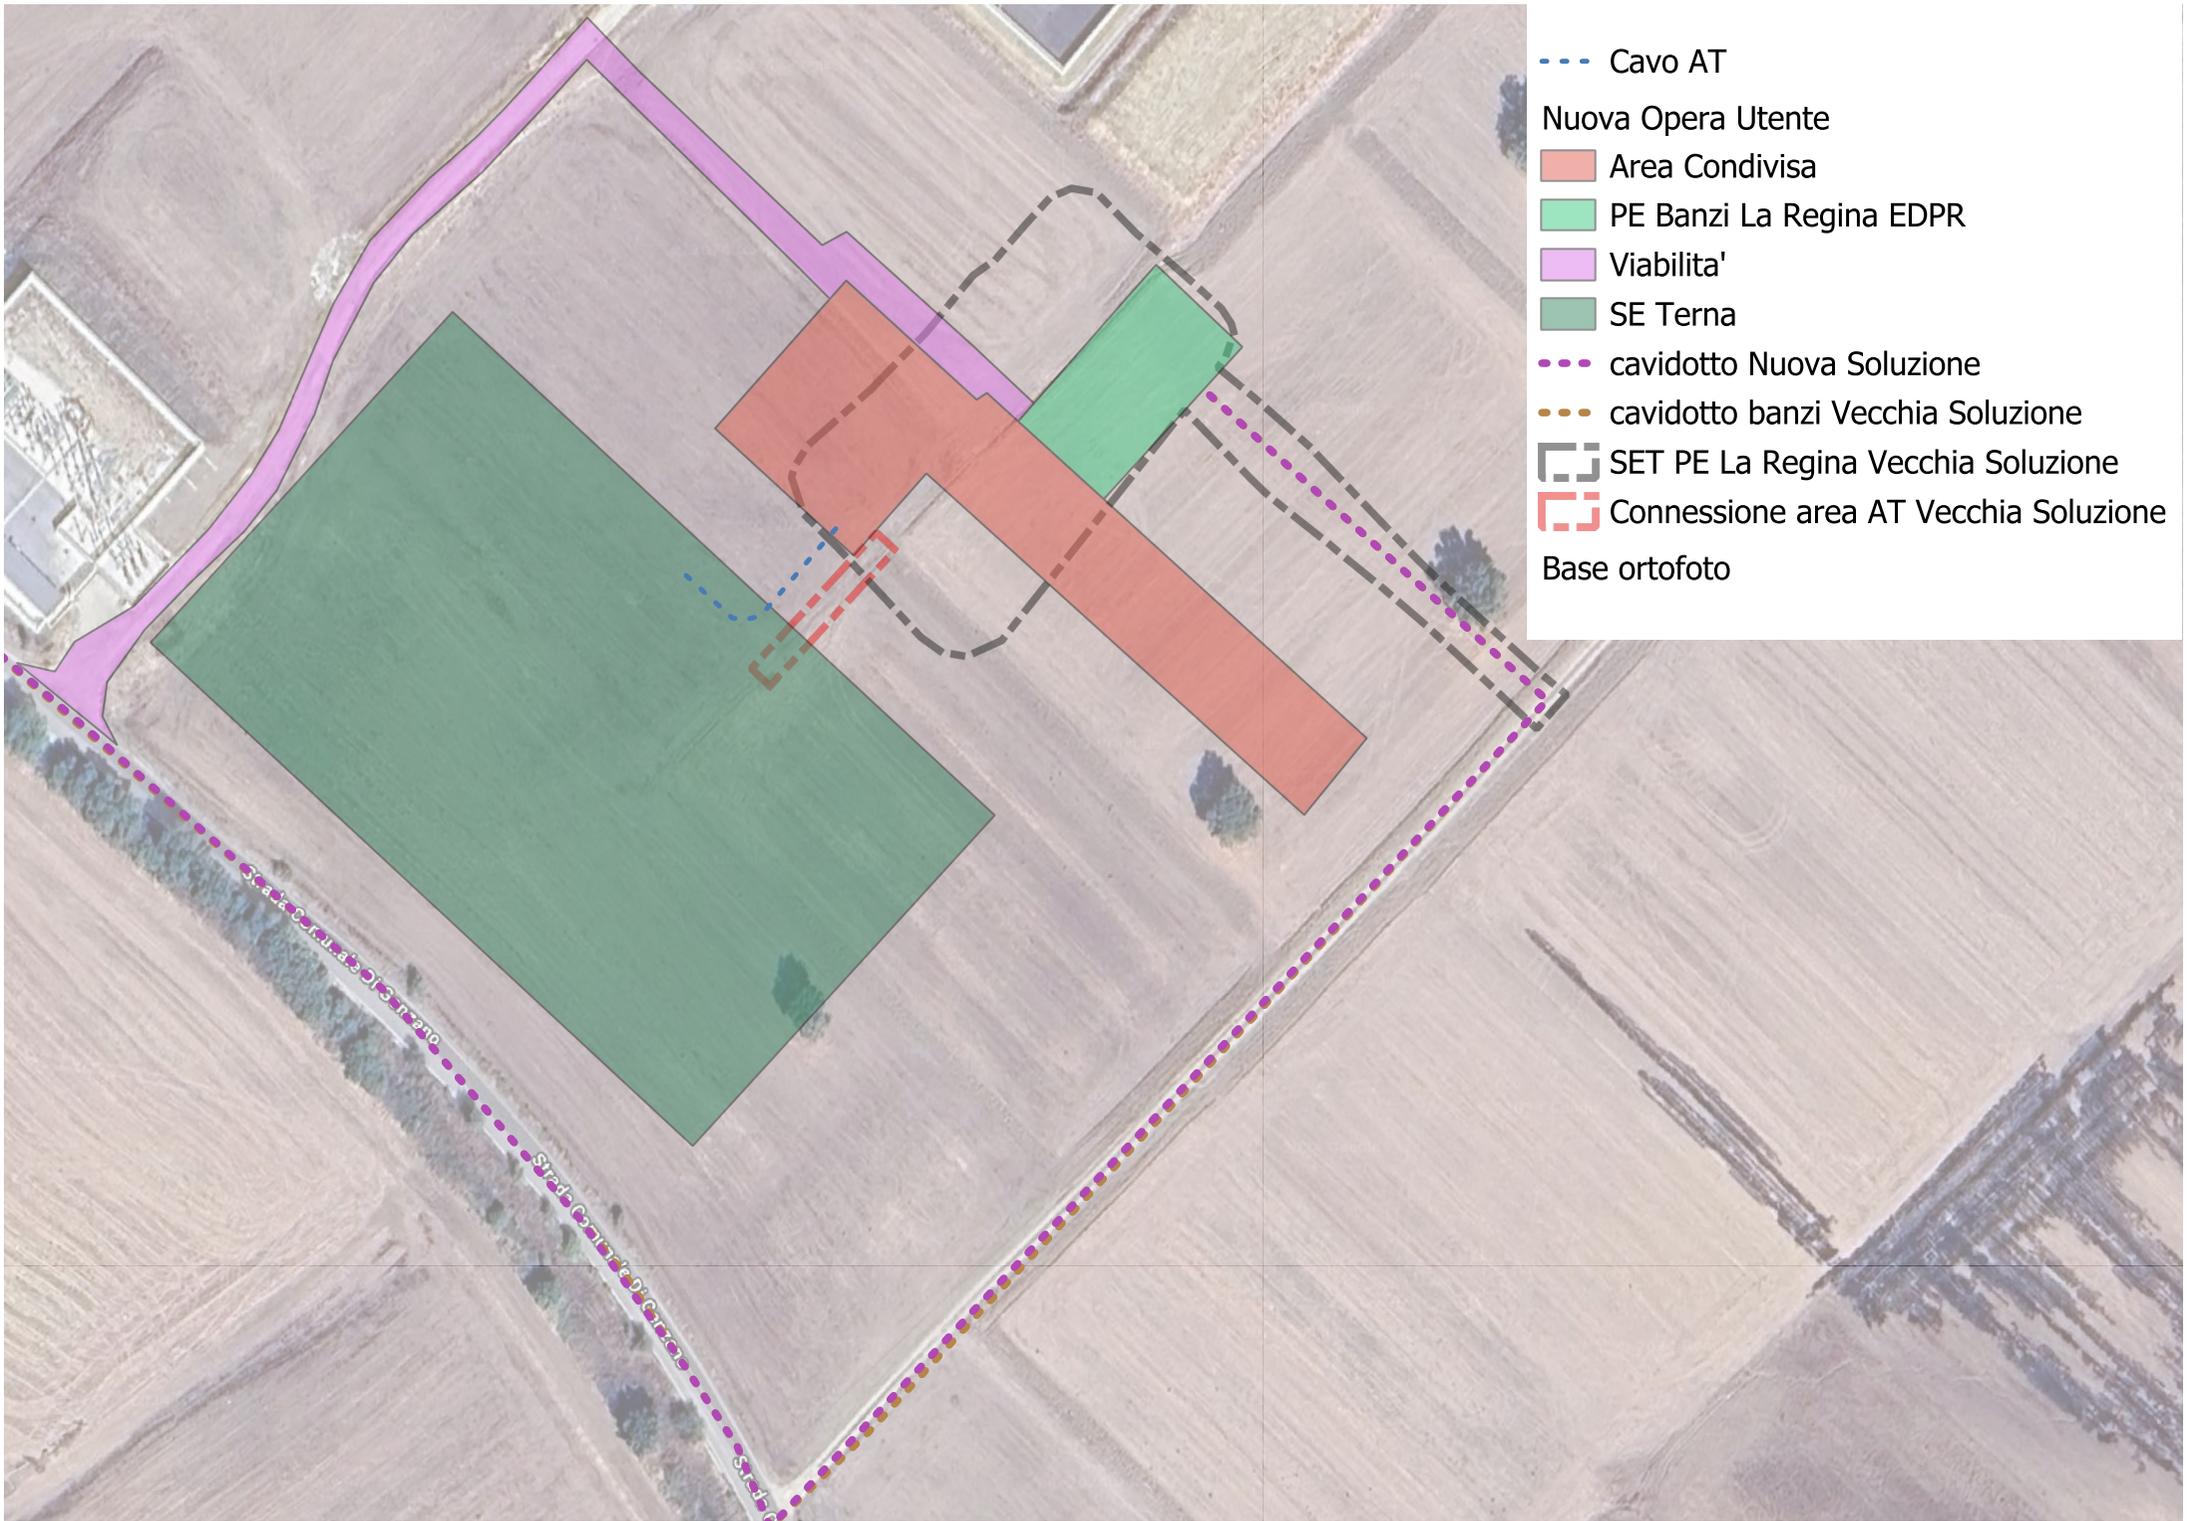

- Cavo AT
- Nuova Opera Utente
- Area Condivisa
- PE Banzi La Regina EDPR
- Viabilita'
- SE Terna
- cavidotto Nuova Soluzione
- cavidotto banzi Vecchia Soluzione
- SET PE La Regina Vecchia Soluzione
- Connessione area AT Vecchia Soluzione
- Base ortofoto

Strada Comunale Di Ternano

Strada Comunale Di Ternano

Strada