


LEGENDA

- SE RTN di smistamento 150kV "Banzi"
- Altri Produttori
- SET 150/30 kV - Utente
- SE di Raccolta 150 kV - Opere comuni per connessione
- Cavo AT 150kV

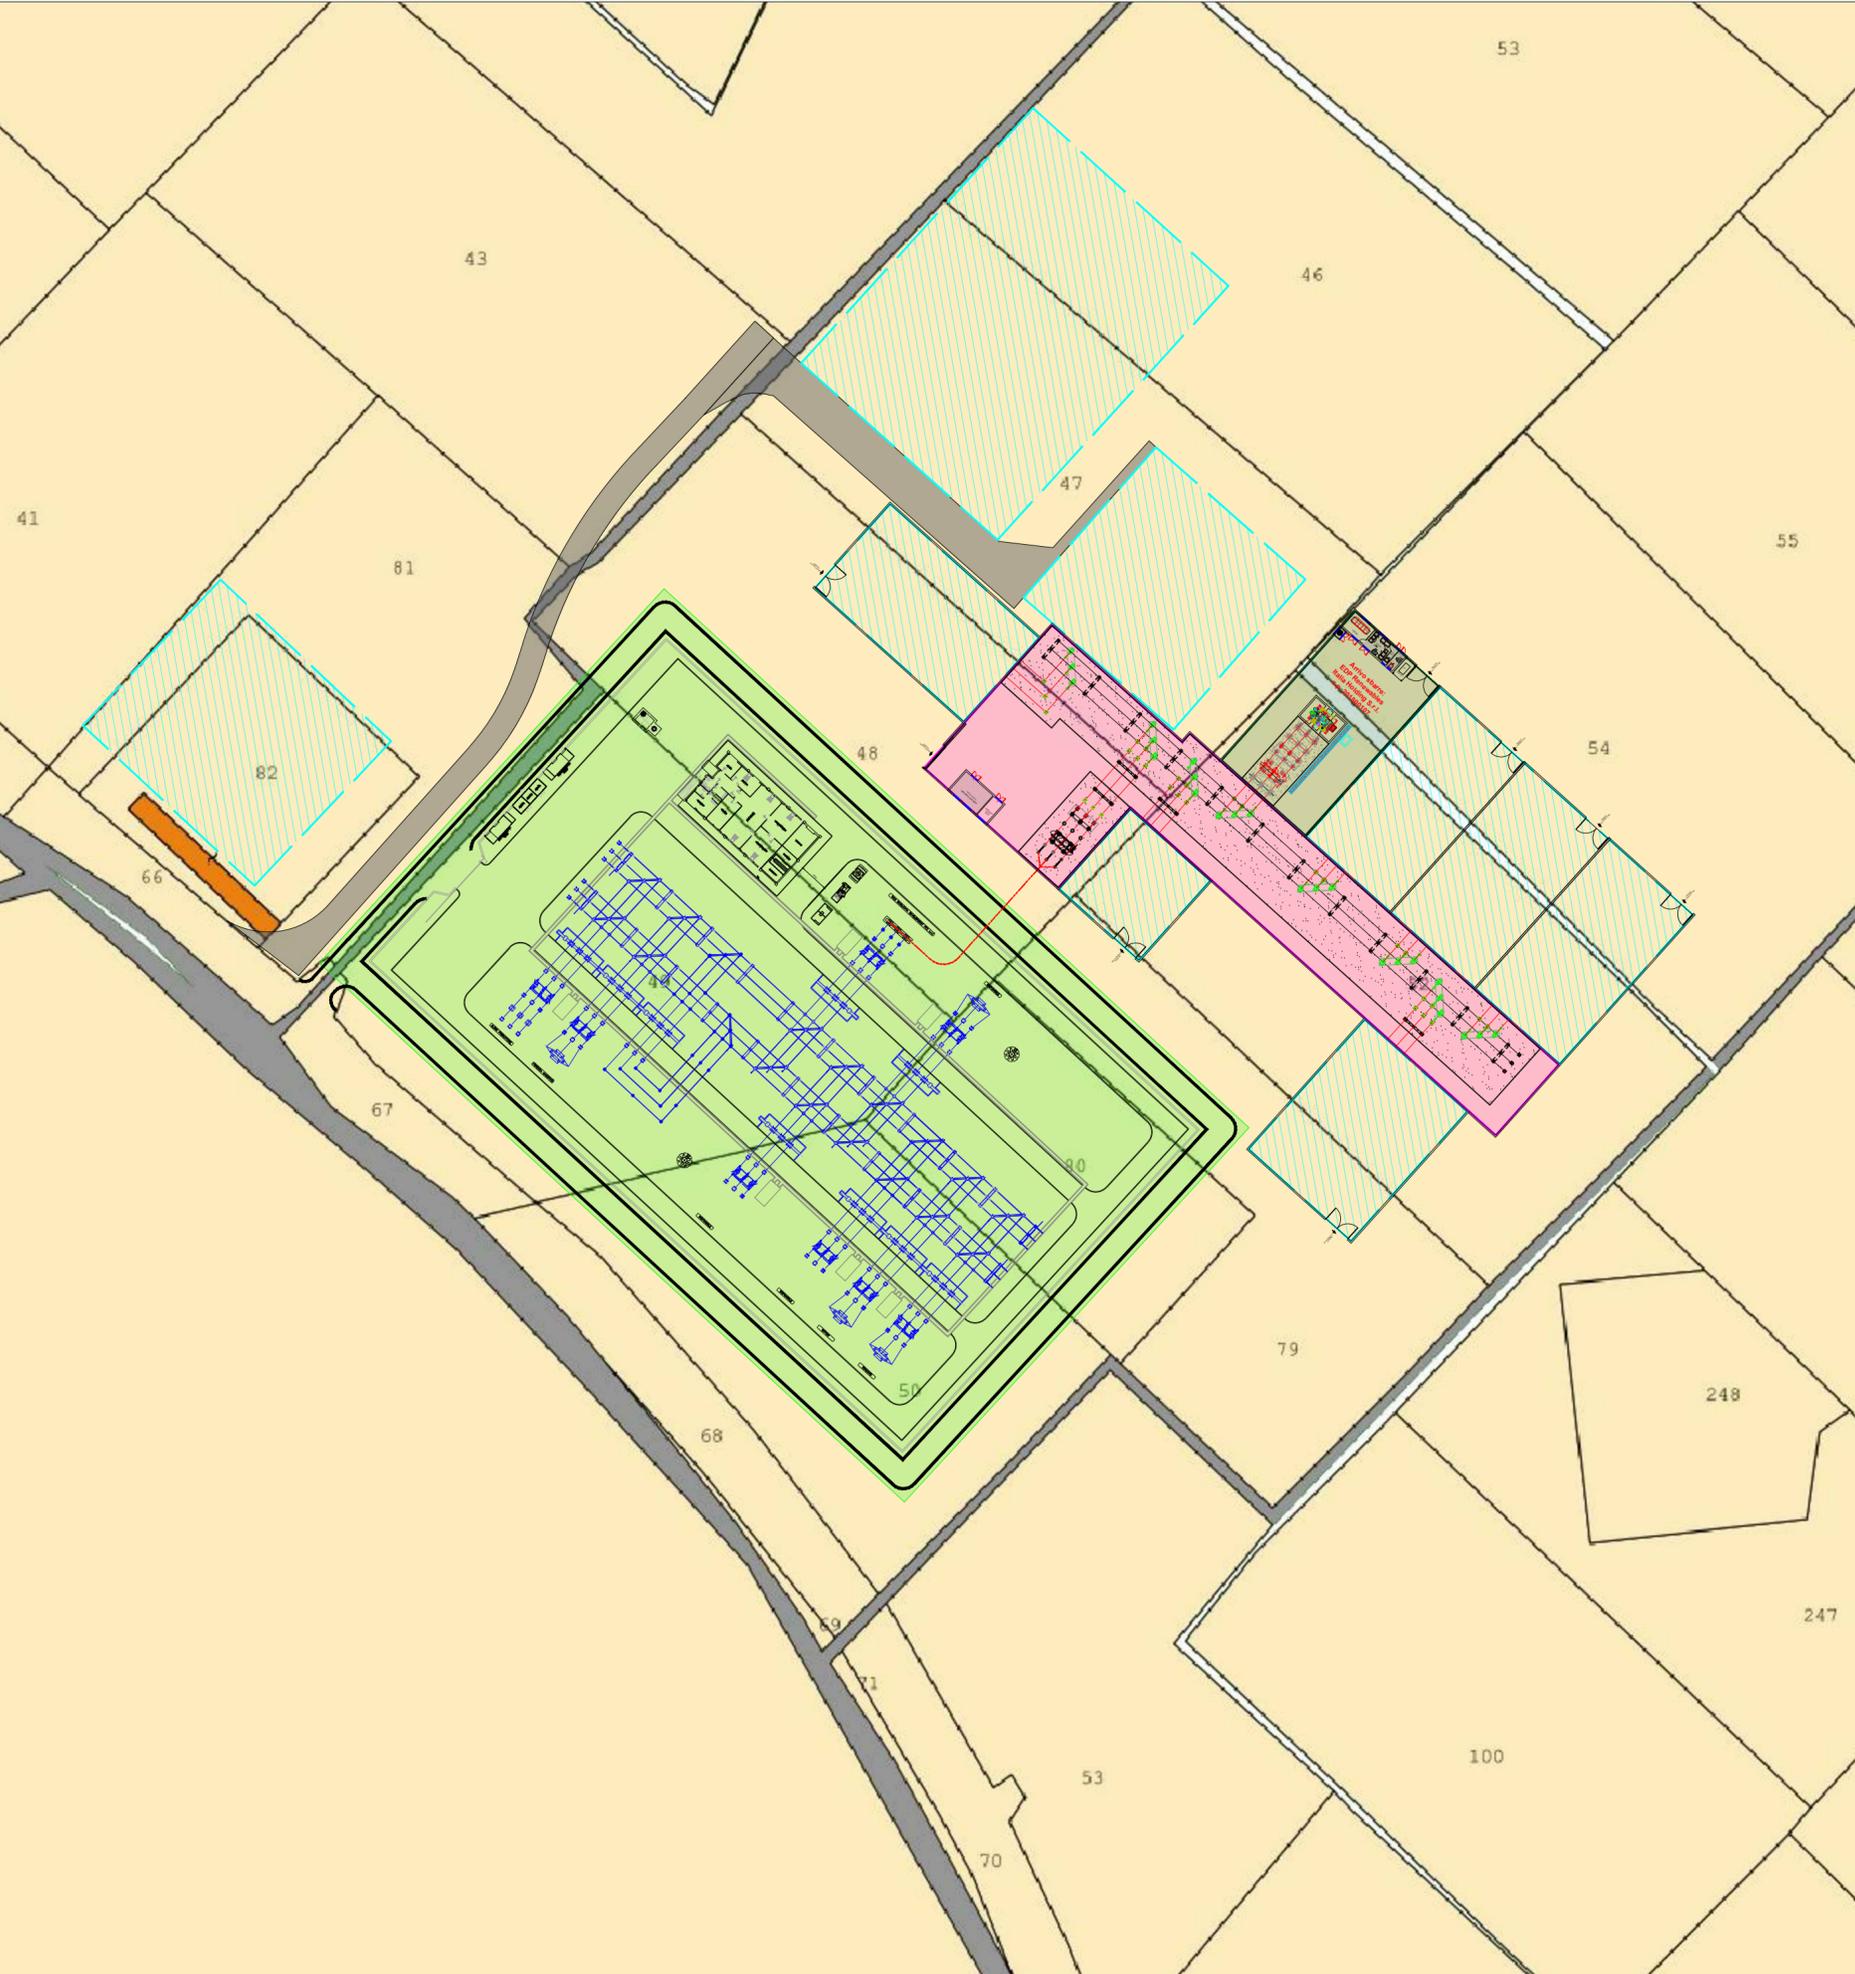

TERNA S.p.A.
Viale Egidio Galbani, 70 - 00156 Roma

Realizzazione delle opere per la connessione alla RTN di un parco eolico della potenza di 33,6 MW da ubicarsi in agro di Banzi (PZ)

COMUNE DI BANZI (PZ)
IDENTIFICATIVO CATASTALE:
foglio 42 p.lle 47-48-52
foglio 43 p.la 54

Codice Pratica: 201800107

Tipo: *INQUADRAMENTO TERRITORIALE
DELLE OPERE DI CONNESSIONE ALLA RETE RTN
SU MAPPA CATASTALE*

Scala: 1:1000
Elaborato: 201800107_PTO_02-01
Formato: A2
Data: 25/11/2022

Committente:
EDP RENEWABLES ITALIA HOLDING Srl
Via Lepetit 8/10 | Milano (MI) - 20100
pec: edprenewablesitaliaholding@legalmail.it

Progettazione:
MATE System srl
Via Papa Pio XII, n.8
70020 - Cassano delle Murge (BA)
Tel. +39 080 5746758
Mail: info@matesystemsrl.it | matesystem@pec.it

Progettista:
Ing. Francesco Ambron

Estremi per il benessere di Terna:

Rev. n°	Data	Descrizione	Redatto	Controllato	Approvato
00	16/03/2022	1° Emissione - presentazione per benessere TERNA	SPINELLI	AMBRON	AMBRON
01	25/11/2022	2° Emissione - riscontro nota TERNA del 10/10/22	MEMEO	ADORNO	AMBRON

Questo documento contiene informazioni di proprietà della società Mate System srl e deve essere utilizzato esclusivamente dal destinatario in relazione alle finalità per le quali è stato ricevuto. E' vietata qualsiasi forma di riproduzione o di divulgazione senza l'esplicito consenso della Mate System srl
This document contains information proprietary to the company Mate System srl and it will have to be used exclusively for the purposes for which it has been furnished. Whichever shape of spreading or reproduction without the written permission of Mate System srl is prohibiit.