PROFILO TRACCIATO 1 - Scala 1:500

Vertici liv.	P=-3.47 D=-0.89 L=25.71		P=-1.53 D=-1.02 L=66.72						P=-5.40 D=-2.01 L=37.17			P=-3.92 D=-3.06 L=78.08									P=3.95 D=1.70 L=43.09			P=-0.29 D=-0.07 L=24.22					
Raccordi Vert.	Pg=0.00 Qt=77.26 Rg=500.00	Pg=25.71 Ds=4.85	Qt=76.37 Dx=4.85				Pg=92.43 Ds=9.66 Rg=500.00	Qt=75.35 Dx=9.66	Pg=129.60 Ds=3.70 Rg=500.00	Qt=73.34 Dx=3.70					Pg=207.67 Ds=19.65 Rg=500.00	Qt=70.28 Dx=19.65			Pg=250.76 Ds=10.59 Rg=500.00	Qt=71.98 Dx=10.59		Pg=274.98 Qt=71.91								

Scala H 1/1000.00
Scala V 1/100.00

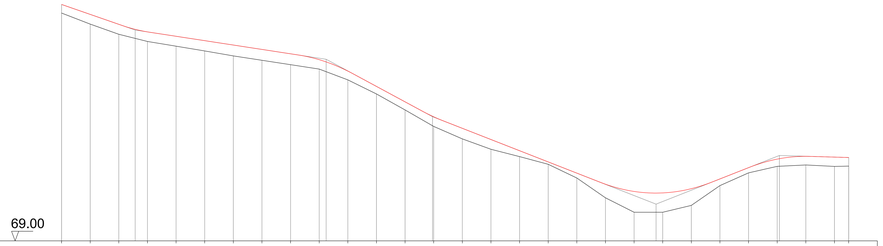

Indici	1	2	3	4	5	6	7	8	9	10	11	12	13	14	15	16	17	18	19	20	21	22	23	24	25	26	27	28	29	
Parziali	10.00	10.00	10.00	10.00	10.00	10.00	10.00	10.00	10.00	10.00	10.00	10.00	10.00	10.00	10.00	10.00	10.00	10.00	10.00	10.00	10.00	10.00	10.00	10.00	10.00	10.00	10.00	4.98		
Progressiva	0.00			25.71						92.43				129.60								207.67				250.76			274.98	
Quota Progetto	77.26	76.92	76.57	76.30	76.15	76.00	75.84	75.69	75.54	75.33	74.93	74.40	73.86	73.34	72.93	72.54	72.15	71.76	71.37	70.98	70.73	70.68	70.82	71.16	71.56	71.86	71.96	71.93	71.91	
Quote Terreno	76.96	76.58	76.22	75.97	75.81	75.64	75.46	75.31	75.16	75.01	74.63	74.13	73.58	73.00	72.56	72.20	71.95	71.68	71.20	70.50	70.00	70.00	70.24	70.93	71.38	71.60	71.65	71.60	71.61	
Curve																														
Dati planimetrici	Sv=274.98																													

INQUADRAMENTO - Scala 1:2.000

SEZIONE RAPPRESENTATIVA TRACCIATO 1 - Scala 1:200

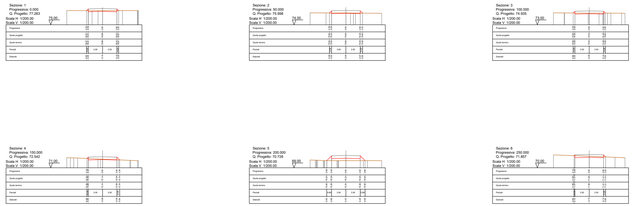

ELABORATI DI RIFERIMENTO	
TAVOLA	DESCRIZIONE
IT/FTV/F-SASSA/PDF/C/PLN/034-a	Schema generale interventi-layout impianto e viabilità - Planimetria

Regione: Sardegna
Provincia: Sassari
Comune: Sassari
Localita': Predda Bianca

Impianto agrivoltaico F-SASSA
Progetto Definitivo

Titolo: Viabilità d'impianto - Profili longitudinali e sezioni rappresentative

CODICE ELABORATO GRAFICO

IT / FTV / F-SASSA / PDF / C / PS / 035 - a

Visti / Timbri:

ORDINE INGEGNERI PROVINCIA SASSARI
Ing. Gianni Tanda

Note:

REVISIONI

Data	Rev.	Descrizione revisioni	Elaborato:	Controllato:	Approvato:
09/02/2024	a	Emissione	PM	Algir Sanpaol	JRTGPI

asja Sassari
ASJA SASSARI SRL
L. Gabe Abbate Rosacker 11 A 07100 Torres asja-sassari@pec.it

iat CONSULENZA E PROGETTI
I.A.T. Consulenza e progetti Srl, con socio unico
Via Roma 32 09016 IGLESIAS (SU) C.F./P.IVA: 01601210928
Tel./Fax: +39.0781.494.000 www.iatprogetti.it

Foglio n° 1 di 2 Scala: VARIE Formato A0 Esteso (841x1800)

PROFILO TRACCIATO 2 - Scala 1:500

| | | |