




PARTICOLARE CANCELLO DI INGRESSO - SCALA 1:20

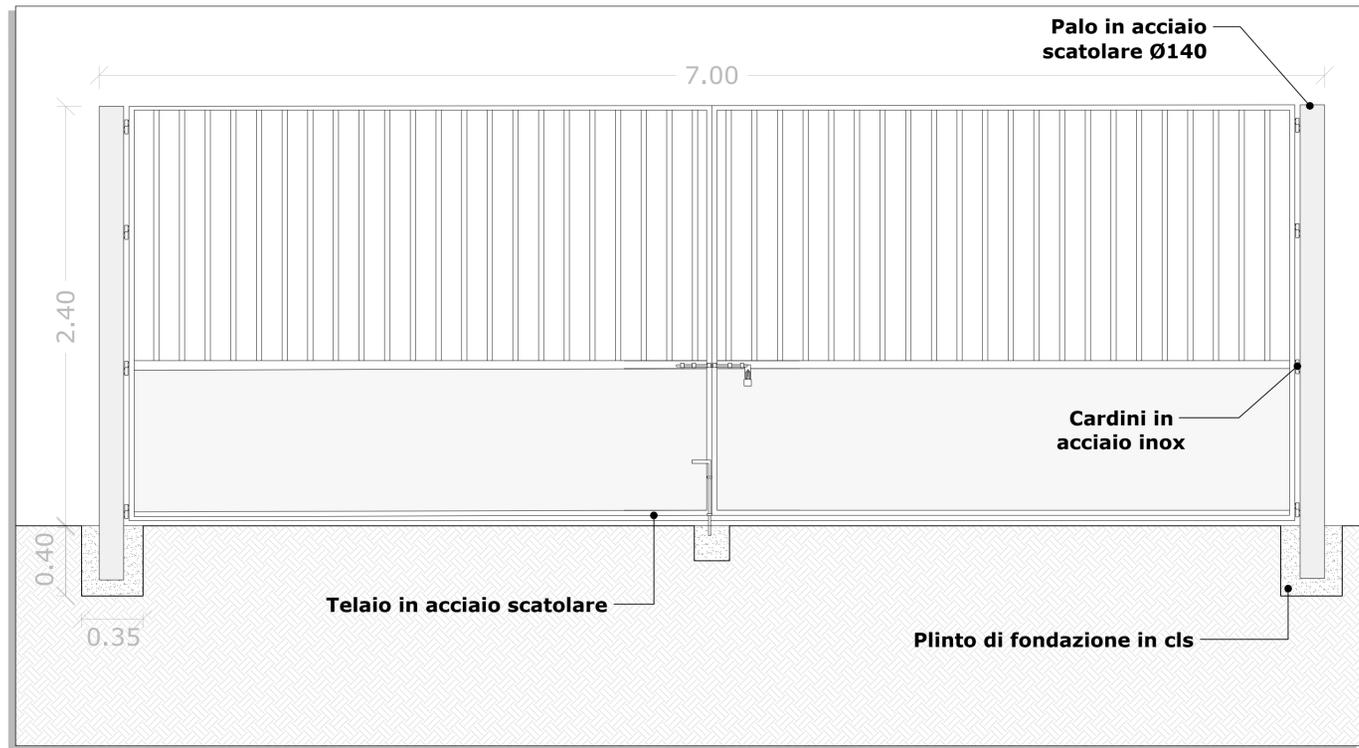

VIABILITA' DI IMPIANTO - SEZIONE TIPO - SCALA 1:20

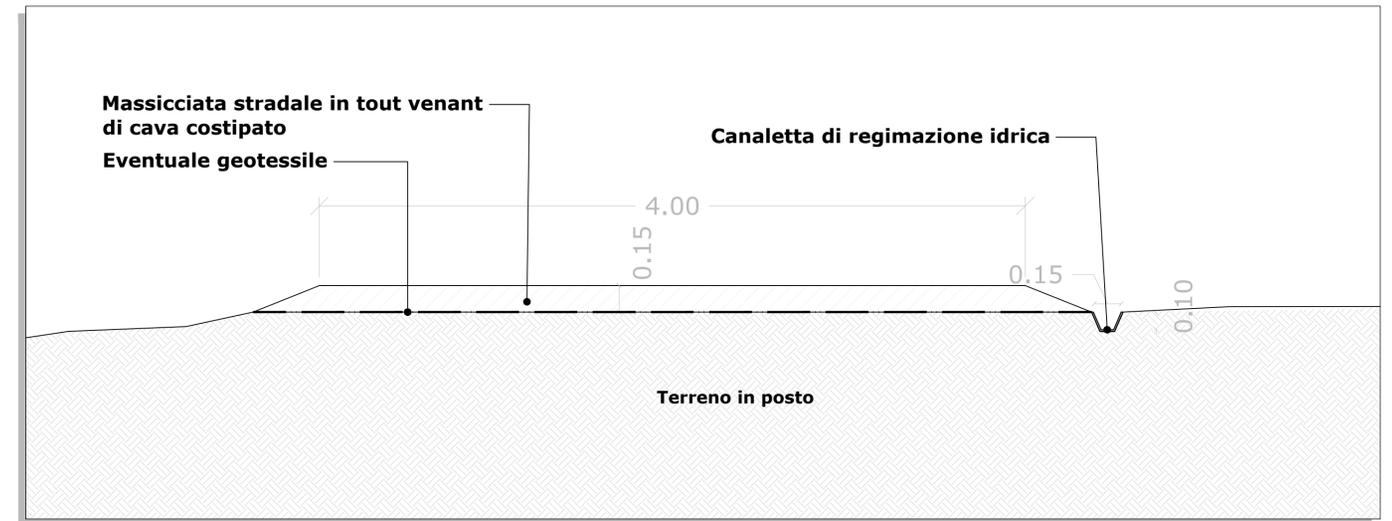

PARTICOLARE RECINZIONE PERIMETRALE - SCALA 1:20

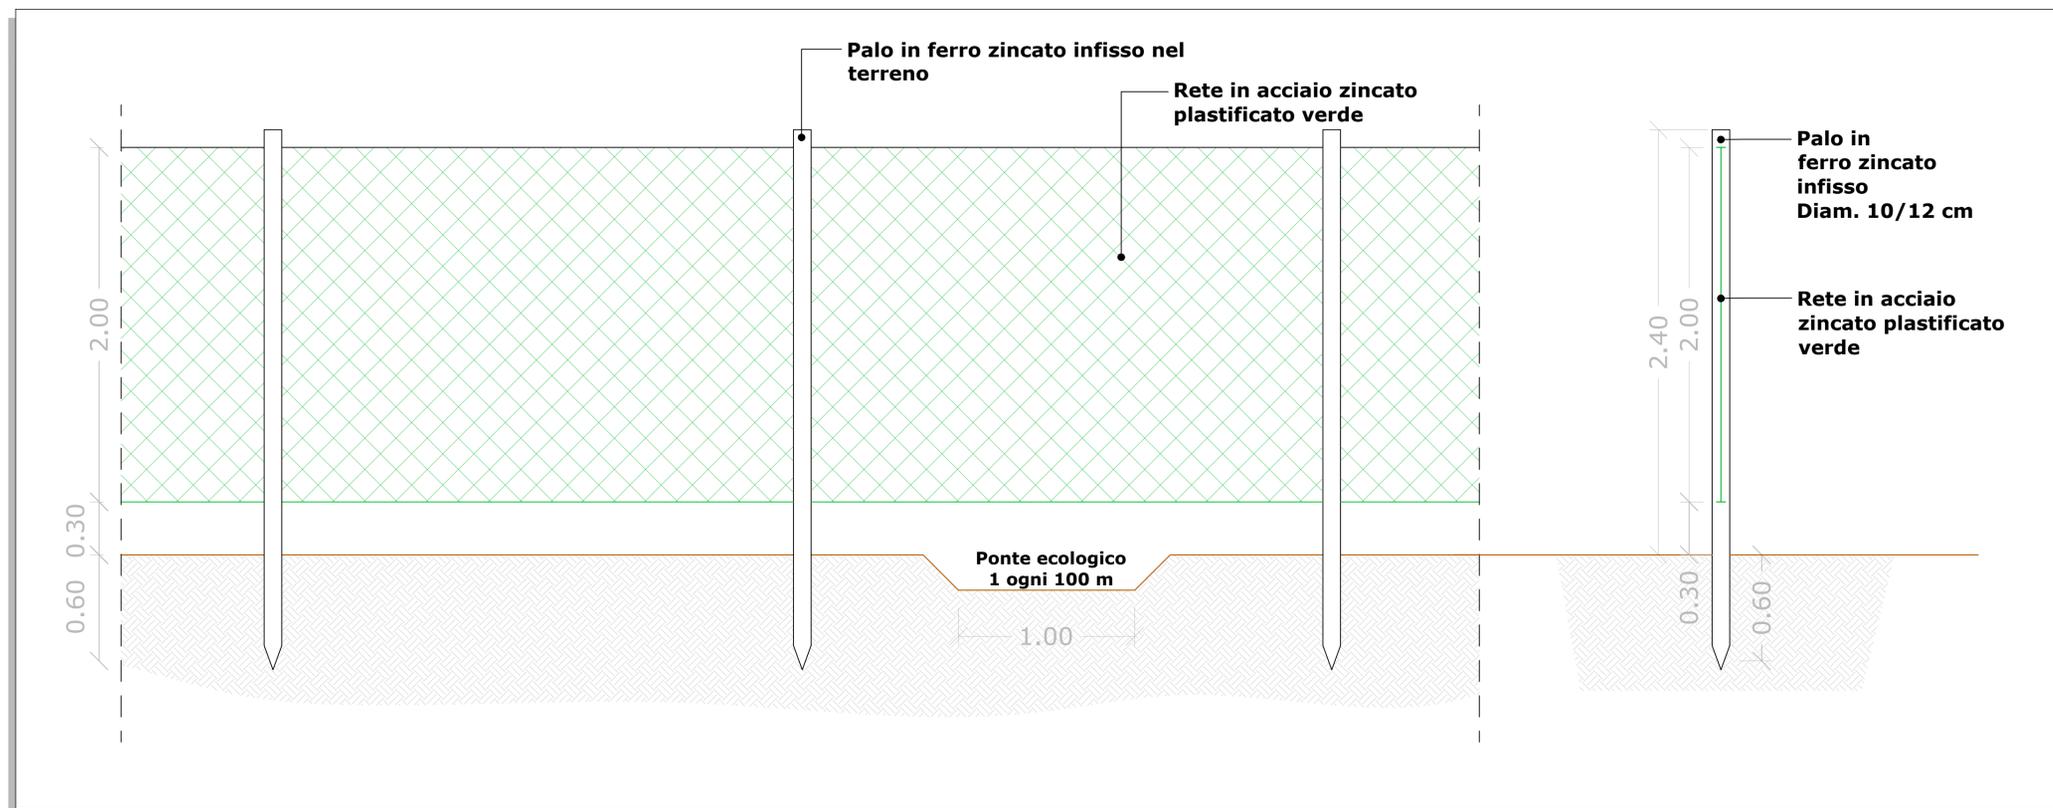

DISEGNI DI RIFERIMENTO	
TAVOLA	DESCRIZIONE
IT/FTV/F-SASSA/PDF/C/PLN/032-a	Situazione attuale dell'area - Planimetria con curve di livello e sezioni rappresentative
IT/FTV/F-SASSA/PDF/C/PLN/034-a	Schema generale interventi - Layout impianto e viabilità - Planimetria

Regione:	Sardegna
Provincia:	Sassari
Comune:	Sassari
Localita':	Predda Bianca
Impianto agrivoltaico F-SASSA	
Progetto Definitivo	
Titolo: Opere accessorie - Particolari costruttivi	

CODICE ELABORATO GRAFICO
IT / FTV / F-SASSA / PDF / C / PAR / 036 - a

Visti / Timbri:	
Note:	

REVISIONI					
Data	Rev.	Descrizione revisioni	Elaborato:	Controllato:	Approvato:
19/02/2024	a	Emissione	MP	Agja Sassari	IAT(GF)

ASJA SASSARI SRL
I - Corso Vittorio Emanuele II, 6 - 10123 Torino
asja.sassari@pec.it

I.A.T. Consulenza e progetti SRL con socio unico
Via Michele Giua s.n.c. ZI CACIP, 09122 Cagliari
Tel./Fax +39.070.658297 www.iatprogetti.it