SEZIONI TIPO - Scala 1:50

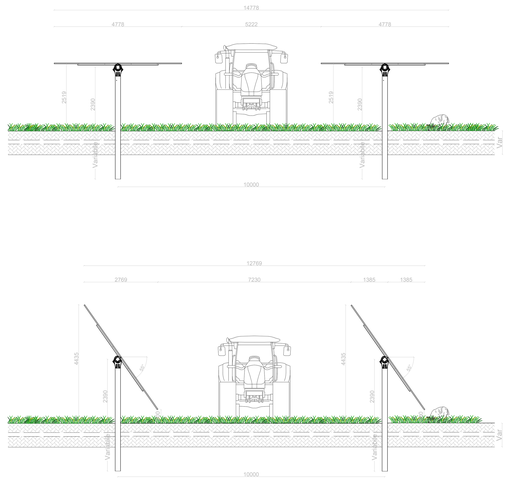

Dimensioni in mm

NOTA
La sezione tipo dei profilati degli inseguitori solari è suscettibile di variazioni in funzione degli esiti delle verifiche strutturali da condursi in sede di progettazione esecutiva.

TRACKER da 2X13
VISTA DALL'ALTO @0° - Scala 1:50

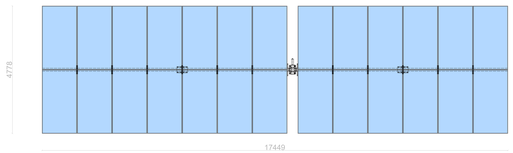

TRACKER da 2X26
VISTA DALL'ALTO @0° - Scala 1:50

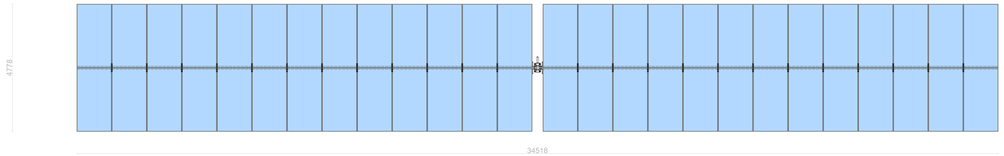

VISTA FRONTALE @0° - Scala 1:50

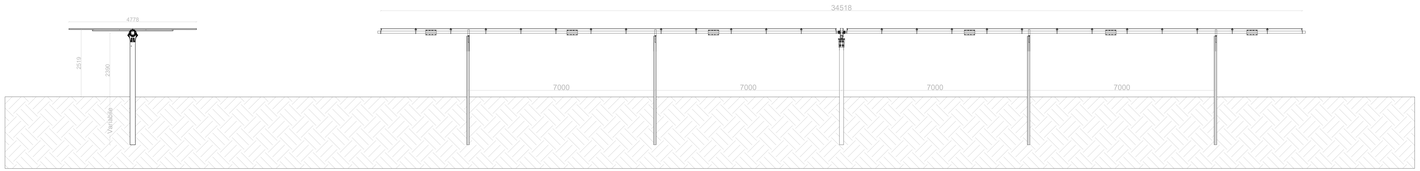

VISTA FRONTALE @55° - SCALA 1:50

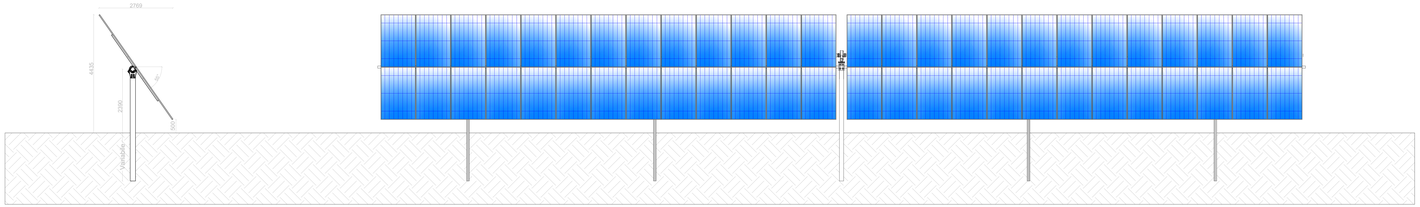

Dimensioni in mm

SEZIONI TIPO - Scala 1:30

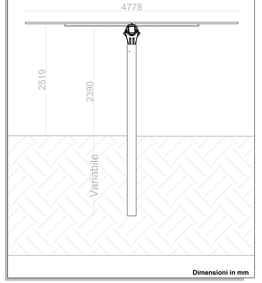

Dimensioni in mm

SEZIONI TIPO - Scala 1:30

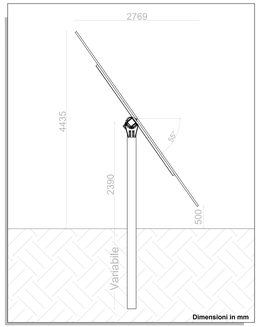

Dimensioni in mm

MODULO Trina Solar
Vertex NEG21C.20 700Wp - Scala 1:20

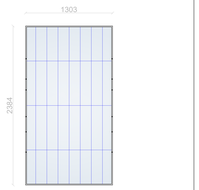

Dimensioni in mm

PARTICOLARE ATTACCO DEL PANNELLO
Scala 1:5

Dimensioni in mm

Regione:	Sardegna
Provincia:	Sassari
Comune:	Sassari
Localita':	Predda Bianca

Impianto agrivoltaico F-SASSA
Progetto Definitivo

Titolo: Inseguitori solari monoassiali - Particolari costruttivi

CODICE ELABORATO GRAFICO

IT / FTV / F-SASSA / PDF / C / PAR / 037 - a

Visti / Timbri:

Dott. Ing. Giuseppe Frongia

Note:

REVISIONI

Data	Rev.	Descrizione revisione	Elaborato	Controllato	Approvato
24/02/2026	a	Emissione	PM	Asja Sassari	JHTCEP

asja Sassari
ASJA SASSARI SRL
Via Cristoforo Colombo 81 Sassari - 07100 Sassari www.asjasassari.it

iat CONSULENZA E PROGETTI
Via A. Manzoni n. 44 - 00185 Roma
Tel. Fax +39 06 8412 8000 - www.iatprogetti.it

Foglio n° 1 di 1 VARIE UNI A0