



# CABINE DI TRASFORMAZIONE - PIANTE E PROSPETTI - Scala 1:50


## CABINA DI TRASFORMAZIONE DA 3,15 MVA - PIANTA QUOTATA

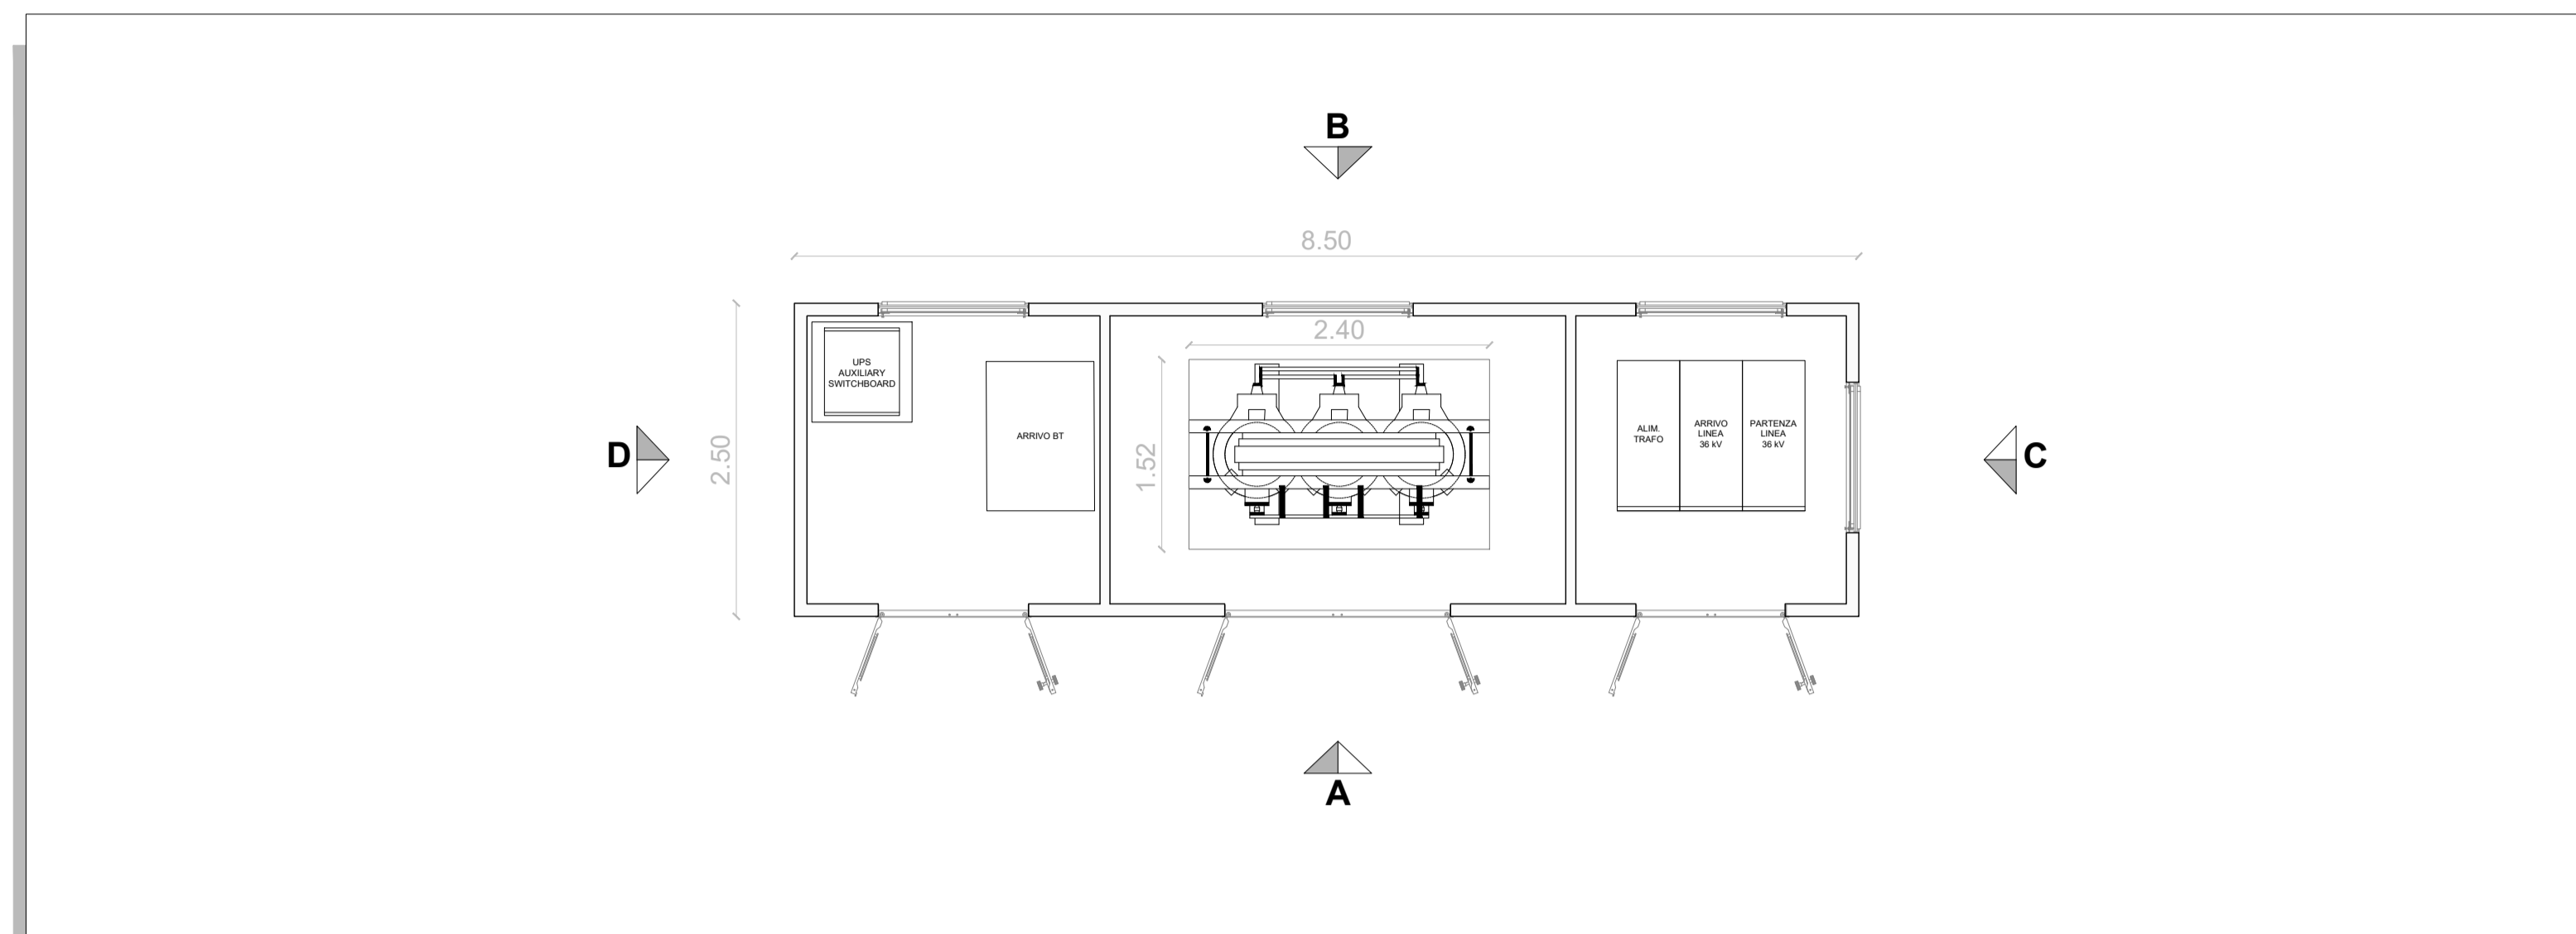


## CABINA DI TRASFORMAZIONE DA 4 MVA - PIANTA QUOTATA

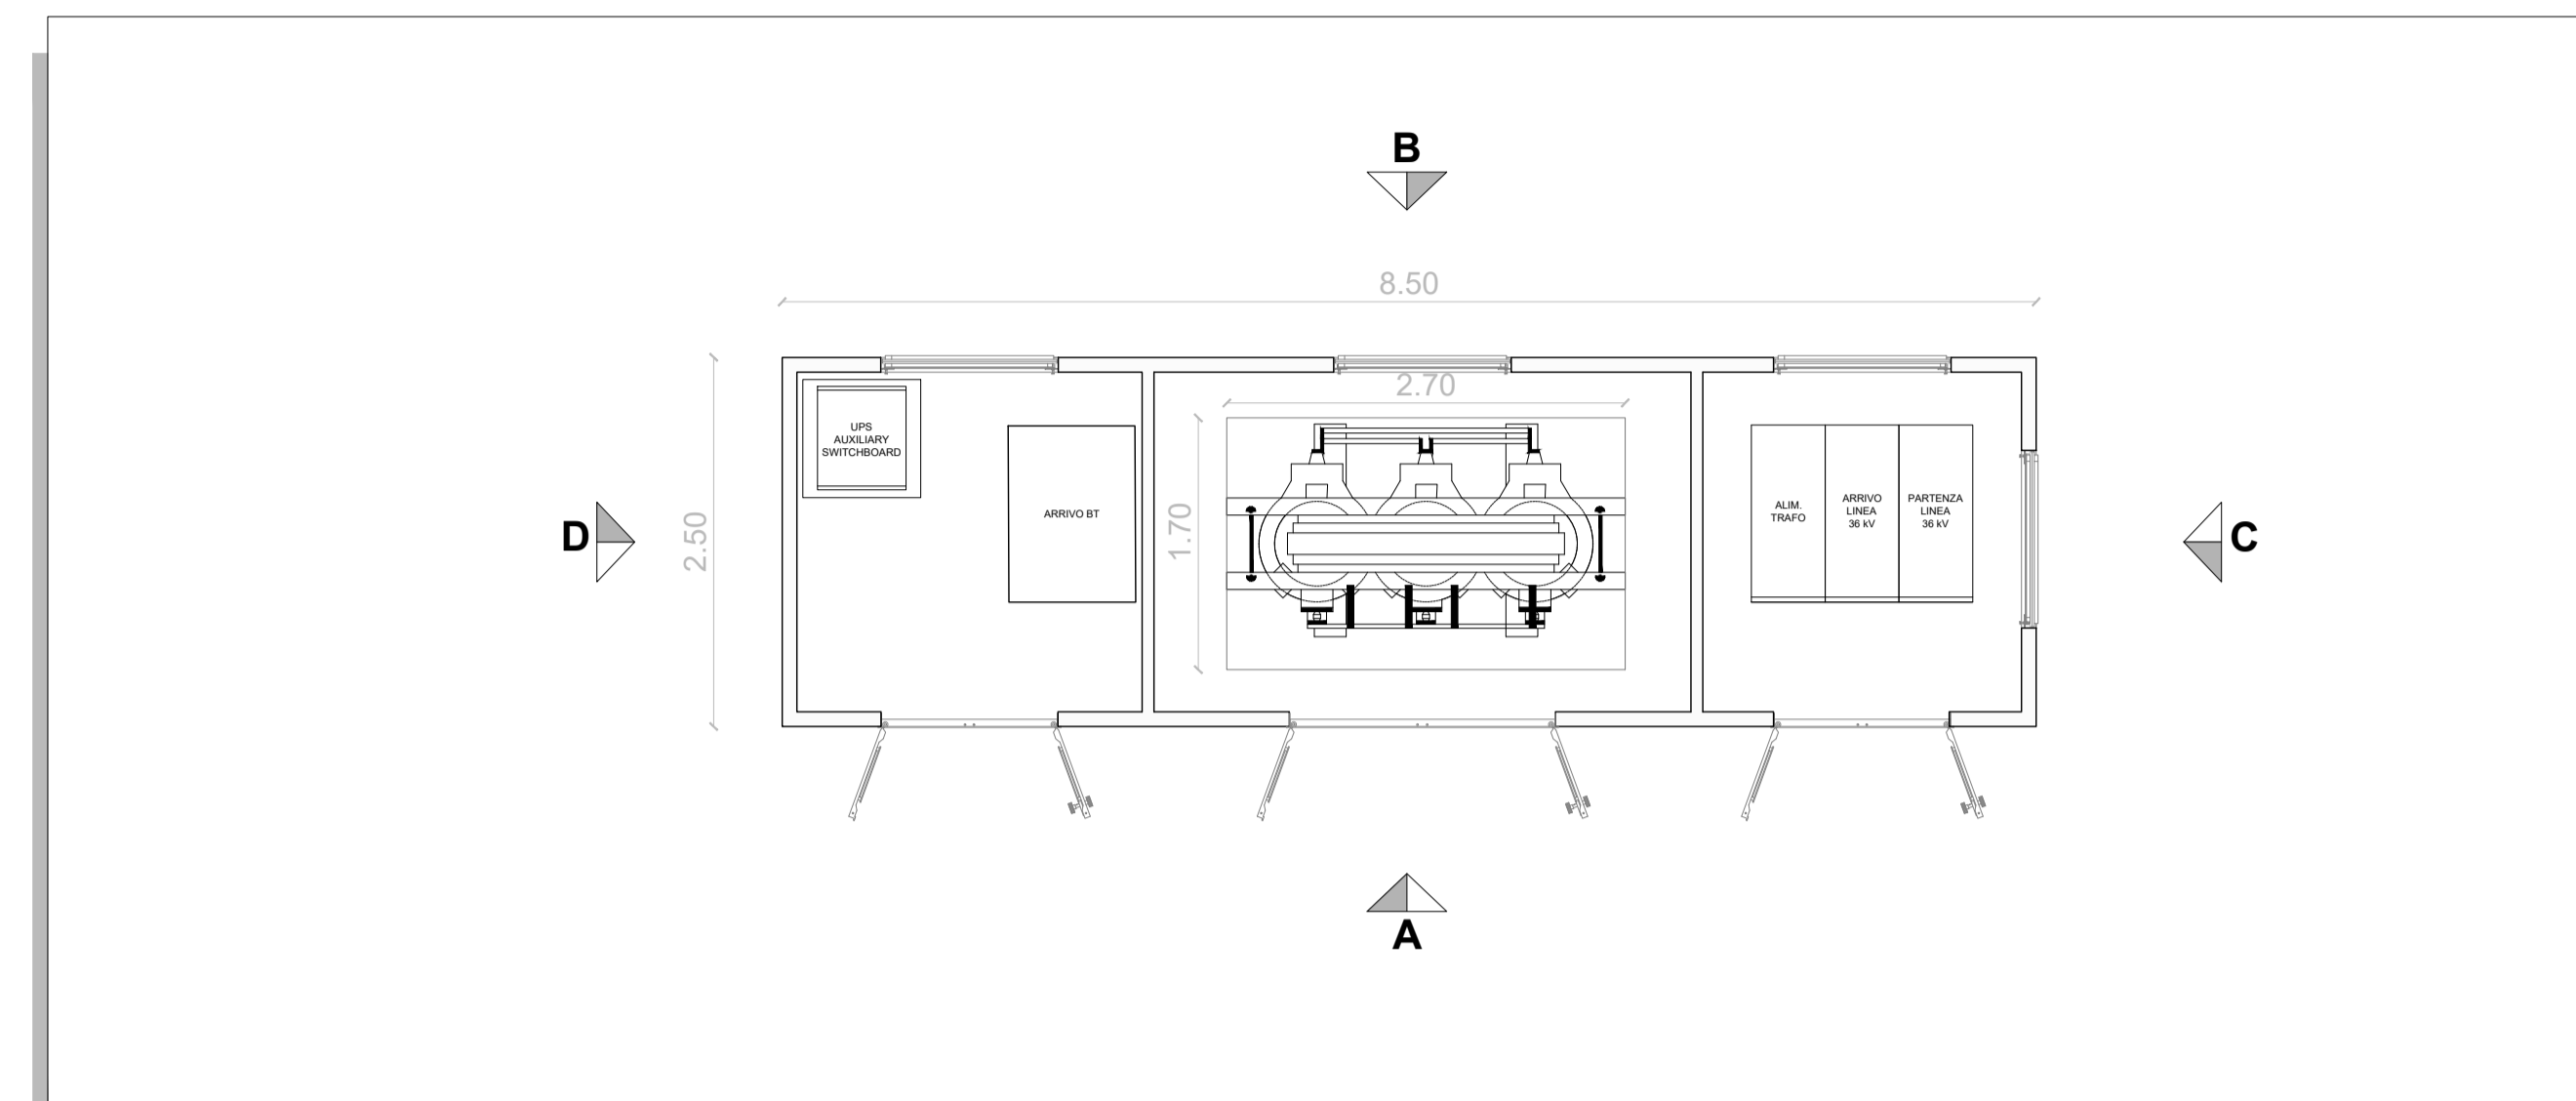


### PROSPETTO A

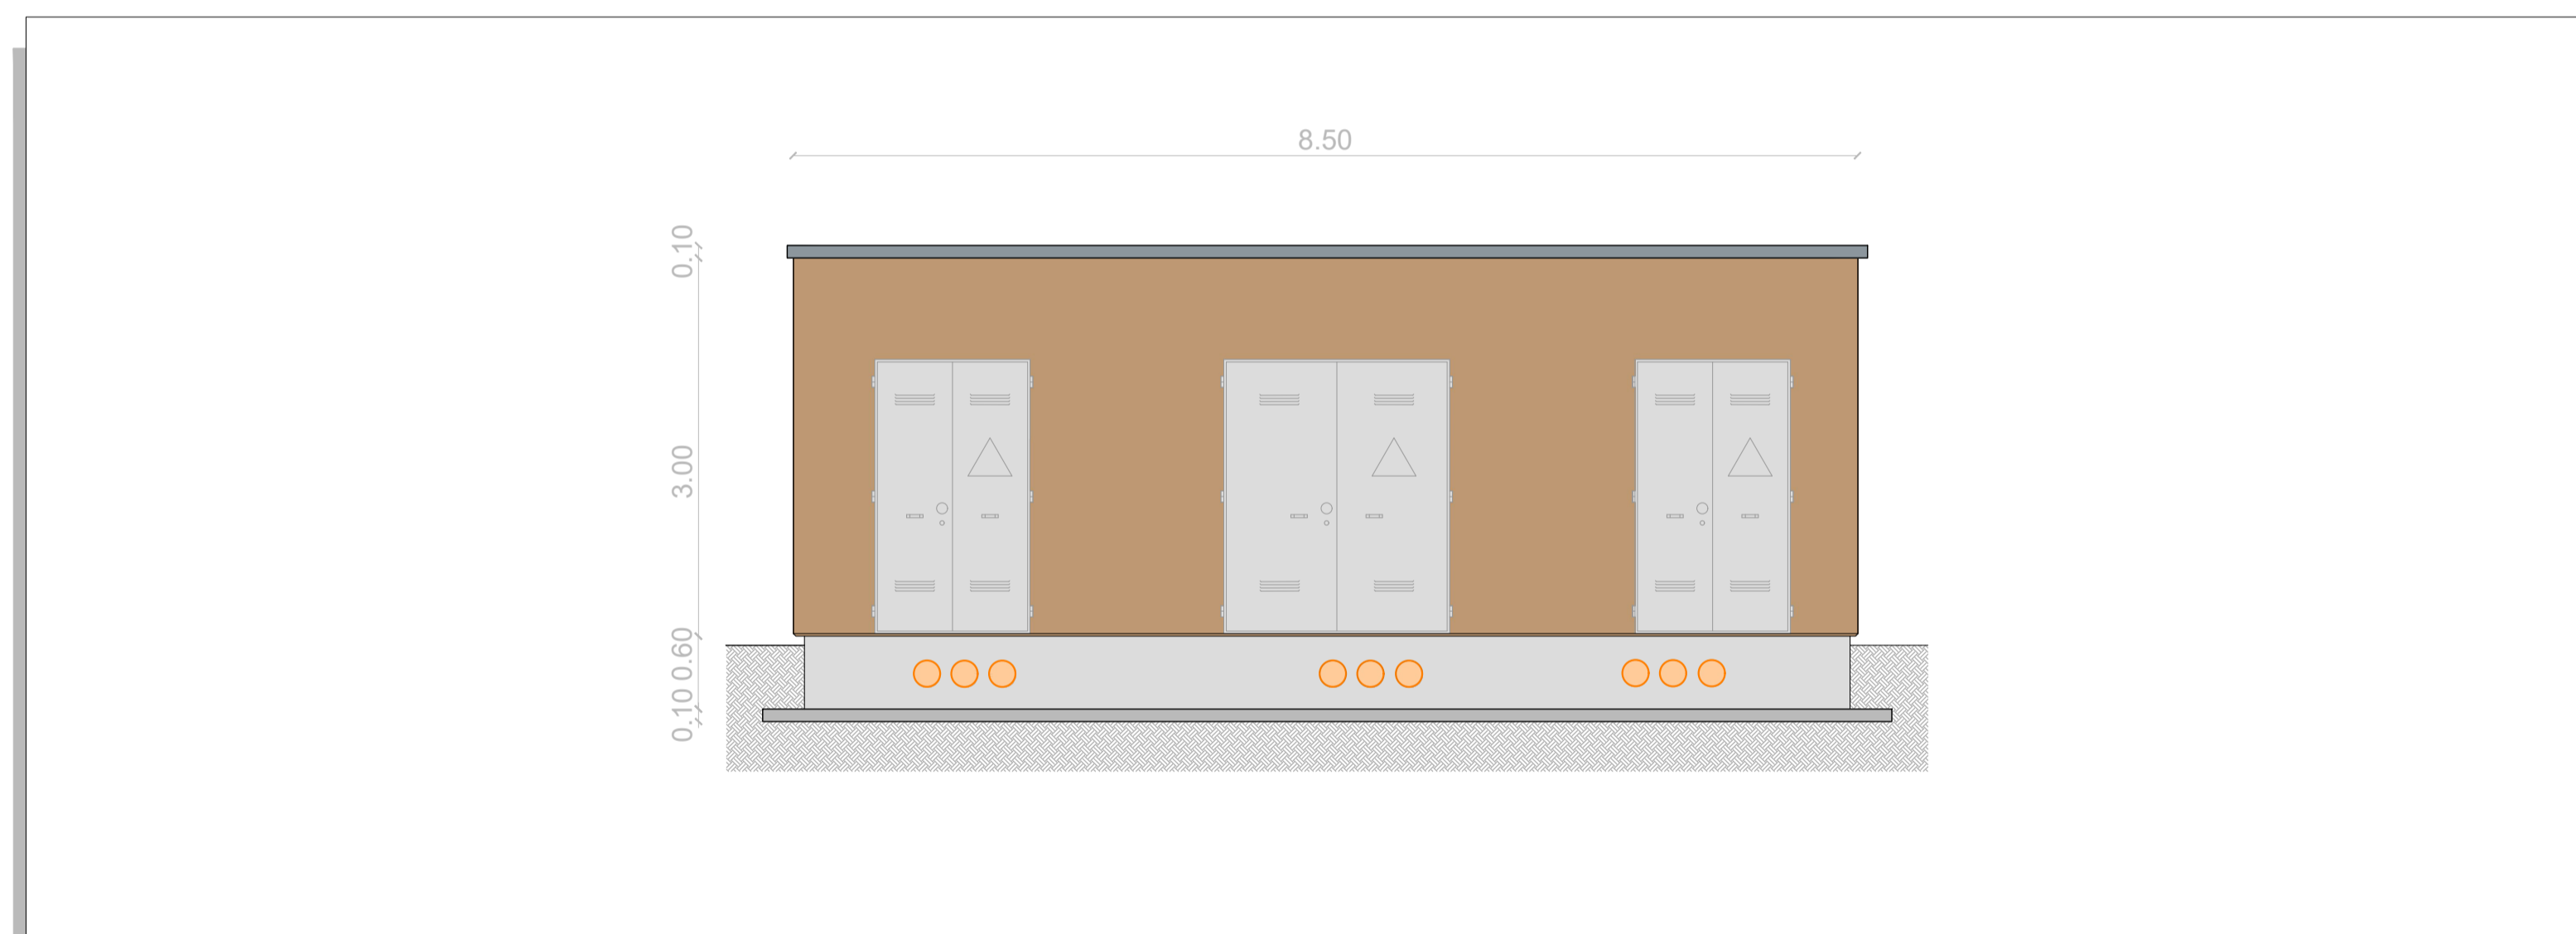


### PROSPETTO C

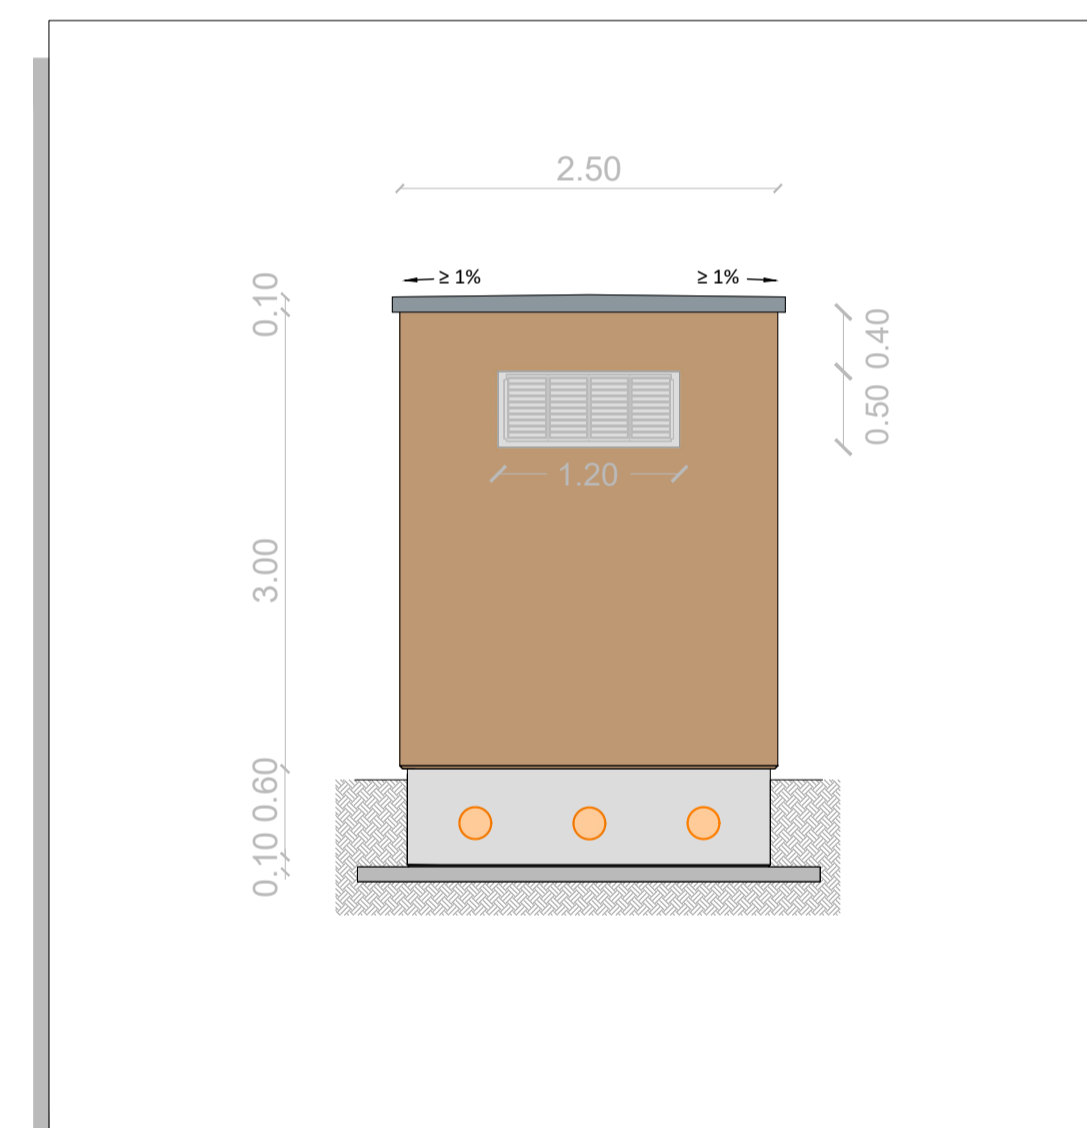

### PROSPETTO B

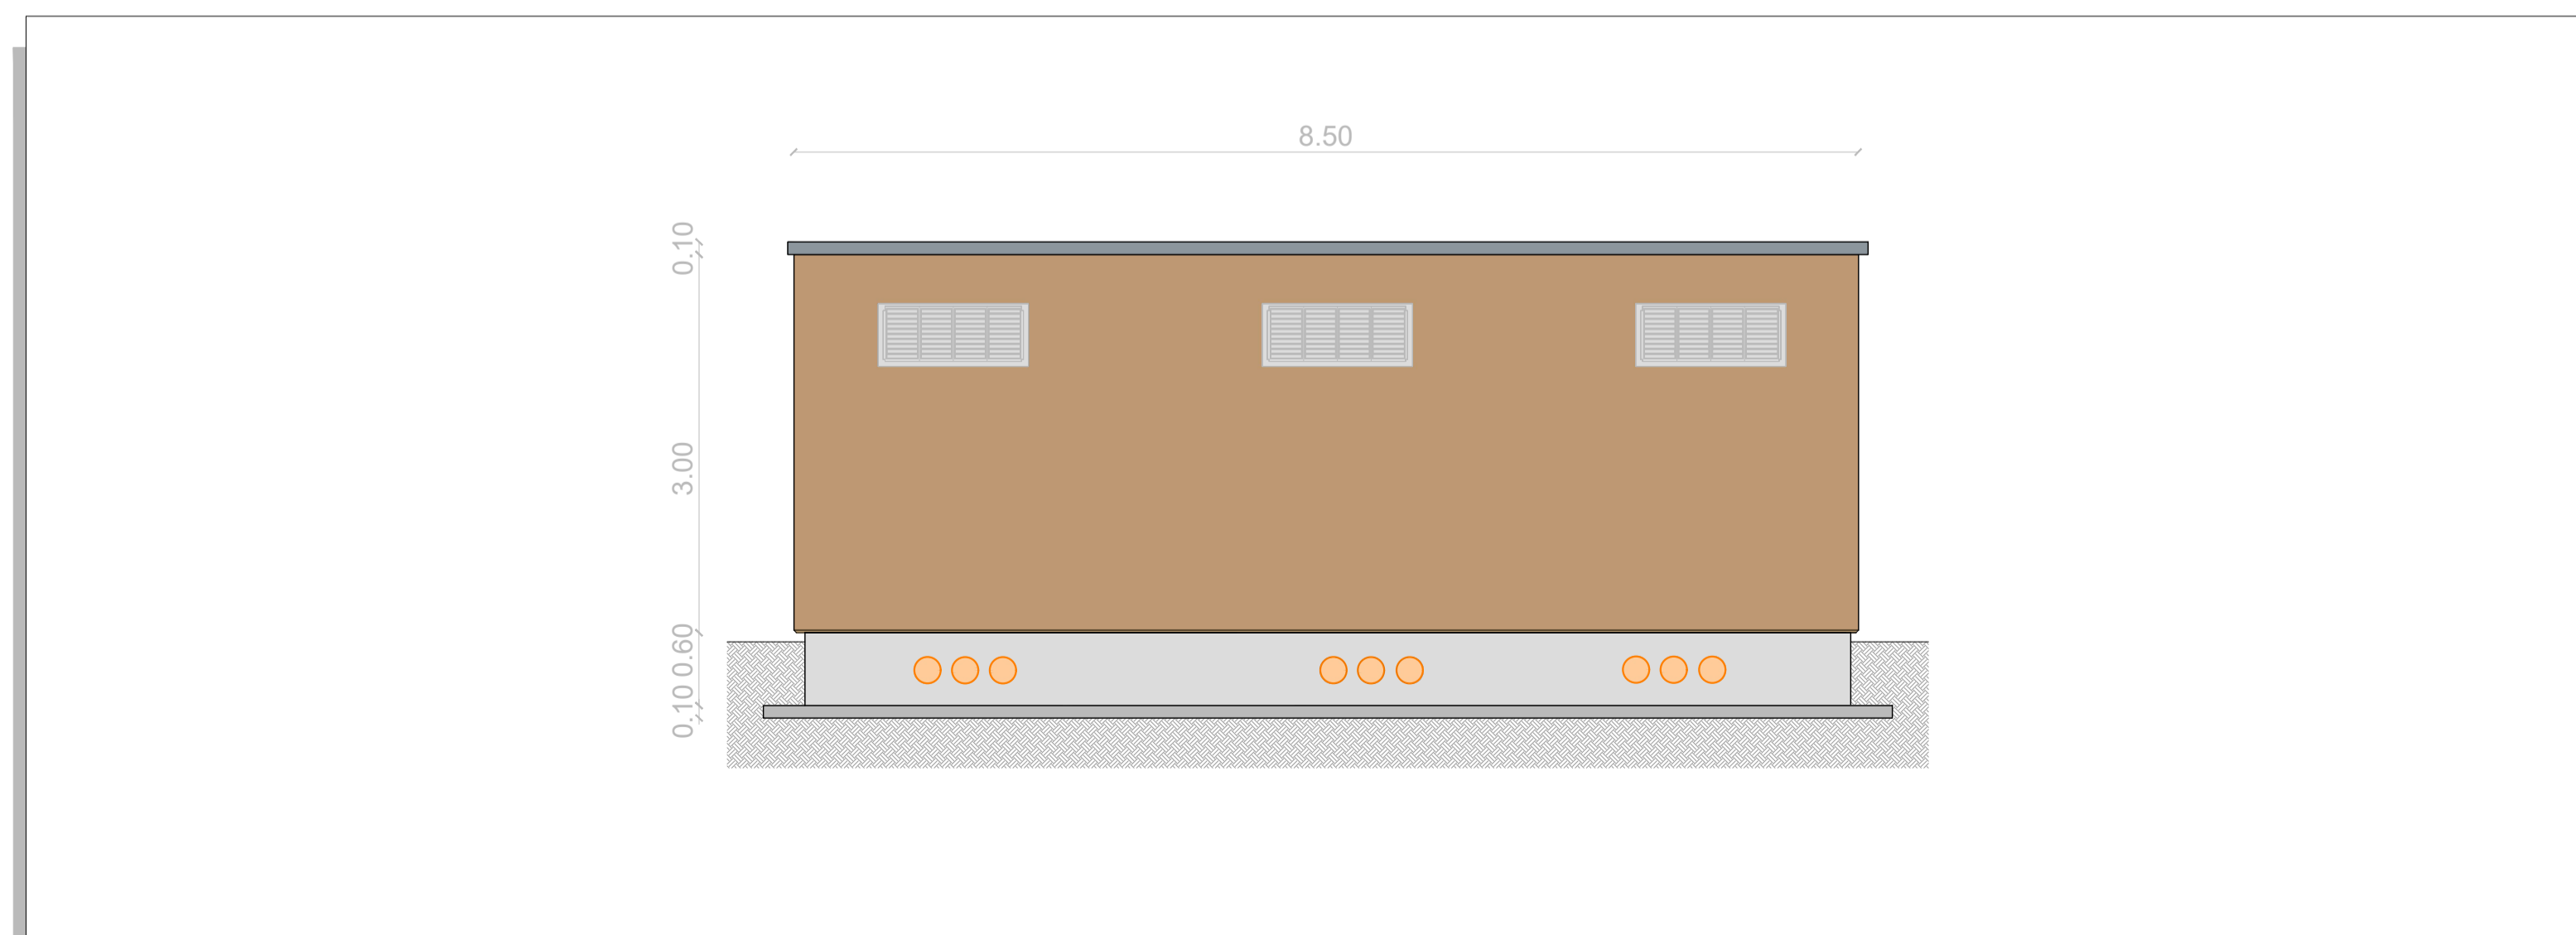

### PROSPETTO D

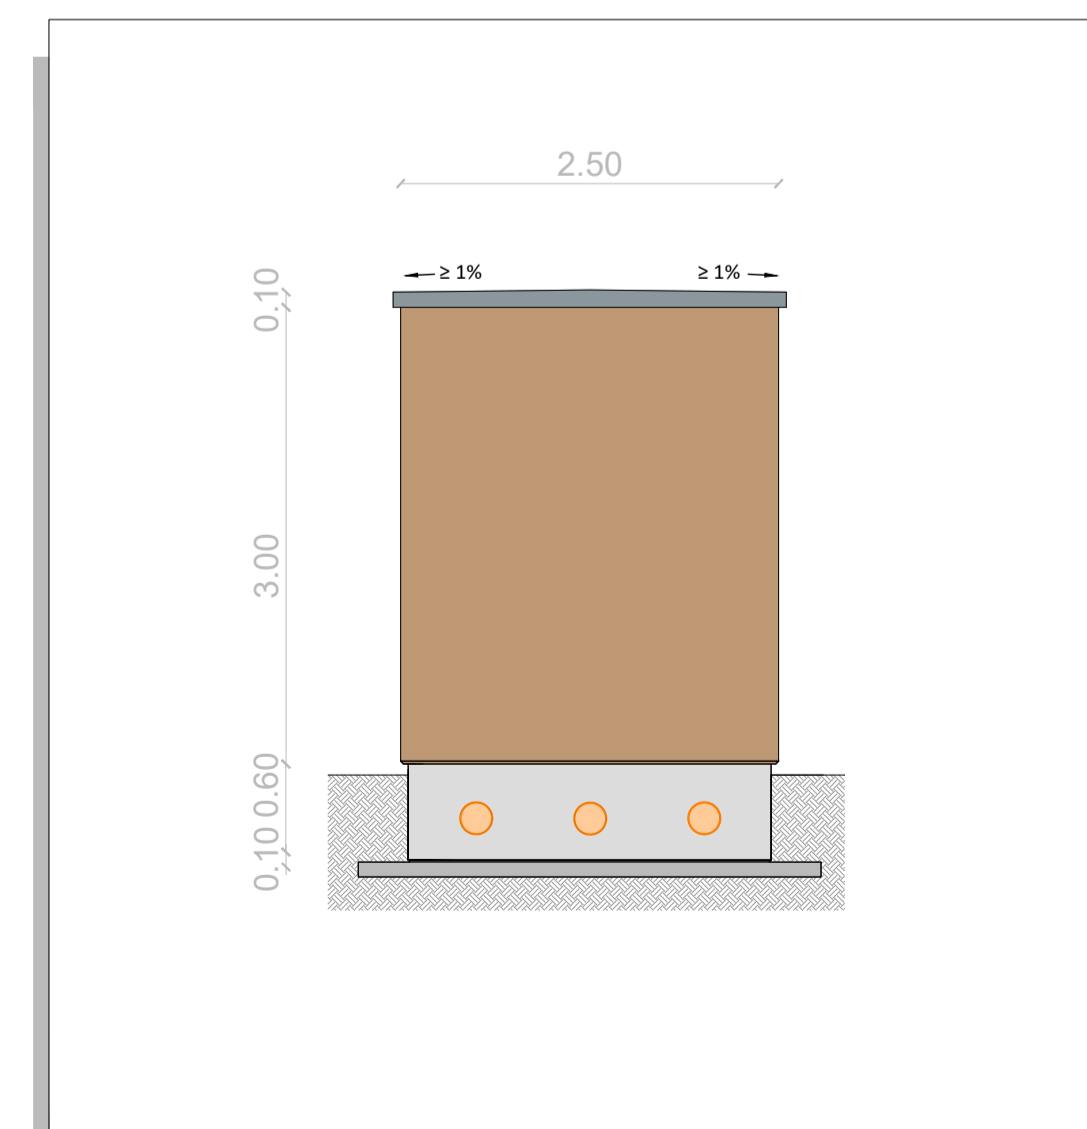

Regione: Sardegna  
 Provincia: Sassari  
 Comune: Sassari  
 Localita': Predda Bianca

Impianto agrivoltaico F-SASSA  
 Progetto Definitivo

Titolo: Cabine di trasformazione - Piante e prospetti

CODICE ELABORATO GRAFICO

IT / FTV / F-SASSA / PDF / E / PAR / 046 - a

Visti / Timbri:



Note:

REVISIONI				
Data	Rev.	Descrizione revisioni	Elaborato:	Approvato:
19/02/2024	a	Emissione	FM	Ajga Sassari IAT(GF)

**ASJA | Sassari**  
 ASJA SASSARI SRL  
 I - Corso Vittorio Emanuele II, 6 - 10123 Torino  
 asja.sassari@pec.it

**IAT CONSULENZA E PROGETTI**  
 I.A.T. Consulenza e progetti SRL con socio unico  
 Via Michele Gius s.n.c. ZI CACIP, 09122 Cagliari  
 Tel./Fax +39.070.658297 www.iatprogetti.it