



CABINA DI RACCOLTA 36 kV - PIANTA E PROSPETTI - Scala 1:50


PIANTA QUOTATA

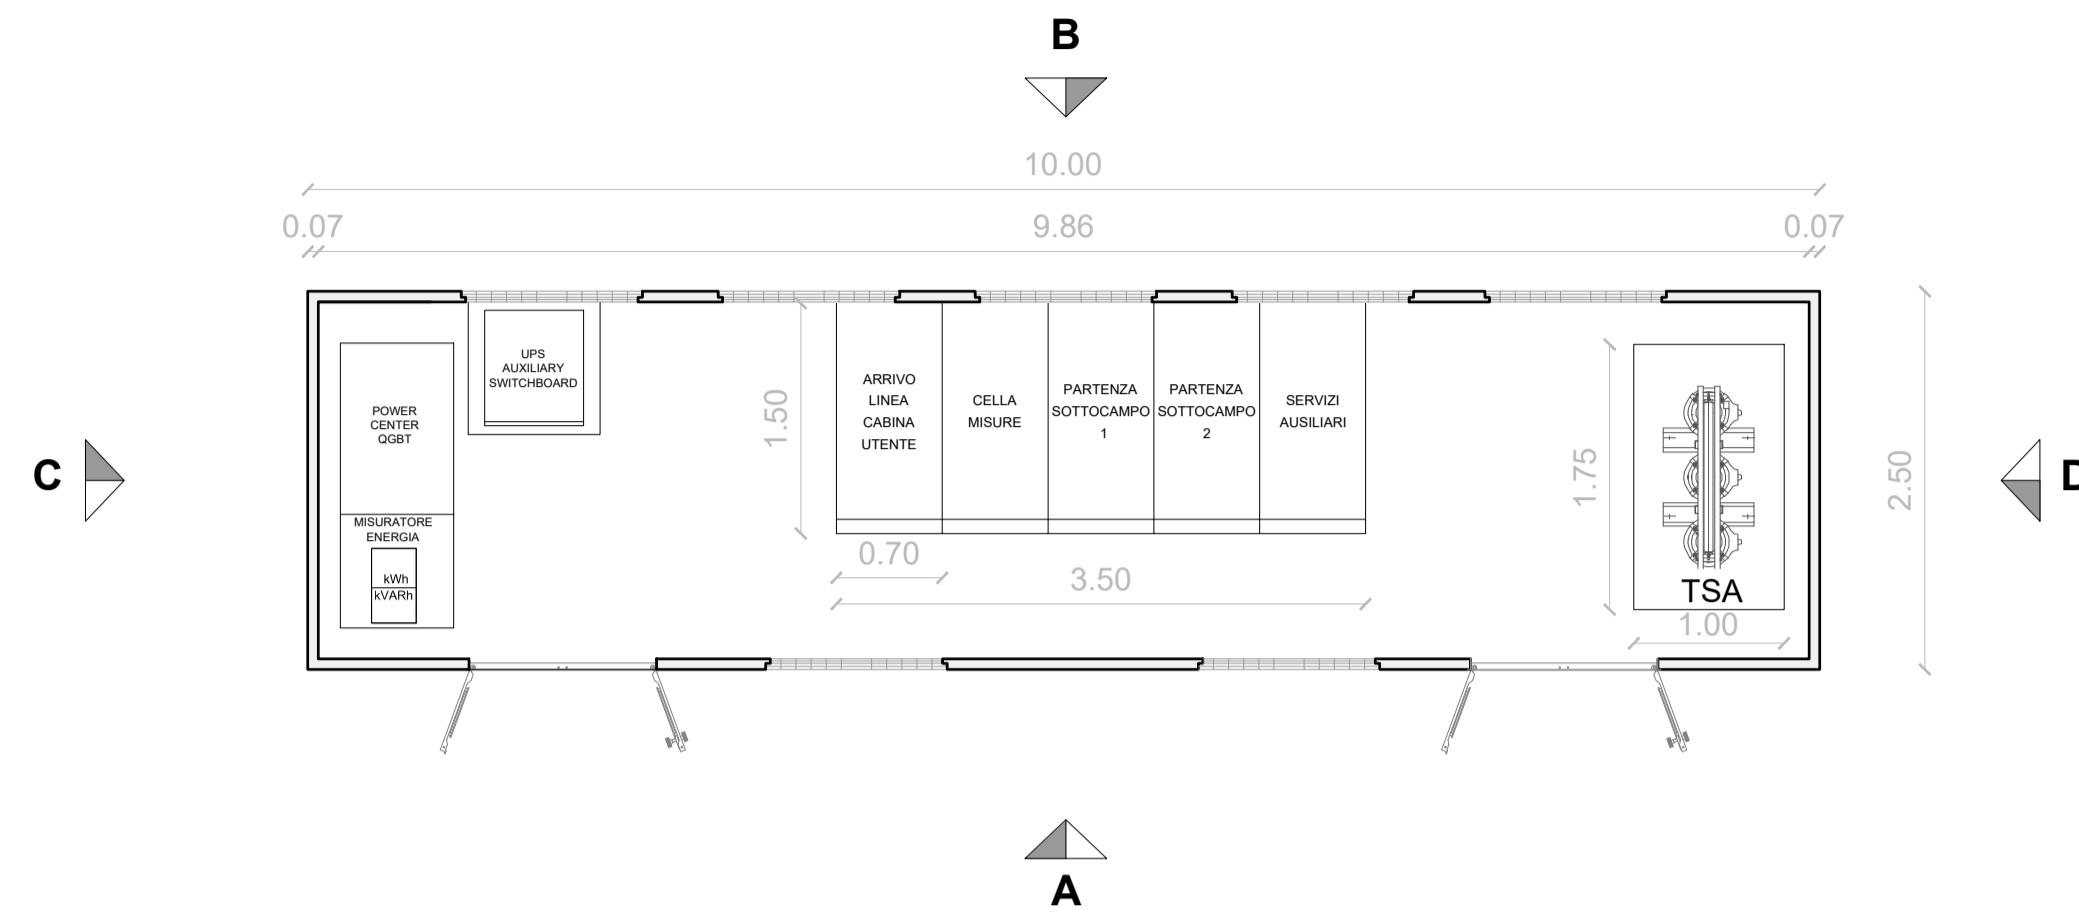


PROSPETTO A

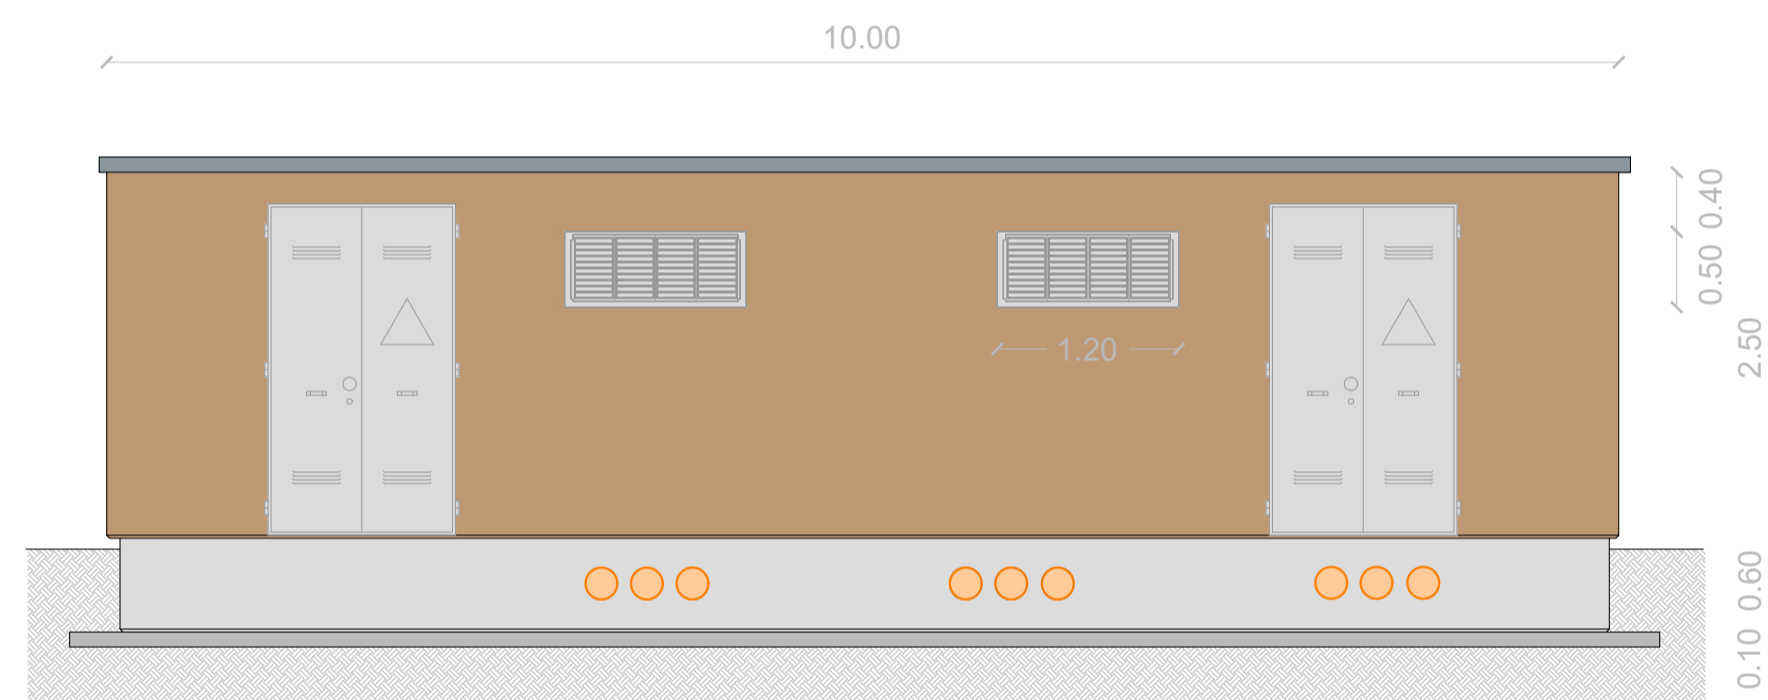


PROSPETTO C

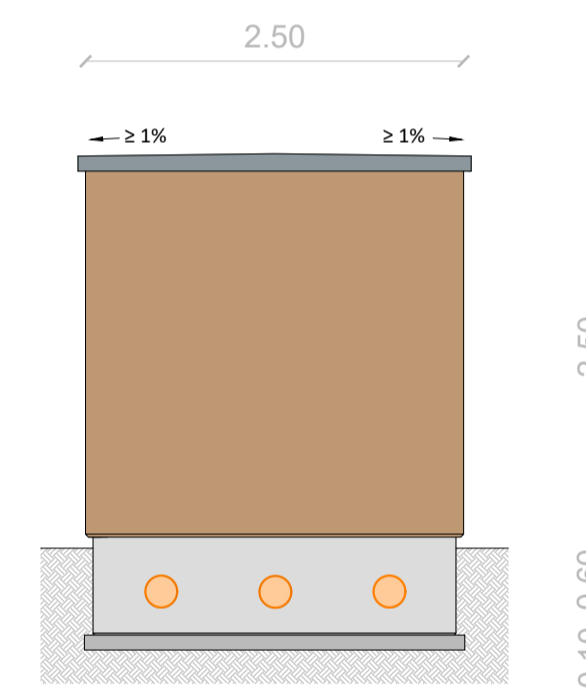

PROSPETTO B

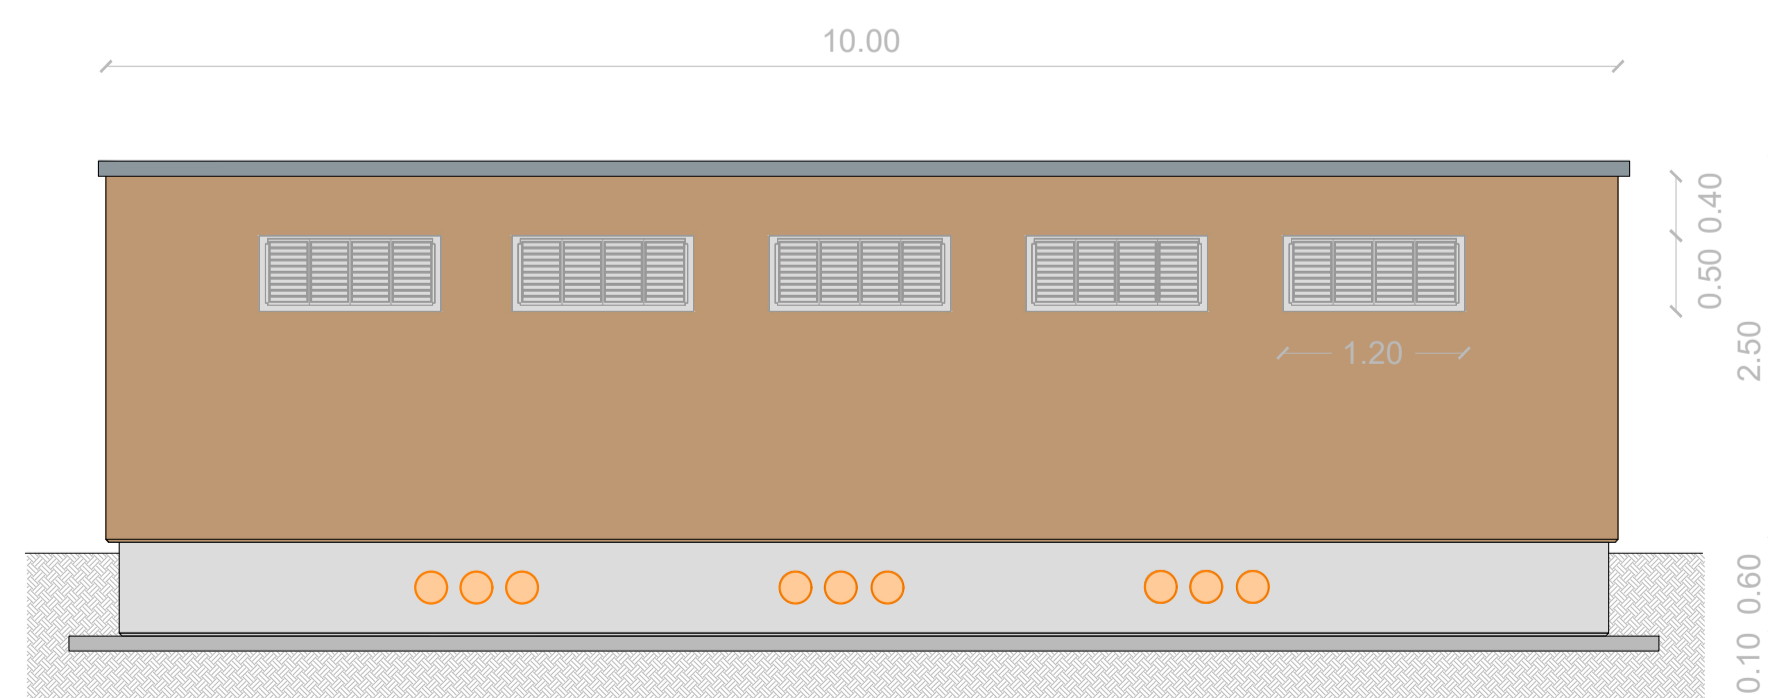

PROSPETTO D

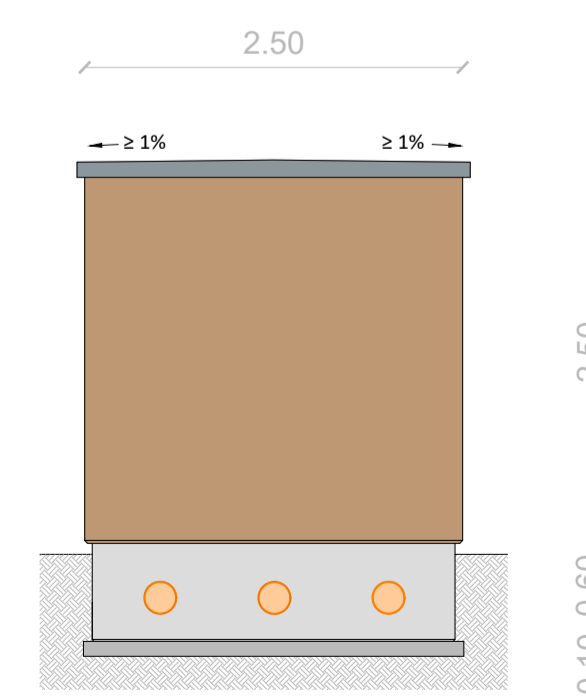

Regione: Sardegna
 Provincia: Sassari
 Comune: Sassari
 Localita': Predda Bianca

Impianto agrivoltaico F-SASSA
 Progetto Definitivo

Titolo: Cabina di raccolta 36 kV - Pianta e prospetti

CODICE ELABORATO GRAFICO

IT / FTV / F-SASSA / PDF / E / PAR / 047 - a

Visti / Timbri:



Note:

REVISIONI

Data	Rev.	Descrizione revisioni	Elaborato:	Controllato:	Approvato:
19/02/2024	a	Emissione	FM	Aja Sassari	IAT(GF)

ASJA Sassari
 ASJA SASSARI SRL
 I - Corso Vittorio Emanuele II, 6 - 10123 Torino
 asja.sassari@pec.it

IAT CONSULENZA E PROGETTI
 I.A.T. Consulenza e progetti SRL con socio unico
 Via Michele Gius s.n.c. ZI CACIP, 09122 Cagliari
 Tel./Fax +39.070.658297 www.iatprogetti.it