



CABINA ELETTRICA UTENTE 36 kV - PIANTE E SEZIONI


LOCALE 36 kV - PIANTA QUOTATA - Scala 1:50

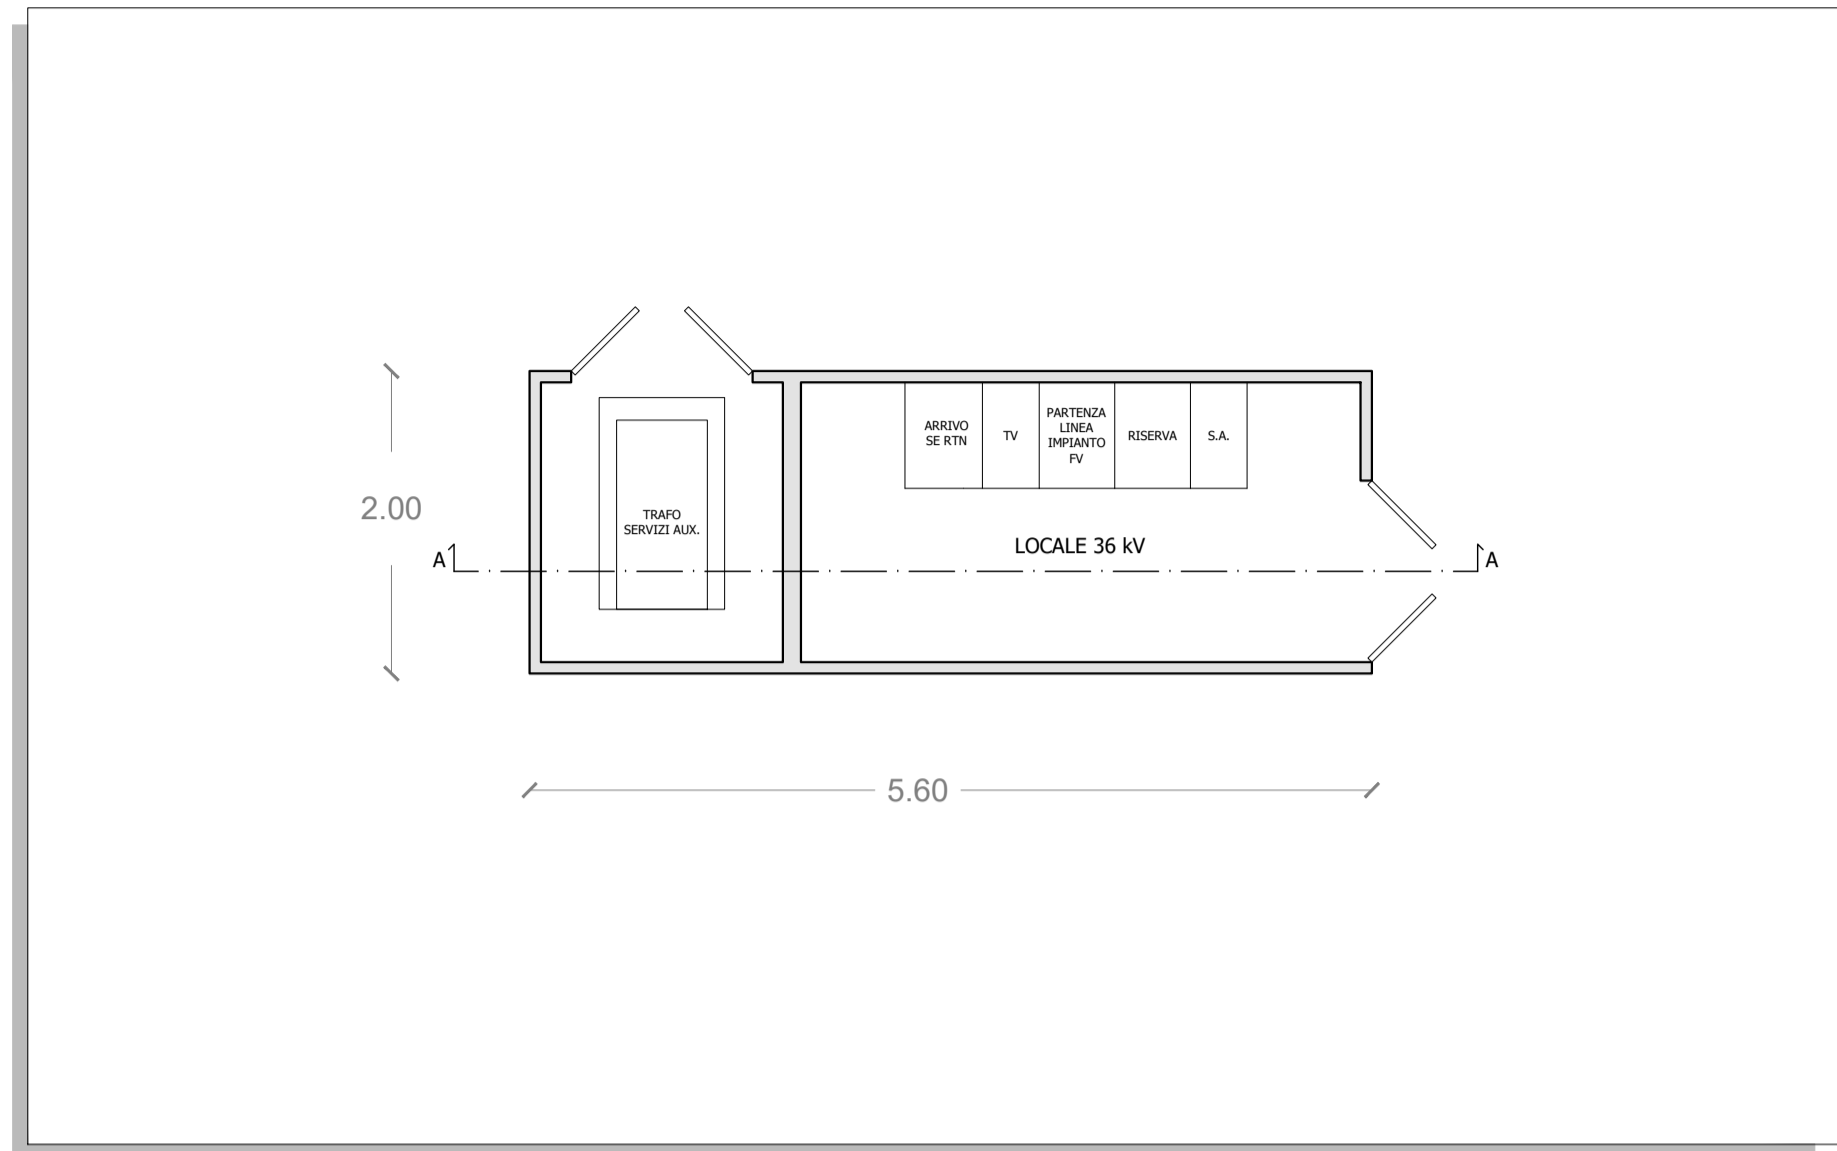


PLANIMETRIA - Scala 1:100

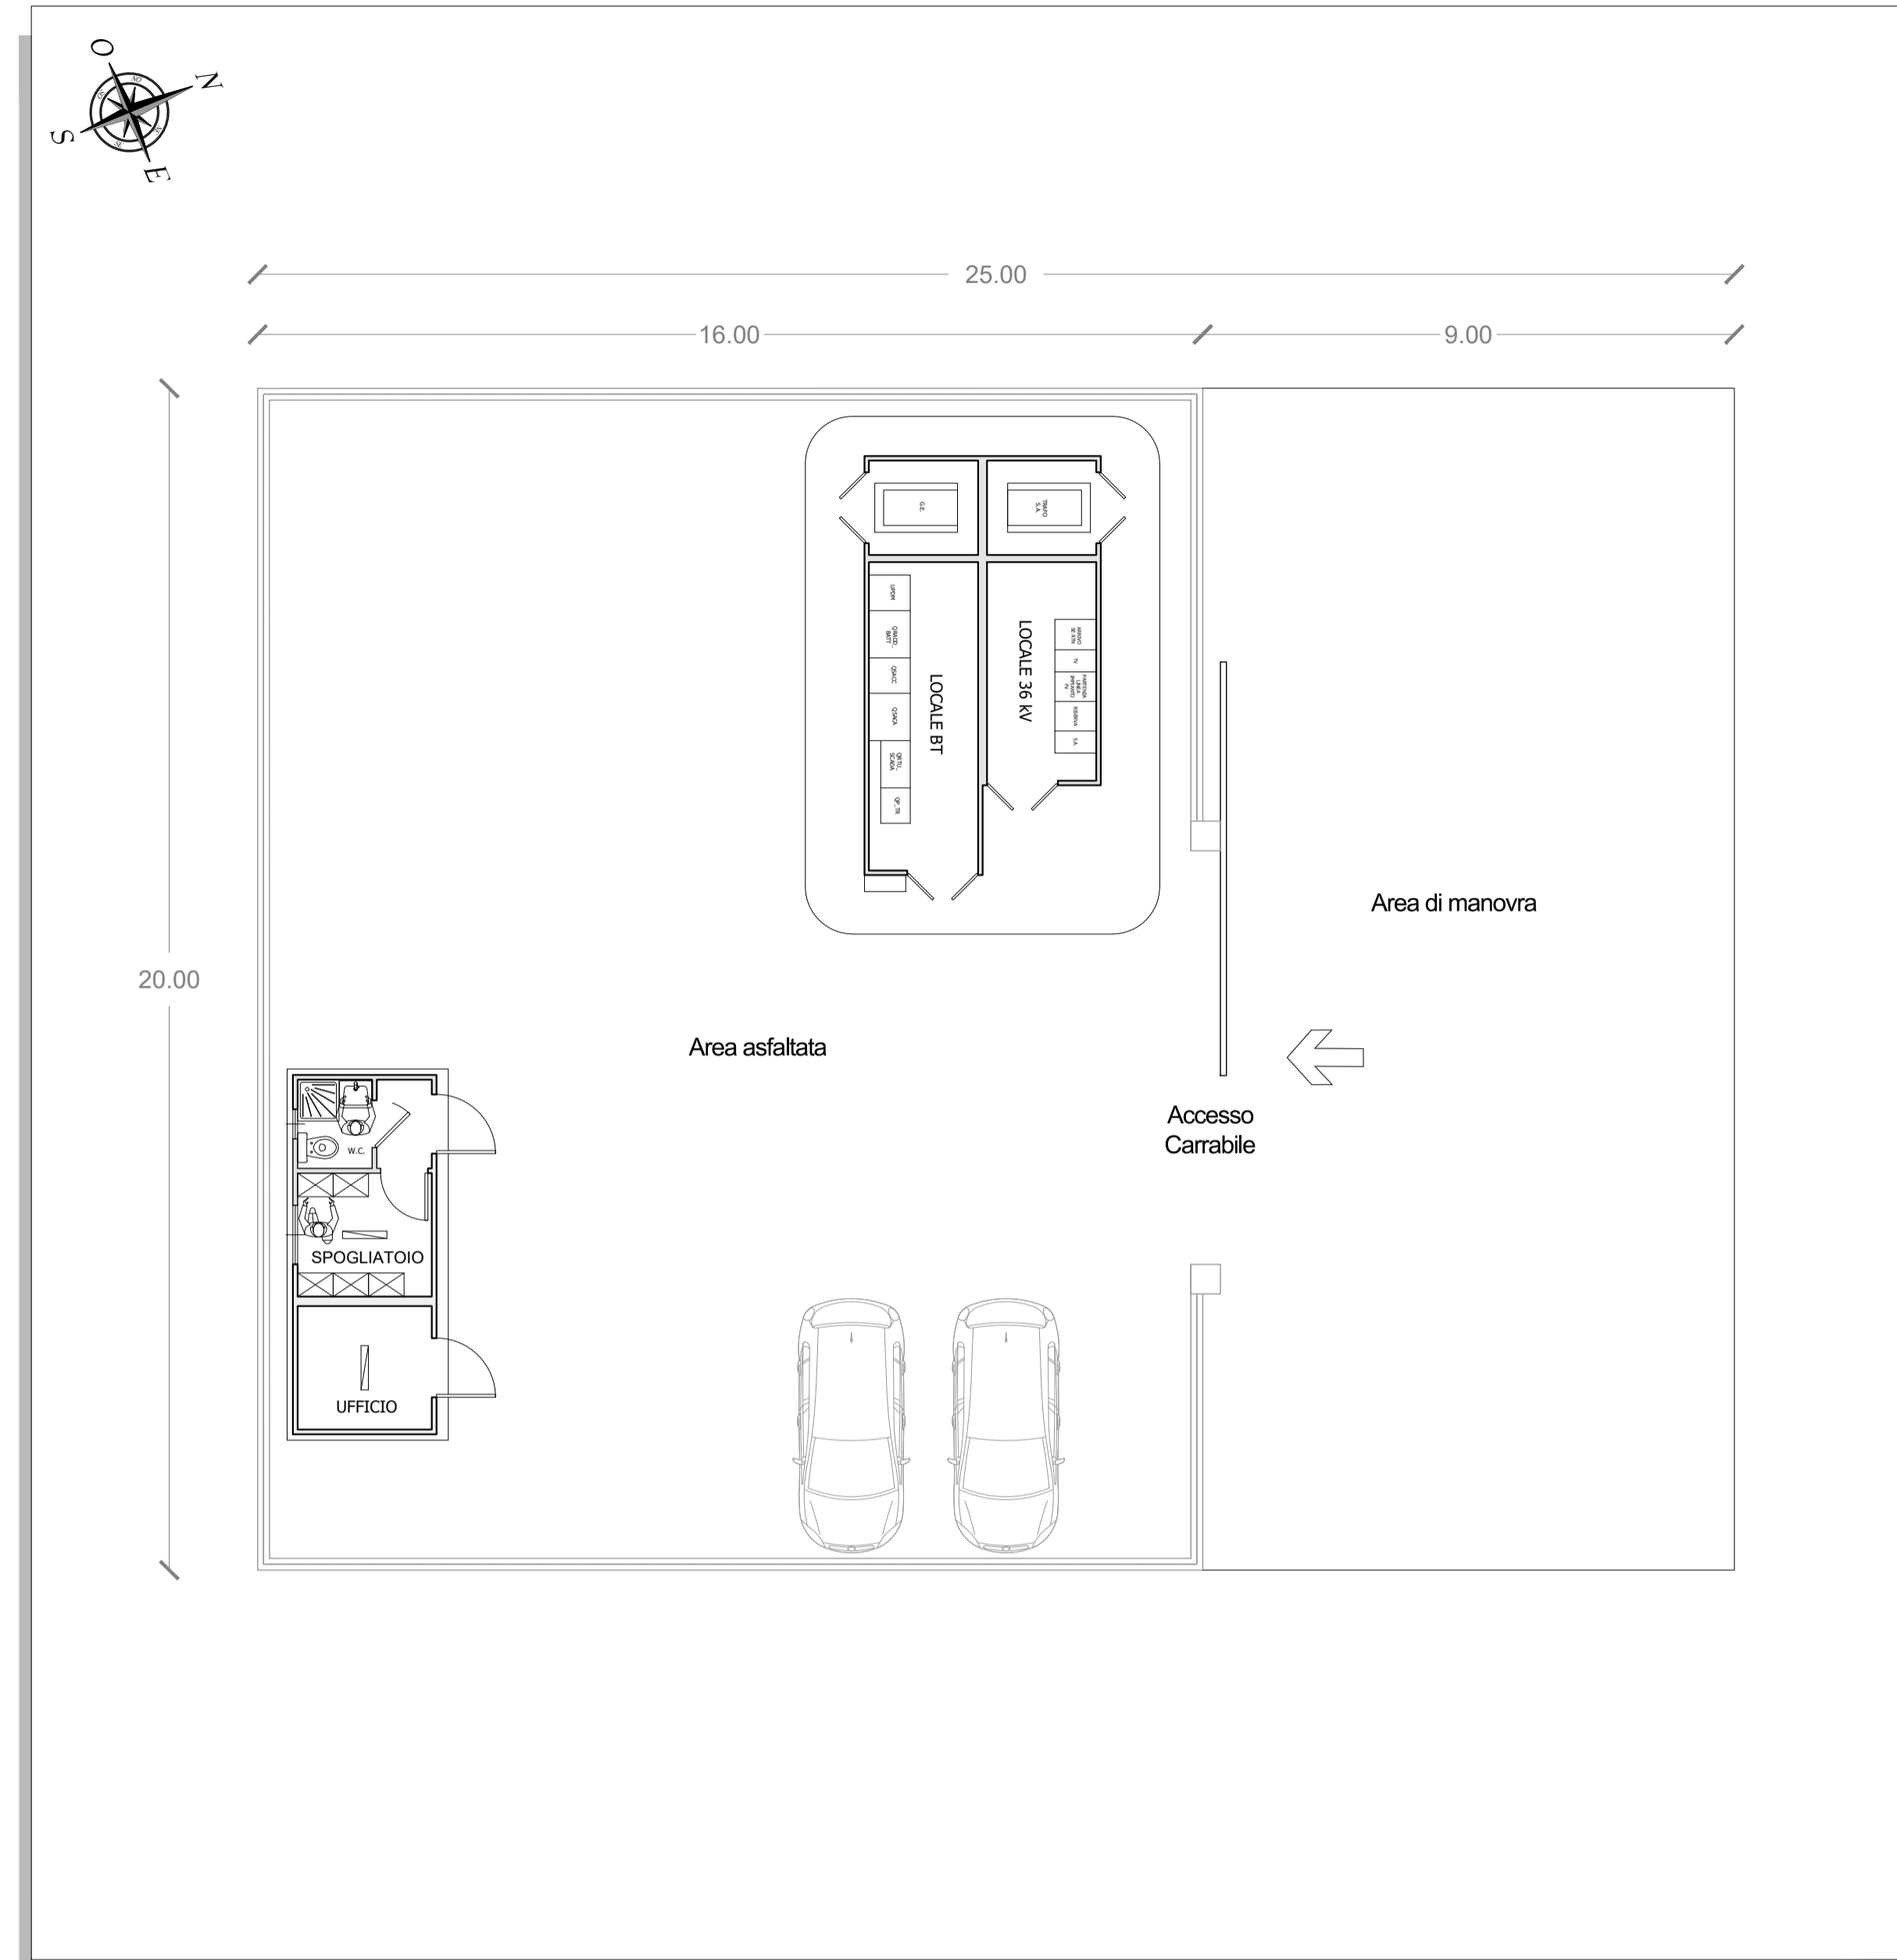


INQUADRAMENTO - SCALA 1:5.000

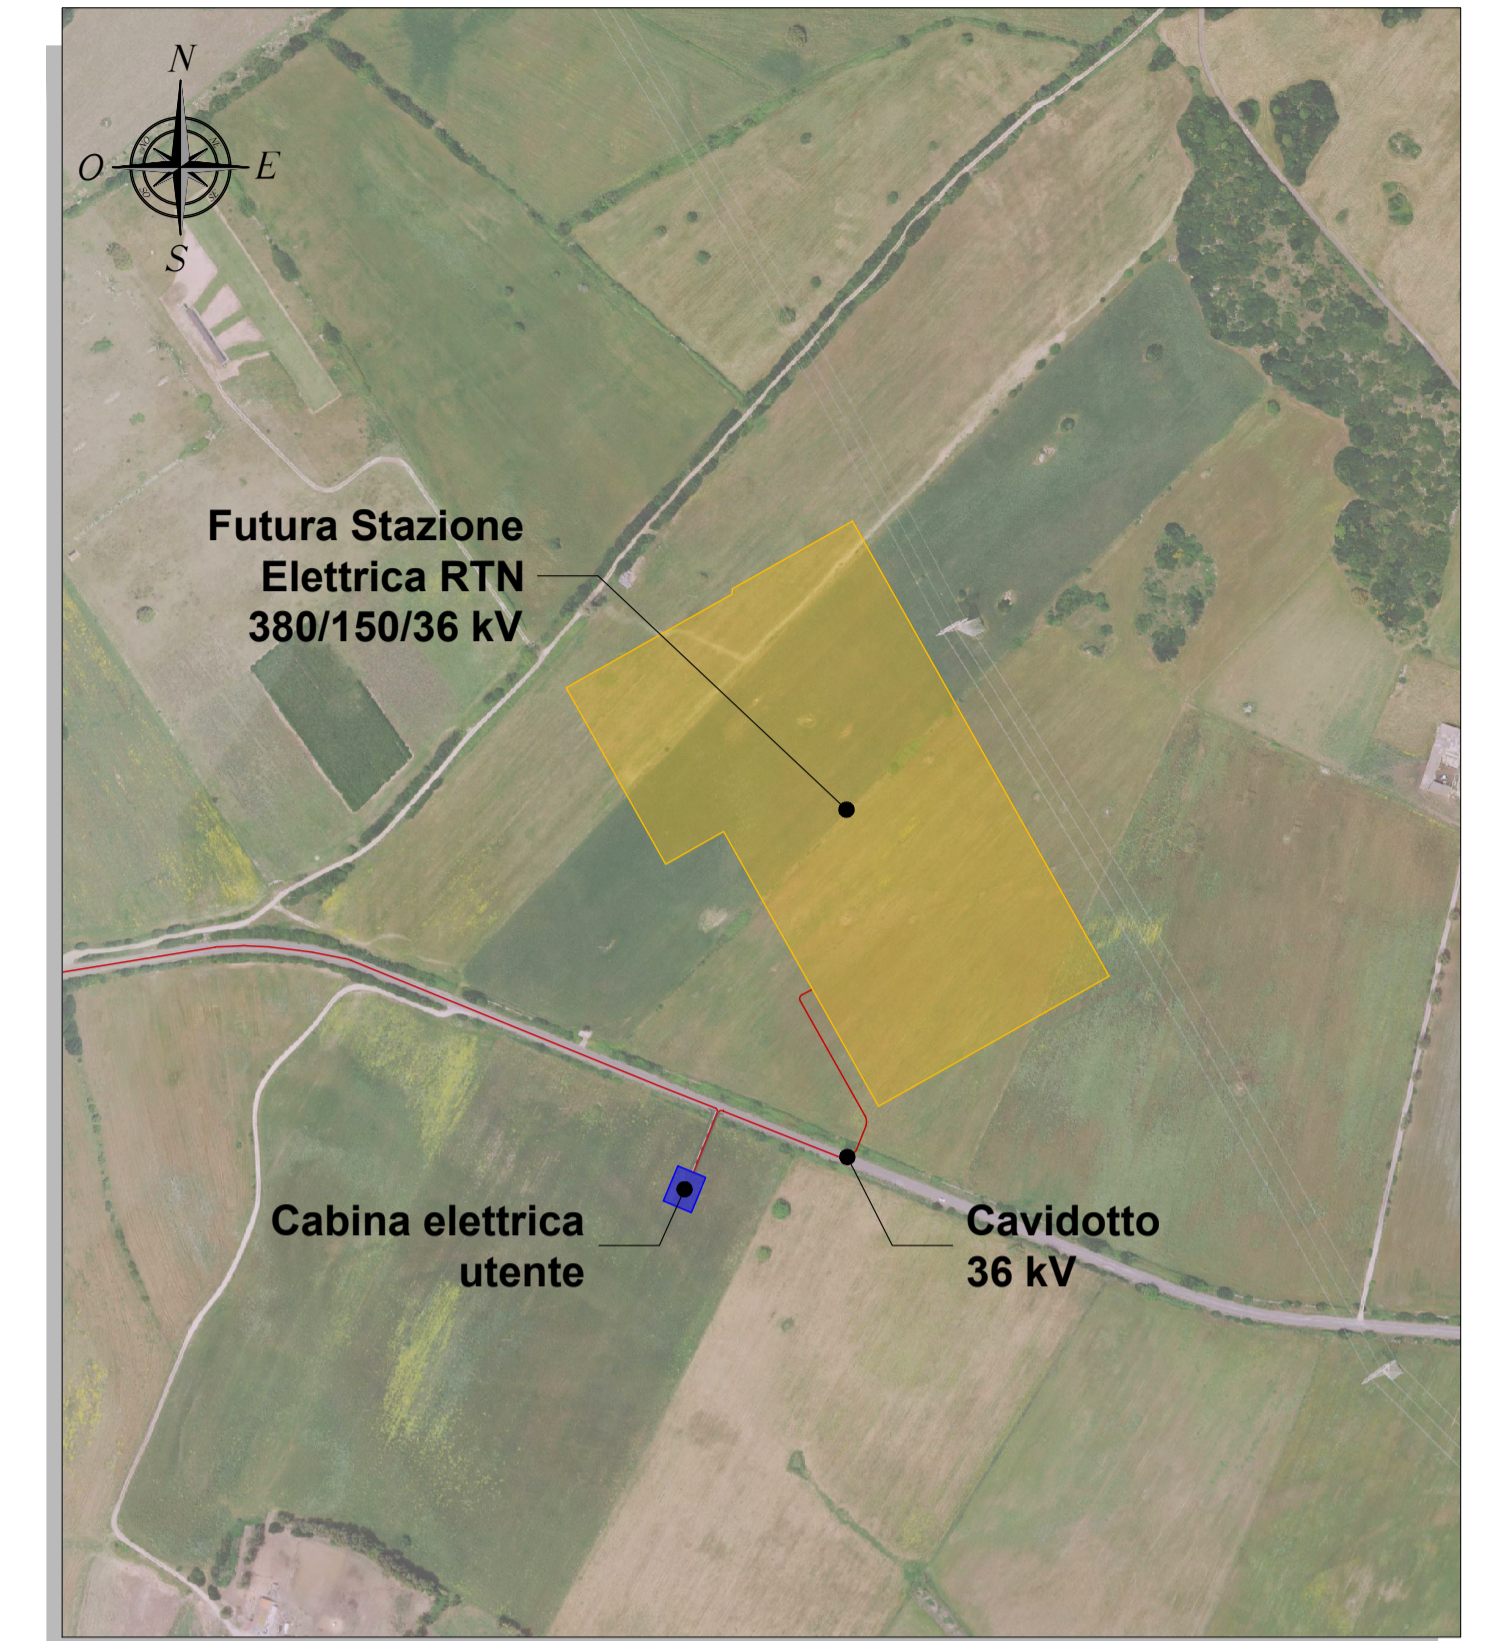


LOCALE BT - PIANTA QUOTATA - Scala 1:50

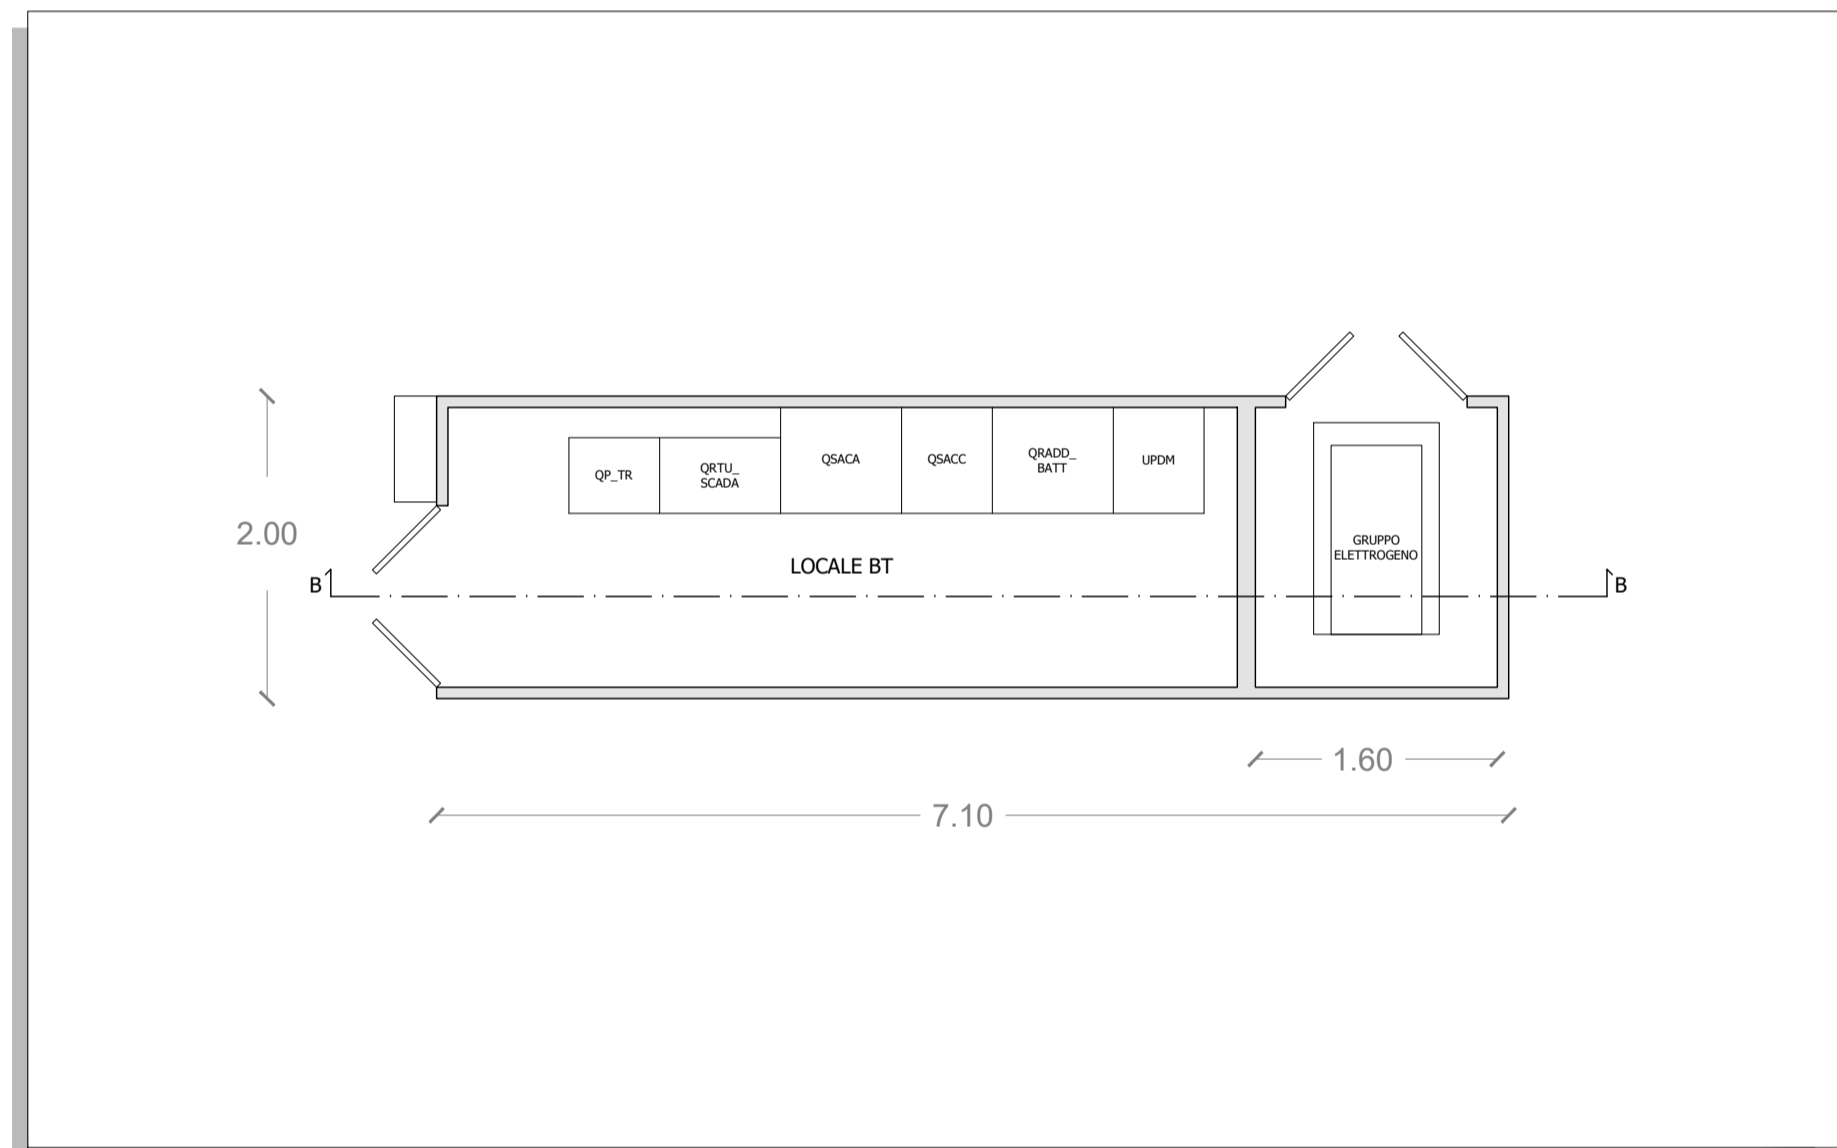

LOCALE 36 kV - SEZIONE A-A - Scala 1:50

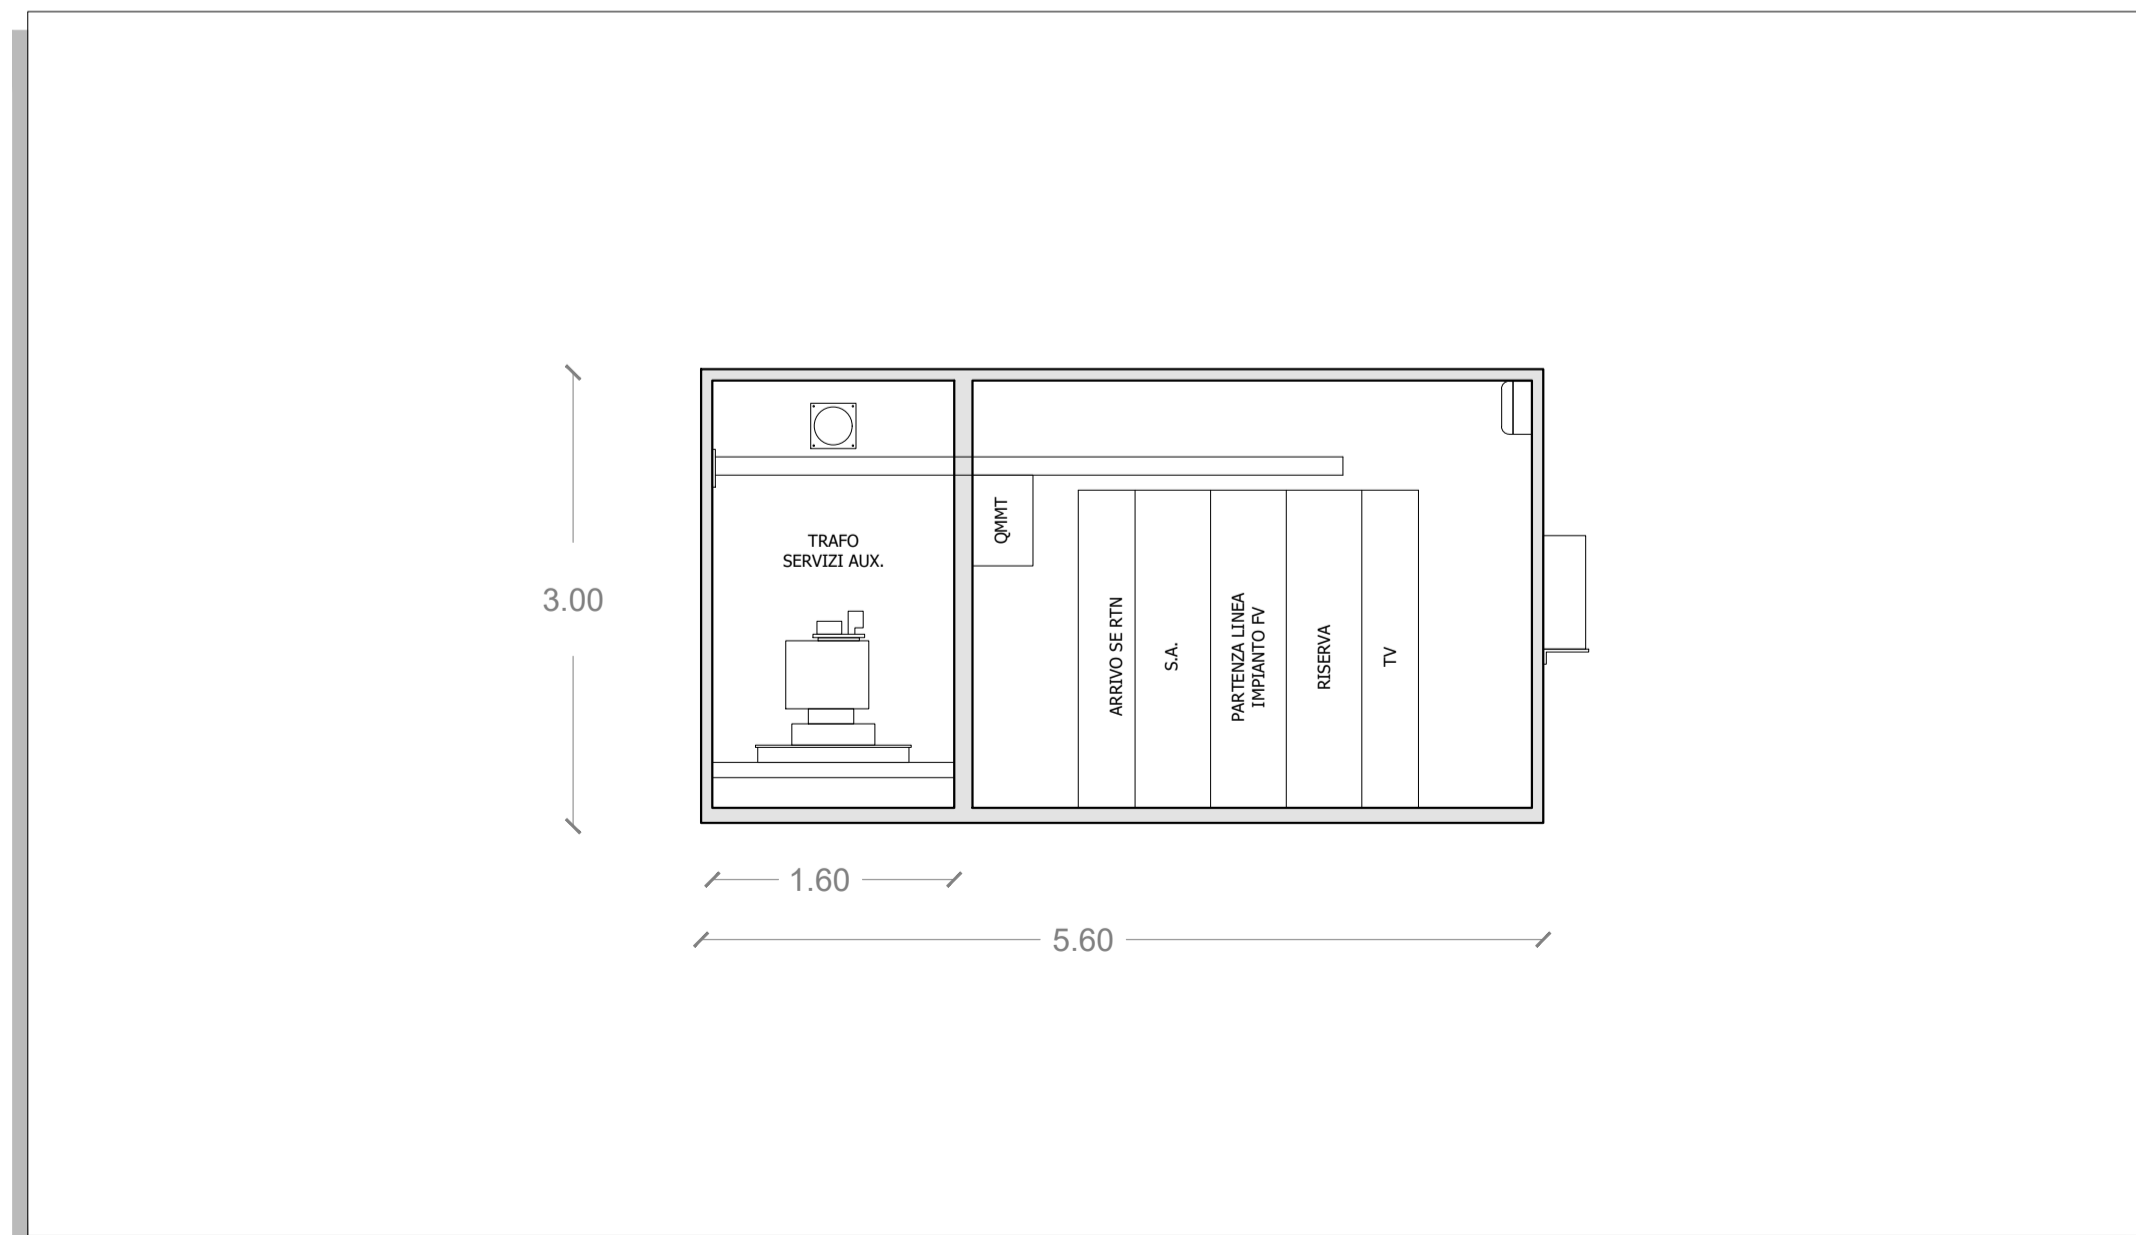

LOCALE BT - SEZIONE B-B - Scala 1:50

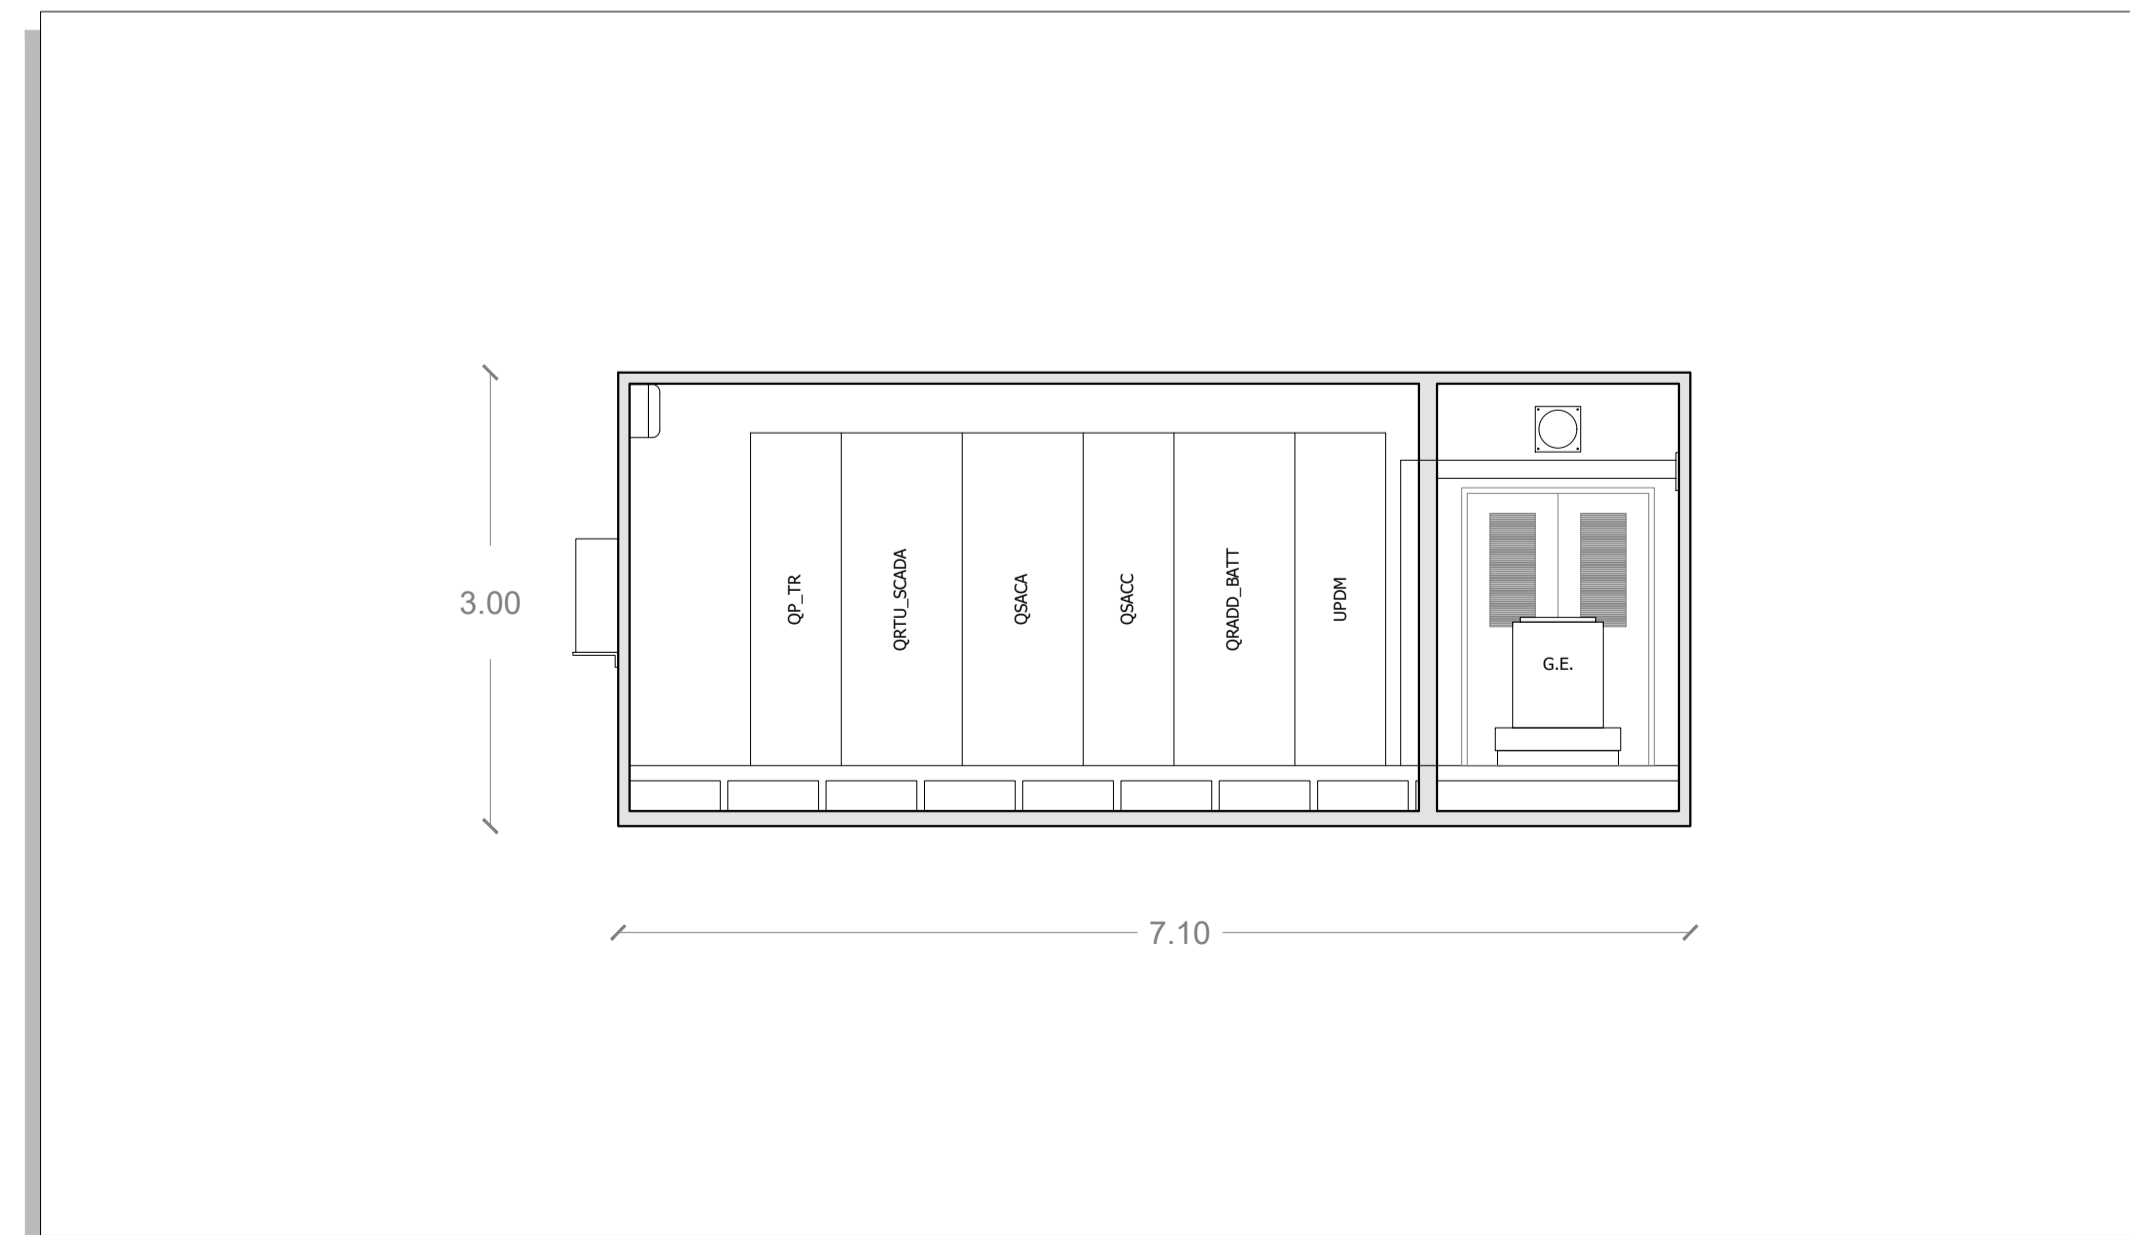

Regione: Sardegna
 Provincia: Sassari
 Comune: Sassari
 Localita': Predda Bianca

Impianto agrivoltaico F-SASSA
 Progetto Definitivo

Titolo: Cabina elettrica utente 36 kV - Piante e sezioni

CODICE ELABORATO GRAFICO

IT / FTV / F-SASSA / PDF / E / PAR / 048 - a

Visti / Timbri:



Note:

REVISIONI					
Data	Rev.	Descrizione revisioni	Elaborato:	Controllato:	Approvato:
19/02/2024	a	Emissione	FM	Aja Sassari	IAT(GF)

ASJA | Sassari
 ASJA SASSARI SRL
 1 - Corso Vittorio Emanuele II, 6 - 10123 Torino
 asja.sassari@pec.it

IAT CONSULENZA E PROGETTI
 I.A.T. Consulenza e progetti SRL con socio unico
 Via Michele Giua s.n.c. ZI CACIP, 09122 Cagliari
 Tel./Fax +39.070.658297 www.iatprogetti.it