




**DETTAGLIO - SCALA 1:500 -
NUOVA FASCIA PERIMETRALE**

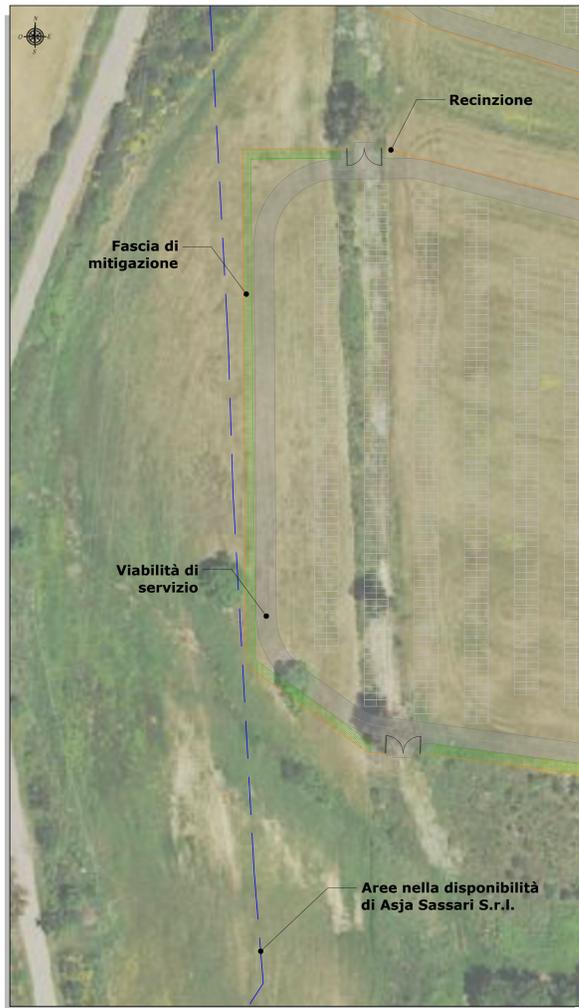

**SESTO DI IMPIANTO - SCALA 1:100 -
NUOVA FASCIA PERIMETRALE**

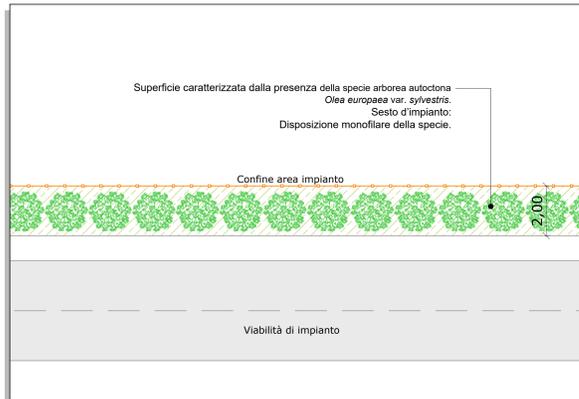

**SEZIONE A-A - SCALA 1:100
NUOVA FASCIA PERIMETRALE**

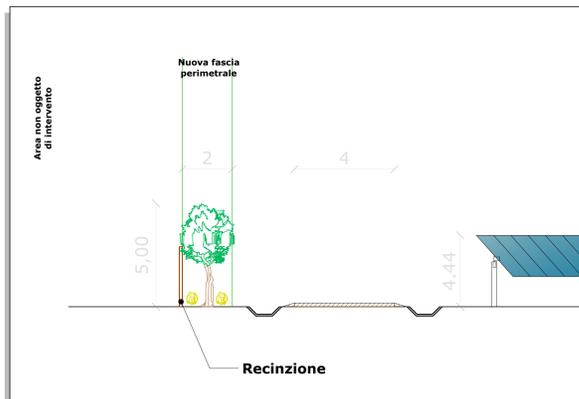


PLANIMETRIA SISTEMAZIONE A VERDE - SCALA 1:2.000



LEGENDA	
SIMBOLO	DESCRIZIONE
	Aree nella disponibilità di Asja Sassari S.r.l.
	Recinzione
	Inseguitori solari monoassiali
	Nuova fascia perimetrale
	Cabine
	Viabilità di servizio

SESTO DI IMPIANTO - PROSPETTI

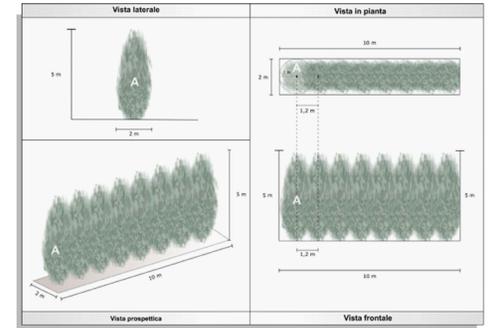

Regione: Sardegna
 Provincia: Sassari
 Comune: Sassari
 Località: Predda Bianca

Impianto agrivoltaico F-SASSA
 Progetto Definitivo

Titolo: Sistemazioni a verde e misure di inserimento ambientale - Planimetria

CODICE ELABORATO GRAFICO

IT / FTV / F-SASSA / PDF / C / PLN / 049 - a

Visti / Timbri:



Note:

REVISIONI				
Data	Rev.	Descrizione revisione	Elaborato	Approvato
18/02/2024	1	Emissione	FM	Asja Sassari (ATCP)

