


DETTAGLIO 1 - AREA DI CANTIERE - SCALA 1:500

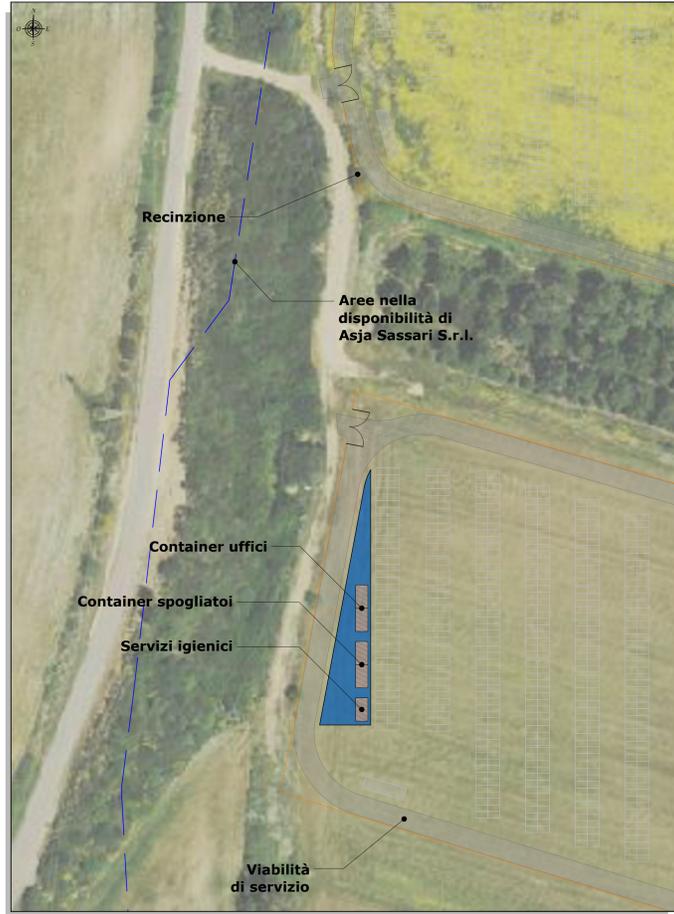


PLANIMETRIA AREE LOGISTICHE DI CANTIERE - SCALA 1:2.000



LEGENDA	
SIMBOLO	DESCRIZIONE
	Aree nella disponibilità di Asja Sassari S.r.l.
	Recinzione
	Aree di cantiere
	Inseguitori solari monoassiali
	Area di sedime cantiere = 477.500 m ²
	Cabine
	Fascia di mitigazione
	Viabilità di servizio

NOTA:
L'ubicazione dell'area di cantiere individuata in planimetria potrebbe essere suscettibile di variazione in funzione delle esigenze logistiche e operative delle ditte appaltatrici dei lavori.

DETTAGLIO 2 - AREA DI CANTIERE - SCALA 1:500

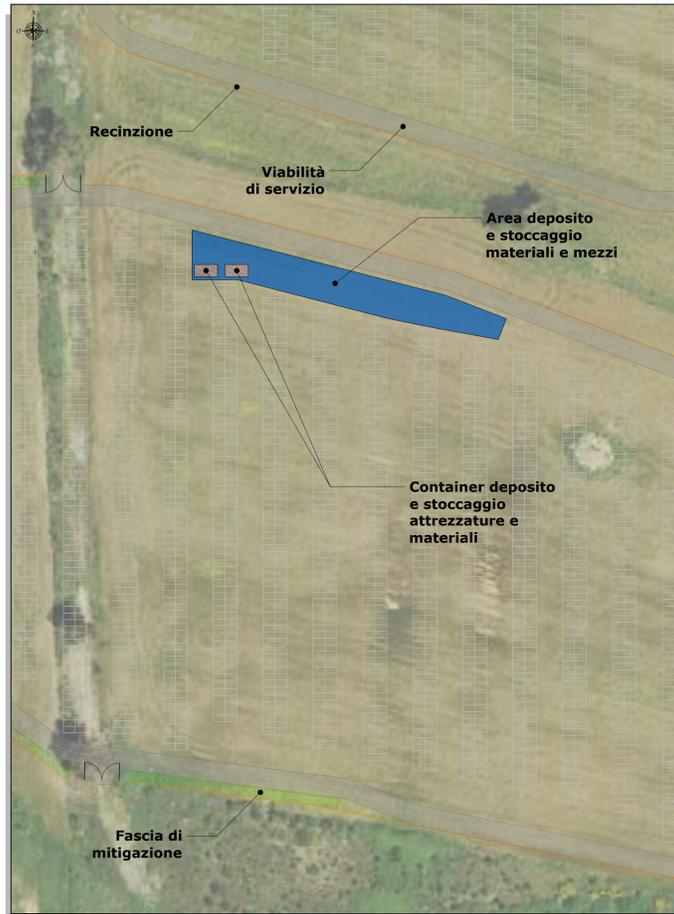

Regione:	Sardegna
Provincia:	Sassari
Comune:	Sassari
Località:	Predda Bianca
Impianto agrivoltaico F-SASSA Progetto Definitivo	
Titolo: Aree logistiche di cantiere - Planimetria	

CODICE ELABORATO GRAFICO
IT / FTV / F-SASSA / PDF / C / PLN / 050 - a

Visti / Timbri:

Note:

REVISIONI				
Data	Rev.	Descrizione revisione	Elaborato	Approvato
15/02/2024	a	Emissione	HP	Asja Sassari / IAT(GF)