POZZETTO DI ISPEZIONE TIPO

SEZIONE A-A (scala 1:20)

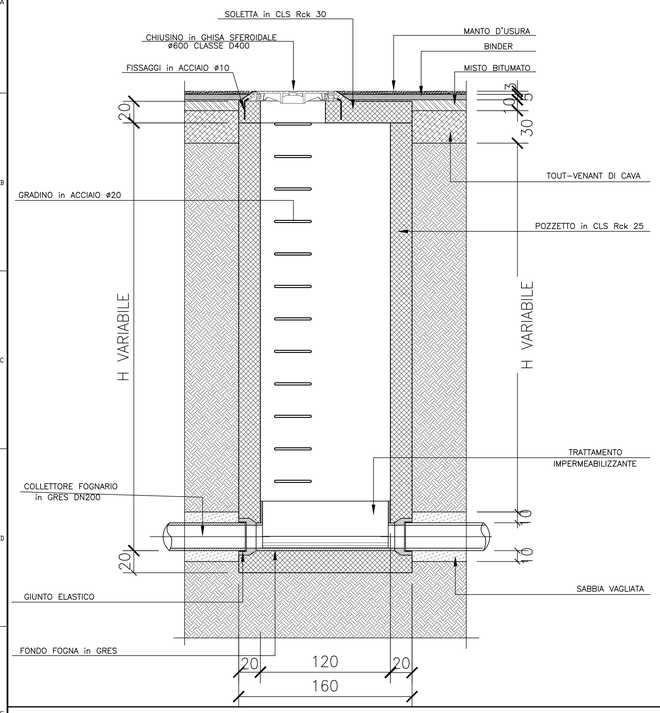

PIANTA (scala 1:20)

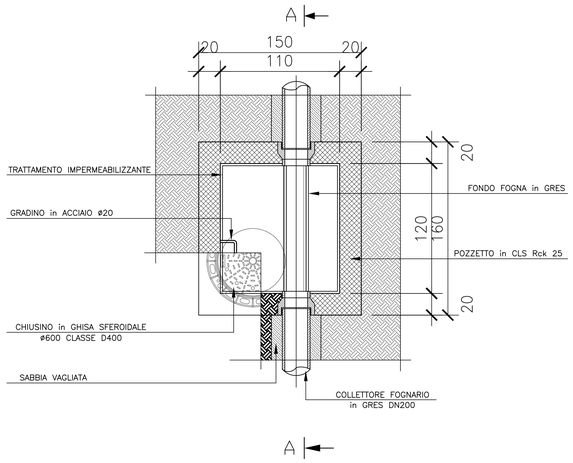

SEZIONE TIPO POSA TUBAZIONE IN TRINCEA (scala 1:20)

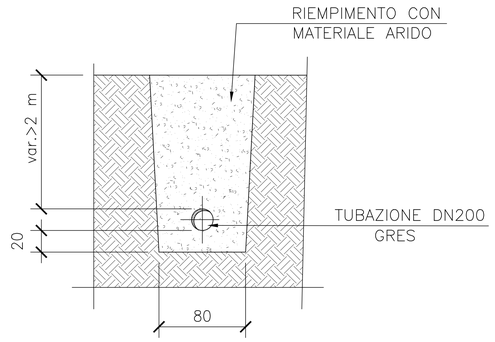

PLANIMETRIA (scala 1:1.000)

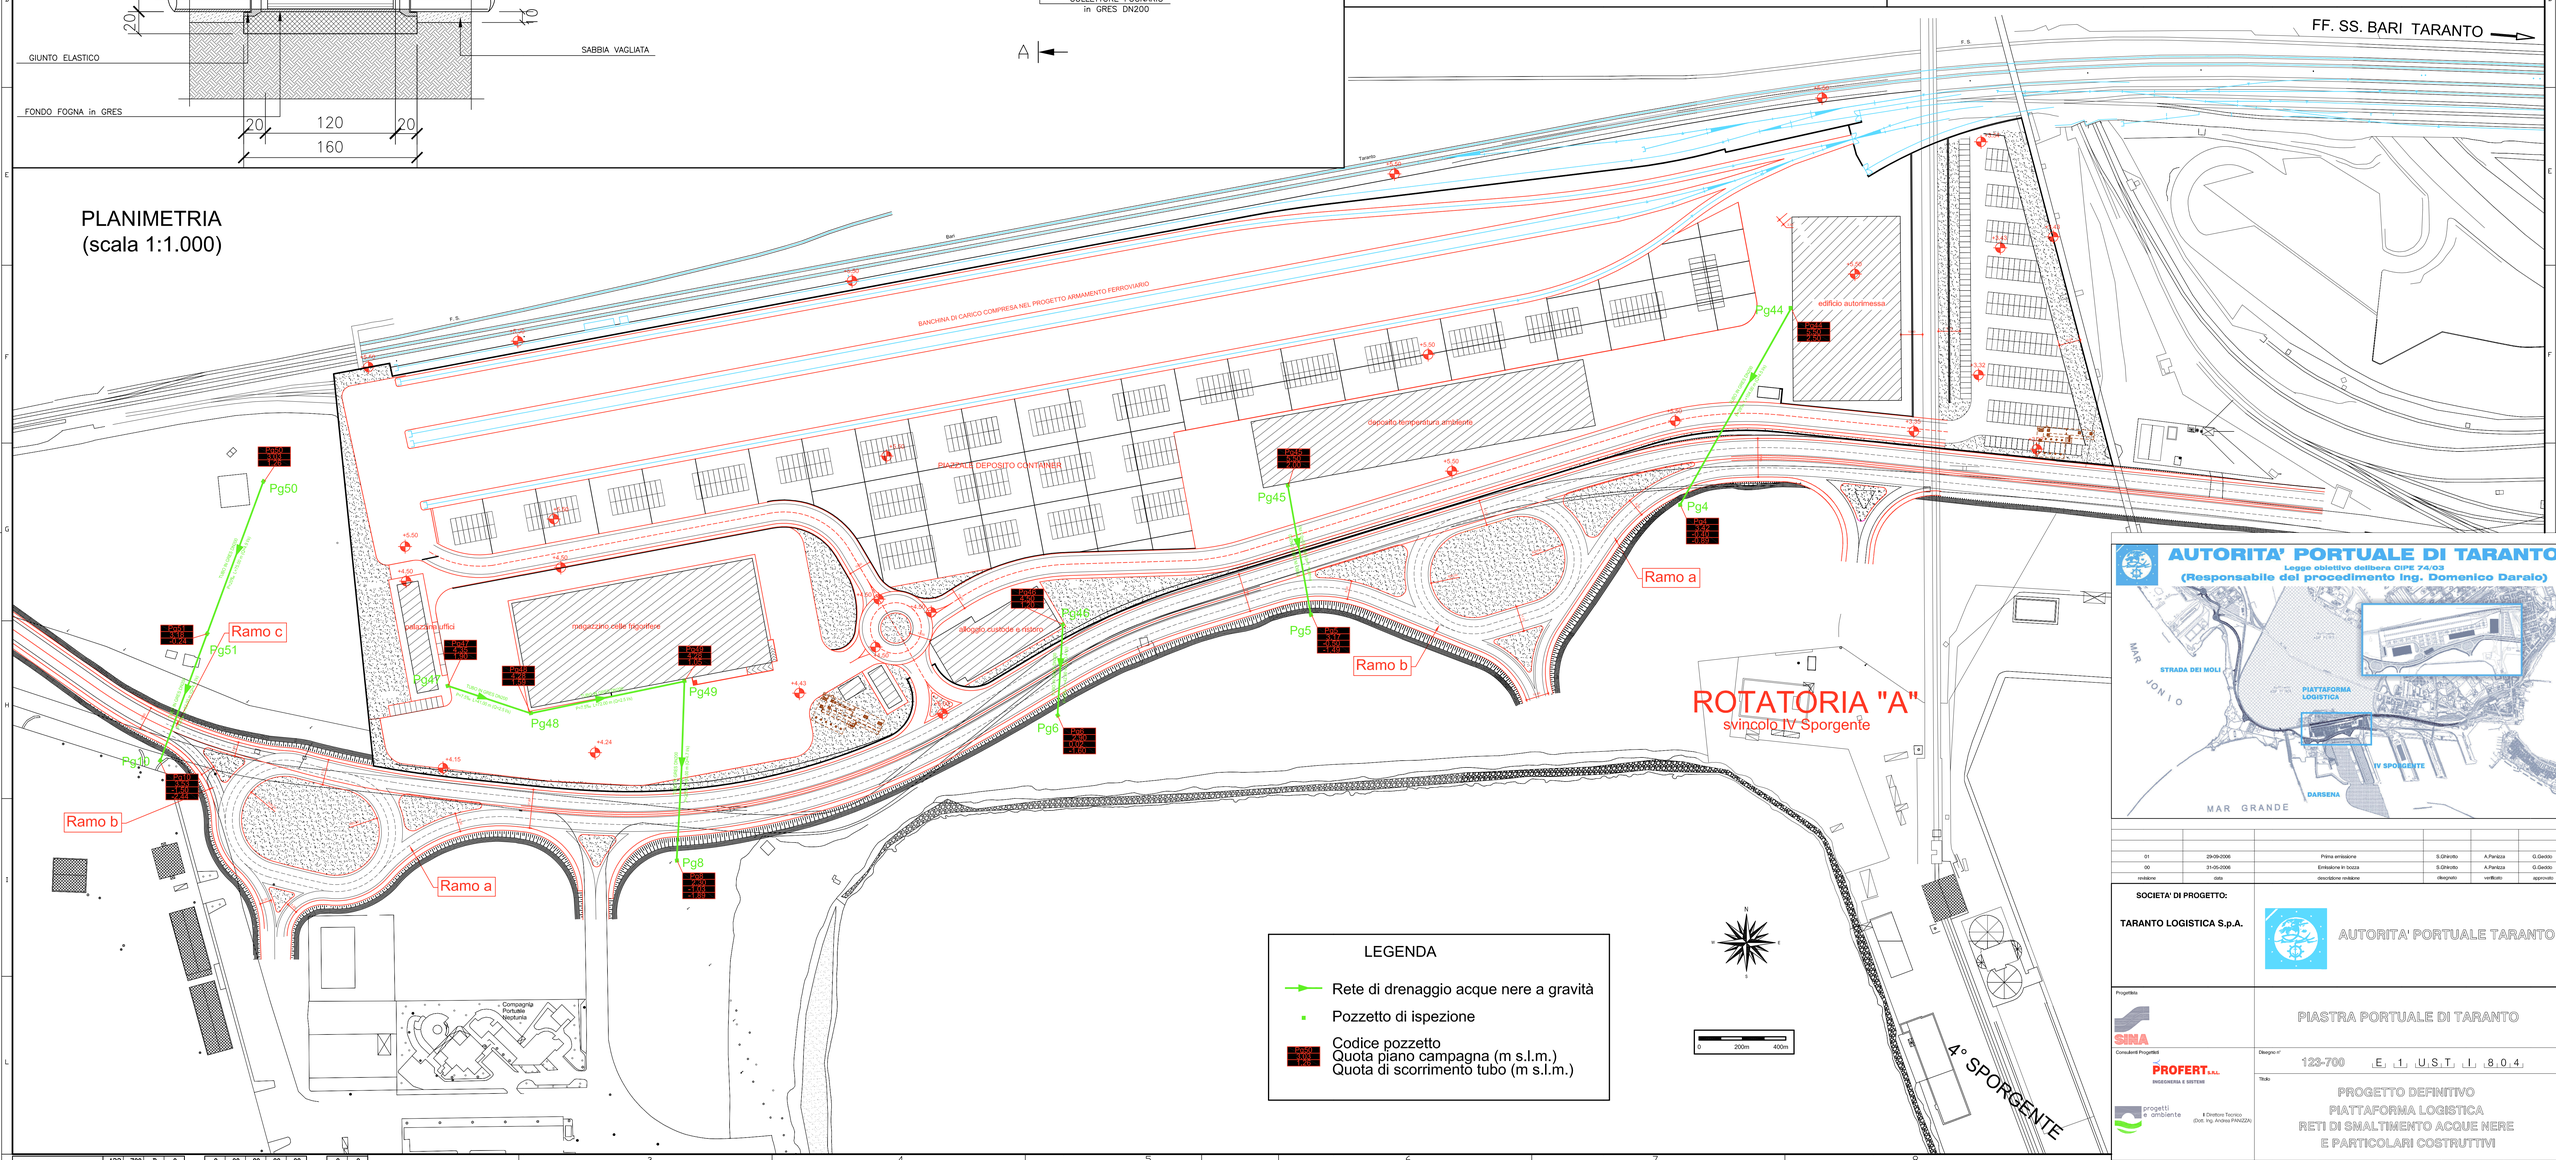

revisione	data	descrizione revisione	disegnato	verificato	approvato
01	29-09-2006	Prima emissione	S.Ghirotto	A.Panizza	G.Gaddo
00	31-05-2006	Emissione in bozza	S.Ghirotto	A.Panizza	G.Gaddo

SOCIETA' DI PROGETTO:

TARANTO LOGISTICA S.p.A.

AUTORITA' PORTUALE TARANTO

Progettista: SINA

Consulenti Progettisti: PROFERT S.R.L. INGEGNERIA E SISTEMI; progetti & ambiente

Il Direttore Tecnico (Dott. Ing. Andrea PANIZZA)

PIASTRA PORTUALE DI TARANTO

Disegno n° 123-700 E 1 U.S.T. I. 8 0 4

Titolo

PROGETTO DEFINITIVO
PIATTAFORMA LOGISTICA
RETI DI SMALTIMENTO ACQUE NERE
E PARTICOLARI COSTRUTTIVI

Nome File	tipo doc.	derivato da	formato	scala	foglio
E1USTI804_REV_01.DWG	PPL		A3	varie	1 di 1

SINA SpA Milano	123	700	D	0	–	0	00	00	00	00	–	0	0
	OLM	Codice Commessa	Fase Lavoro	Rev. Lavoro		Lotto	Opera	Tipo Opera	Sub Opera	N°		Rev.	Lav.