



PLANIMETRIA  
Scala 1:2.000

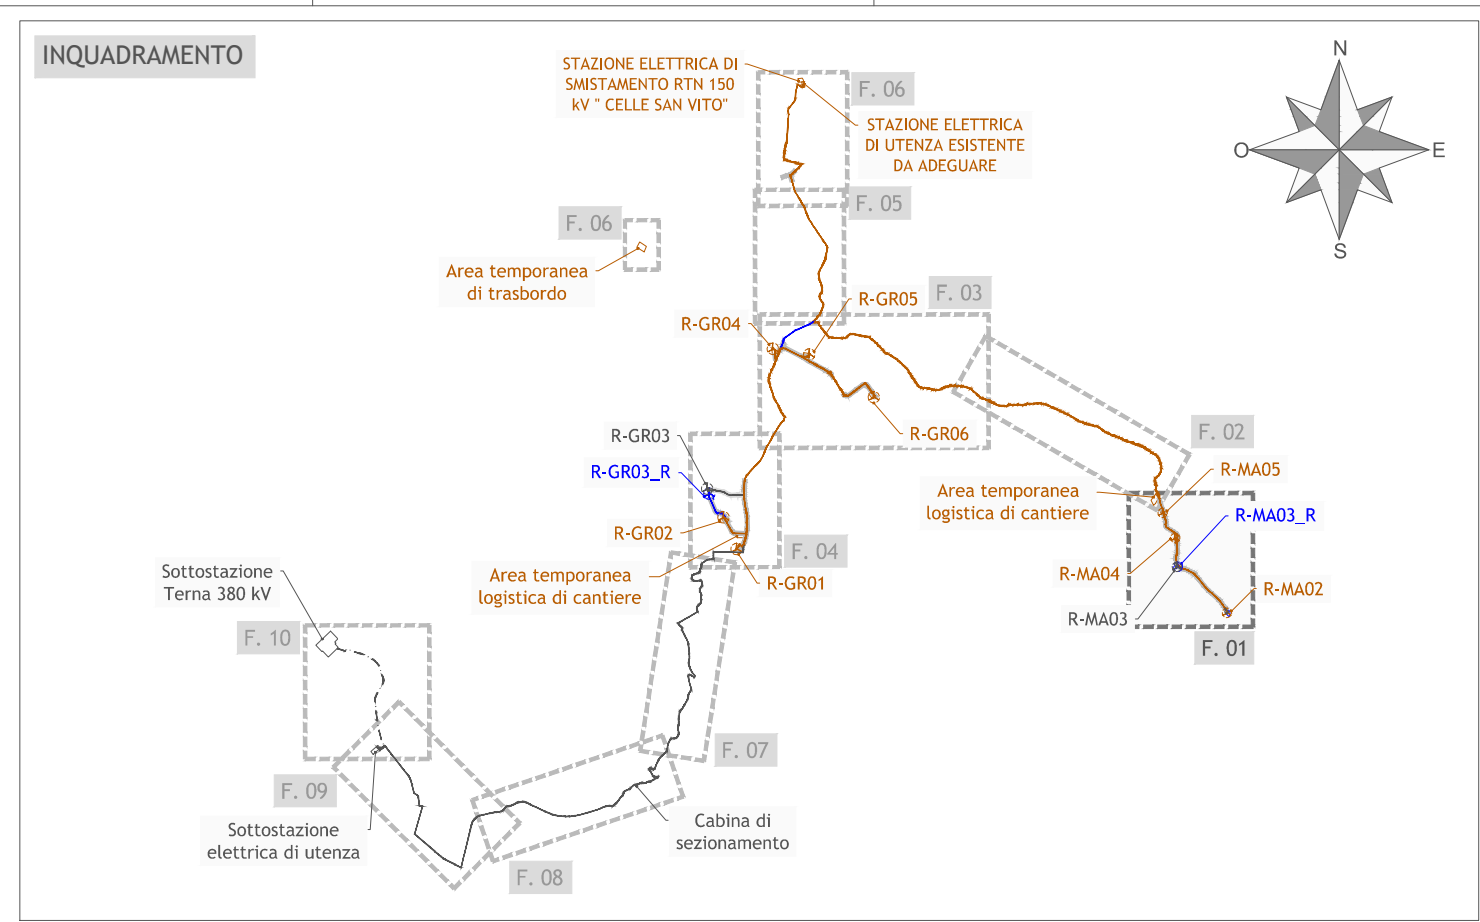

- LEGENDA**
- Limite foglio catastale
  - Aerogeneratore con opere connesse Autorizzato e da eliminare
  - Aerogeneratore con opere connesse Autorizzato
  - Aerogeneratore con opere connesse Proposta di modifica

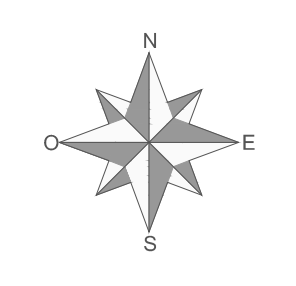

**REGIONI PUGLIA e CAMPANIA**  
Province di Foggia e Avellino

Comuni di Greci (AV), Montaguto (AV), Orsara di Puglia (AV), Faeto (FG) e Celle di San Vito (FG)



---

**POTENZIAMENTO PARCO EOLICO GRECI-MONTAGUTO**

---

Codifica proposta		Titolo	
IMP:	DOC:	TIPO DOC:	PROG. REV.
GRE	ENG	TAV	00941_00
Scala		Formato Stampa	Numero documento
1:2.000		A0-	
Foglio		Commessa	Fase Tipo doc. Prog. dec. Rev.
1 di 1		242201	D D 0941 00

---

<p>Proprietario</p> <p><b>ERG Wind Energy</b></p>	<p><b>ERG</b></p> <p>evolution energies</p> <p>PROGETTO DEFINITIVO</p>
<p>Progettazione</p> <p><b>PROGETTO ENERGIA S.R.L.</b></p> <p>Via Carlo, 201 - 71021 - Aviano (Tn) - Italy Tel. +39 0432 711111 - www.progettoenergia.it</p>	<p>Progettista</p> <p><b>MASSIMO LO RUSSO</b></p> <p>Incaricato per il lavoro Professionista iscritto al n. 1555 C.O.P. n. 0001/2010</p>

---

<p><small>Sul presente elaborato sussiste il DIRITTO DI PROPRIETA'. Qualsiasi utilizzo non preventivamente autorizzato sarà perseguito ai sensi della normativa vigente.</small></p>					
Rev.	Data	Descrizione revisione	Redatto	Controlato	Approvato
00	23.05.2024	EMMISSIONE PER AUTORIZZAZIONE	E. CIRIELLO	L. CONTE	M. LO RUSSO