




PLANIMETRIA
scala 1:2.000

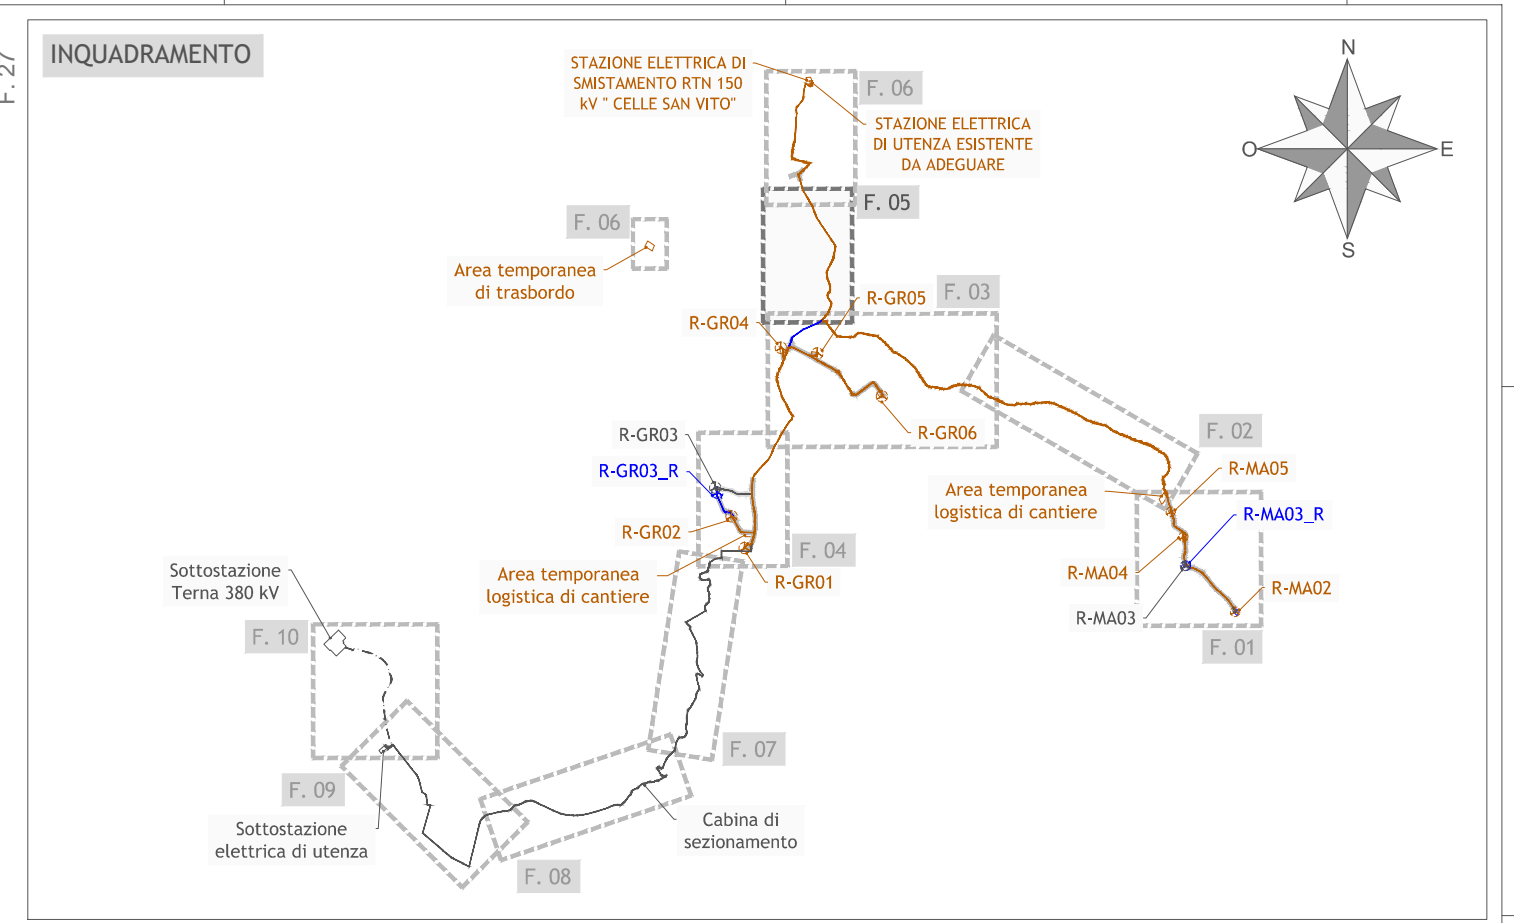

LEGENDA

- Limite foglio catastale
- Aerogeneratore con opere connesse Autorizzato
- Aerogeneratore con opere connesse Proposta di modifica

REGIONI PUGLIA e CAMPANIA
Province di Foggia e Avellino
Comuni di Greci (AV), Montaguto (AV), Orsara di Puglia (AV), Faeto (FG) e Celle di San Vito (FG)

POTENZIAMENTO PARCO EOLICO GRECI-MONTAGUTO

Codifica proponente: **GRE ENG TAV 00945 00**

Titolo: **PLANIMETRIA DI CONFRONTO SU BASE CATASTALE TRA IL PROGETTO AUTORIZZATO E IL LAYOUT OTTIMIZZATO FOGLIO 5**

Scala: 1:2.000

Formato Stampa: **A0-**

Foglio: 1 di 1

Numero documento: **242201**

Commissa: **D** Fase: **D** Tipo doc.: **D** Progr. doc.: **0945** Rev.: **00**

PropONENTE: **ERG Wind Energy**

PROGETTO DEFINITIVO

PROGETTISTA: **PROGETTO ENERGIA S.R.L.**

PROFESIONISTA: **MASSIMO LO RUSSO**

Sul presente elaborato sussiste il DIRITTO DI PROPRIETA'. Qualsiasi utilizzo non preventivamente autorizzato sarà perseguito ai sensi della normativa vigente.

Rev.	Data	Descrizione revisione	Redatto	Controllato	Approvato
00	23.05.2024	EMISSIONE PER AUTORIZZAZIONE	F. CIRIELLO R. DI PIETRO	L. CONTE	M. LO RUSSO