




PLANIMETRIA
scala 1:2.000

LEGENDA

- Limite foglio catastale
- ☼ Aerogeneratore con opere connesse Autorizzato e da eliminare

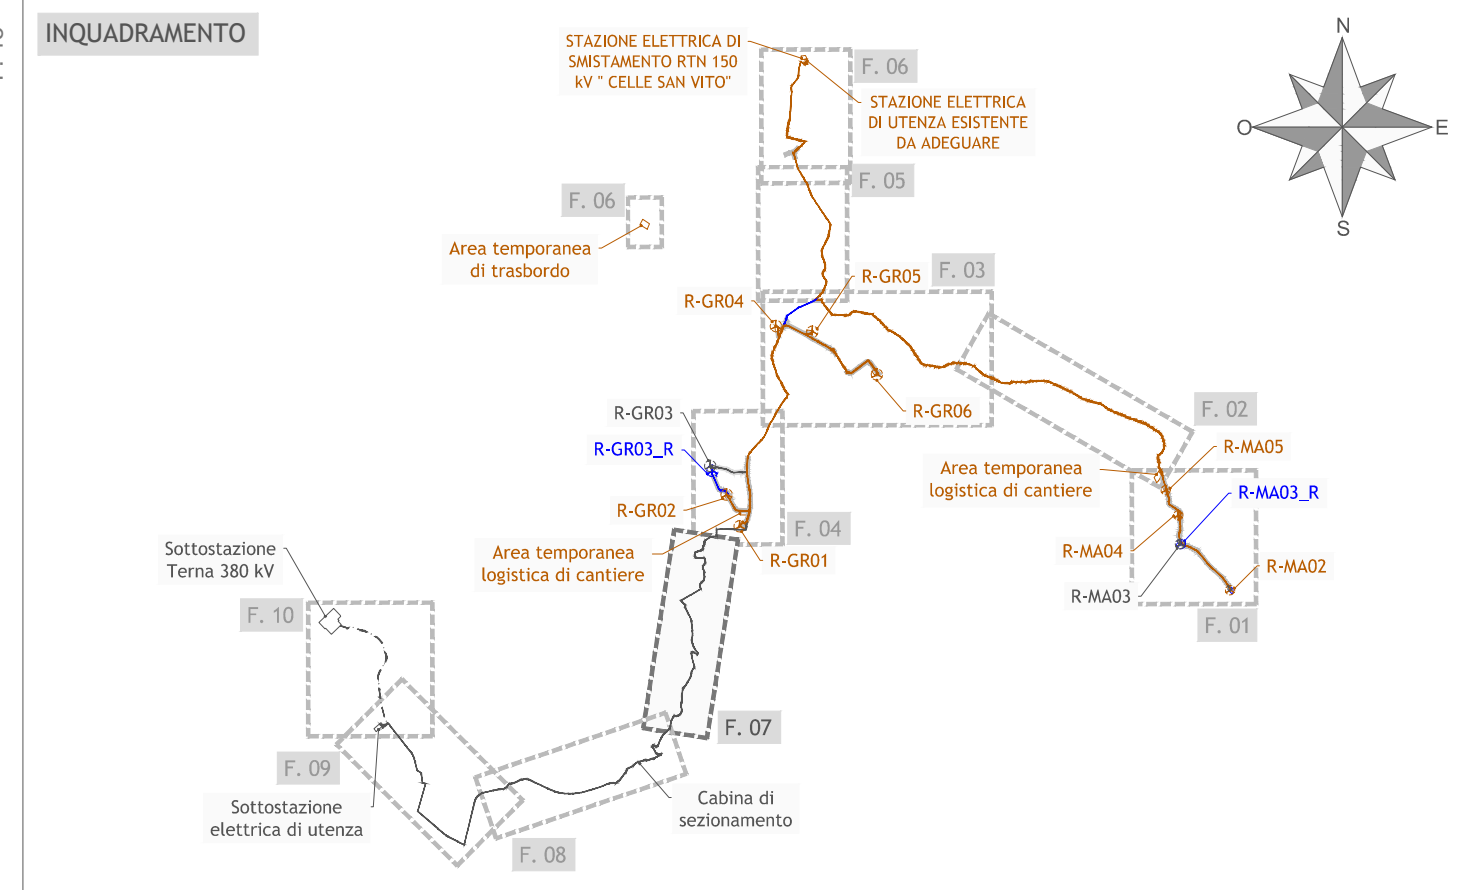

REGIONI PUGLIA e CAMPANIA
Province di Foggia e Avellino
Comuni di Greci (AV), Montaguto (AV), Orsara di Puglia (AV), Faeto (FG) e Celle di San Vito (FG)

POTENZIAMENTO PARCO EOLICO GRECI-MONTAGUTO

Codifica proponente
IMP. DISC. TIPO DOC. PROGR. REV. Titolo
GRE ENG TAV 00947 00 **PLANIMETRIA DI CONFRONTO SU BASE CATASTALE TRA IL PROGETTO AUTORIZZATO E IL LAYOUT OTTIMIZZATO FOLGIO 7**

Scala: **1:2.000** Formato Stampa: **A2+** Numero documento: **242201** Fase: **D** Tipo doc.: **D** Progr. doc.: **0947** Rev.: **00**

PropONENTE: **ERG Wind Energy** **ERG** **evolving energies** **PROGETTO DEFINITIVO**

PROGETTAZIONE: **PROGETTO ENERGIA S.R.L.** **PROGETTO ENERGIA** **SERVIZI DI INGEGNERIA INTEGRATI** **PROGETTA** **MASSIMO LO RUSSO** **ISCRITTO ALL'ALBO PROFESSIONALE COI N. 1555**

Sul presente elaborato sussiste il DIRITTO DI PROPRIETA'. Qualsiasi utilizzo non preventivamente autorizzato sarà perseguito ai sensi della normativa vigente.

Rev.	Data	Descrizione revisione	Redatto	Correlato	Approvato
00	23.05.2024	EMISSIONE PER AUTORIZZAZIONE	I. CIRIELLO R. DI PIETRO	L. CONTE	M. LO RUSSO