




PLANIMETRIA
scala 1:2.000

LEGENDA

- Limite foglio catastale
- ☼ Aerogeneratore con opere connesse Autorizzato e da eliminare

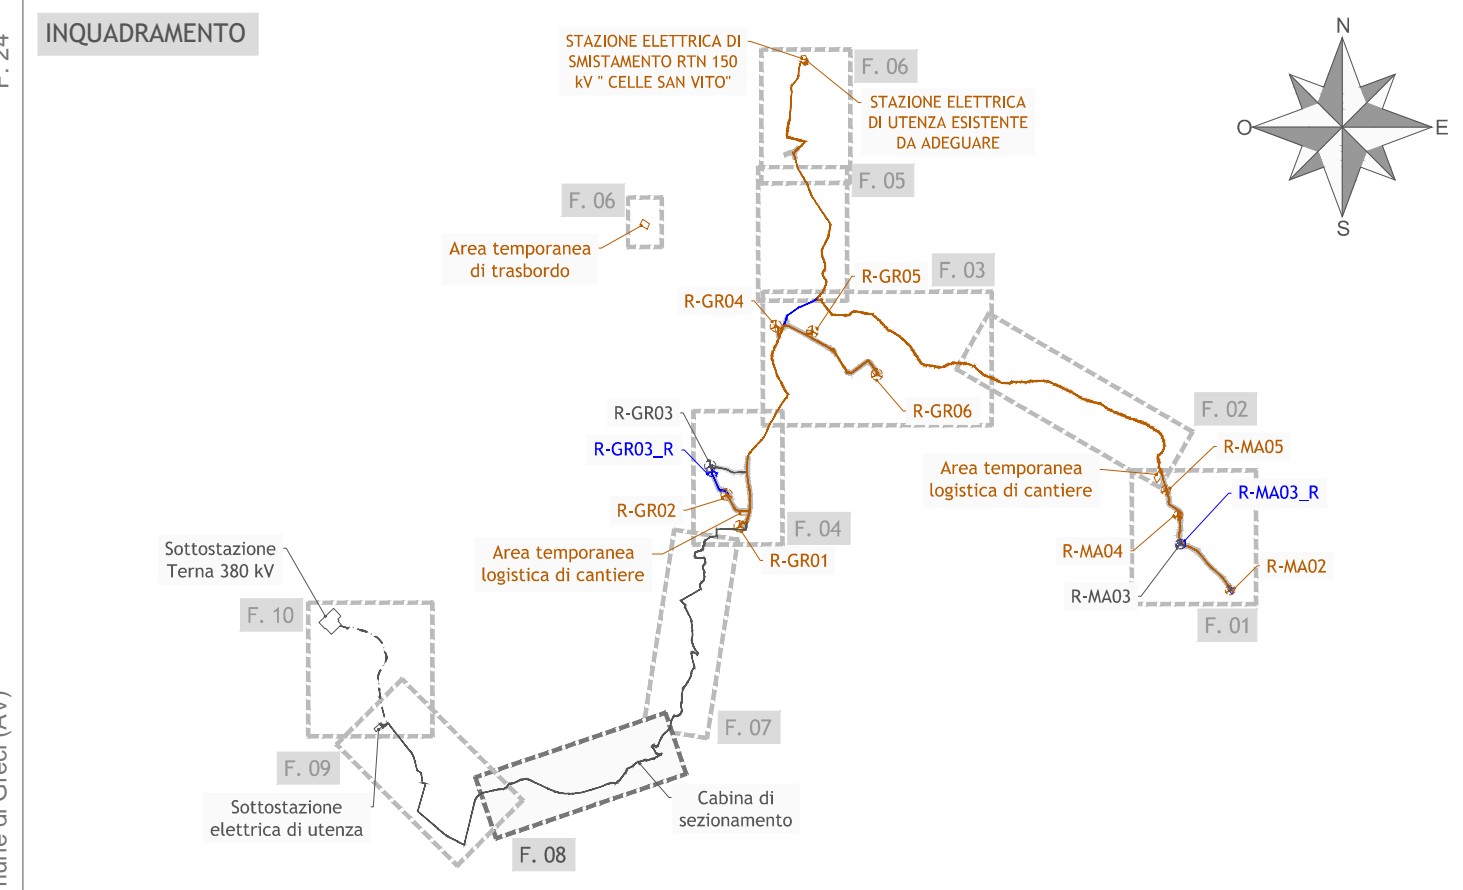

REGIONI PUGLIA e CAMPANIA
Province di Foggia e Avellino
Comuni di Greci (AV), Montaguto (AV), Orsara di Puglia (AV), Faeto (FG) e Celle di San Vito (FG)

POTENZIAMENTO PARCO EOLICO GRECI-MONTAGUTO

Codifica proponente
IMP. DISC. TIPO DOC. PROGR. REV. **GRE ENG TAV 00948 00**

Titolo
PLANIMETRIA DI CONFRONTO SU BASE CATASTALE TRA IL PROGETTO AUTORIZZATO E IL LAYOUT OTTIMIZZATO FOLGIO 8

Scala: 1:2.000
Formato Stampa: A2+
Numero documento: 242201
Fase: D
Tipo doc.: D
Progr. doc.: 0948
Rev.: 00

PropONENTE
ERG Wind Energy **ERG**
evolving energies
PROGETTO DEFINITIVO

PROGETTAZIONE
PROGETTO ENERGIA S.R.L.
Via Cardillo, 202 | 80021 | Ariano Irpino (AV)
Tel. +39 0824 881511
www.progettoenergia.it - info@progettoenergia.it
SERVIZI DI INGEGNERIA INTEGRATI

PROGETTISTA
MASSIMO LO RUSSO
ISCRITTO ALL'ALBO PROFESSIONALE INgegNERIA
COL. N. 1555
01/11/2013

Sul presente elaborato sussiste il DIRITTO DI PROPRIETA'. Qualsiasi utilizzo non preventivamente autorizzato sarà perseguibile ai sensi della normativa vigente.

Rev.	Data	Descrizione revisione	Redatto	Correlato	Approvato
00	23.05.2024	EMISSIONE PER AUTORIZZAZIONE	I. CIRIELLO R. DI PIETRO	L. CONTE	M. LO RUSSO