




PLANIMETRIA
scala 1:2.000

LEGENDA

- Limite foglio catastale
- xx Aerogeneratore con opere connesse Autorizzato e da eliminare

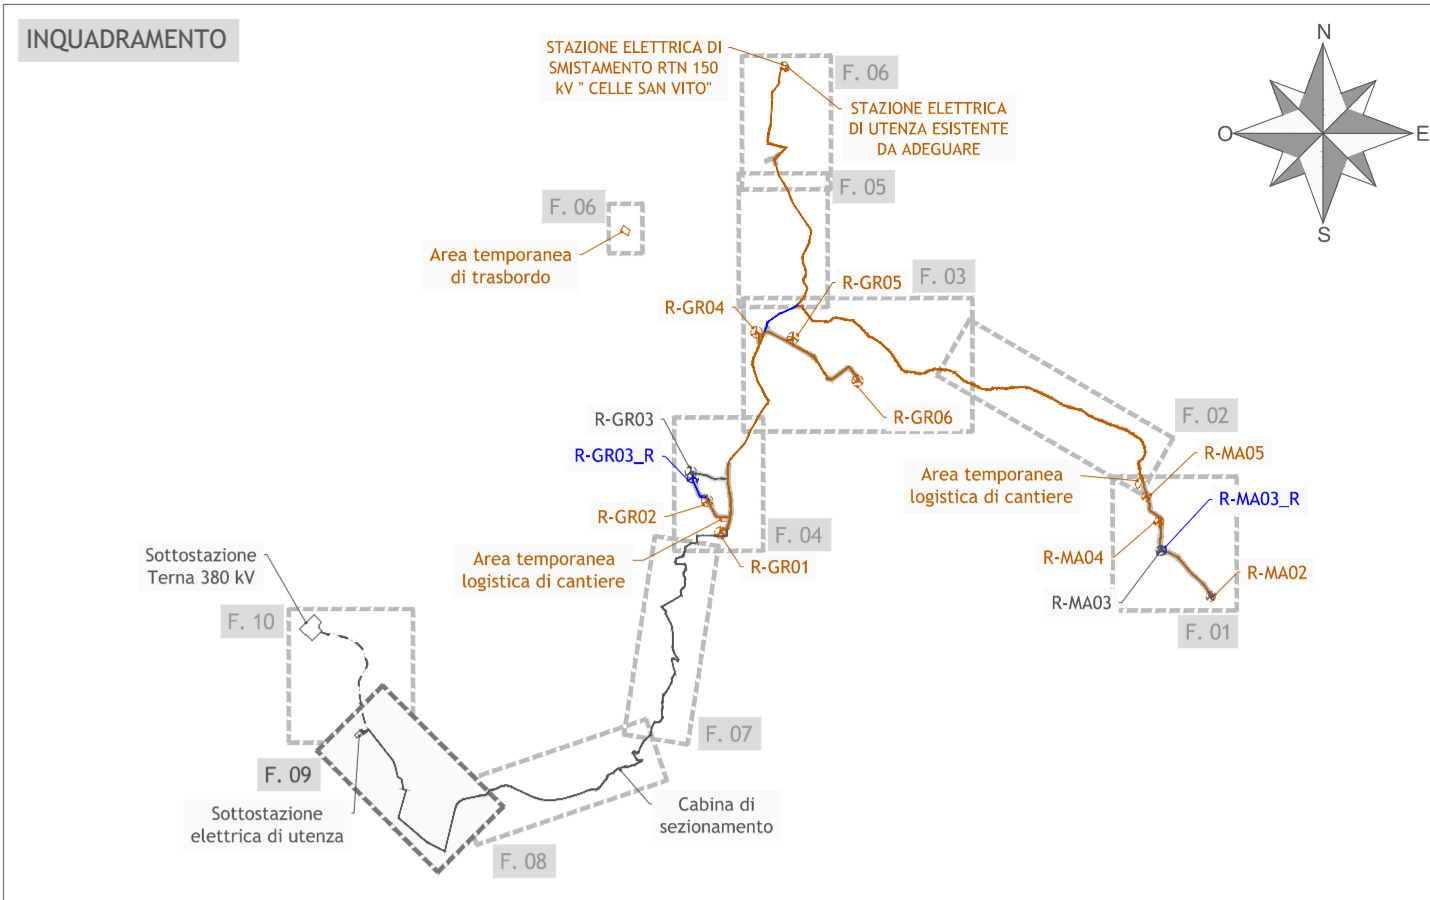

REGIONI PUGLIA e CAMPANIA
Province di Foggia e Avellino
Comuni di Greci (AV), Montaguto (AV), Orsara di Puglia (AV),
Faeto (FG) e Celle di San Vito (FG)

POTENZIAMENTO PARCO EOLICO GRECI-MONTAGUTO

Codifica proposta: IMP. DISC. TIPO DOC. PROG. REV. **GRE ENG | TAV | 00949 | 00**

TITOLO: PLANIMETRIA DI CONFRONTO SU BASE CATASTALE TRA IL PROGETTO AUTORIZZATO E IL LAYOUT OTTIMIZZATO FOGGLIO 9

Scala: 1:2.000
Formato Stampa: A1+
Foglio: 1 di 1
Numero documento: 242201
Fase: D
Tipo doc.: D
Prog. doc.: 0949
Rev.: 00

Proprietà: **ERG Wind Energy**

Titolo: **PROGETTO DEFINITIVO**

Progettazione: **PROGETTO ENERGIA S.R.L.**
SOCIETA' A RESPONSABILITA' LIMITATA
Sede: Via G. Cesare, 100 - 71013 - FOGGIA (FG)
Tel. +39 0881 810123
www.progettoenergia.it - info@progettoenergia.it

Progettista: **MASSIMO LO RUSSO**
INGEGNERE
C.O.P. n. 1555

Rev.	Data	Descrizione revisione	Redatto	Controlato	Approvato
00	23.05.2024	EMISSIONE PER AUTORIZZAZIONE	L. COFFELO R. DI PIETRO	L. CONTE	M. LO RUSSO