




**LEGENDA**

- Cavidotto MT
- Aerogeneratore
- Aerogeneratore riposizionato
- Piazzola definitiva
- Piazzola di costruzione
- Viabilità da adeguare/realizzare
- Limite foglio catastale

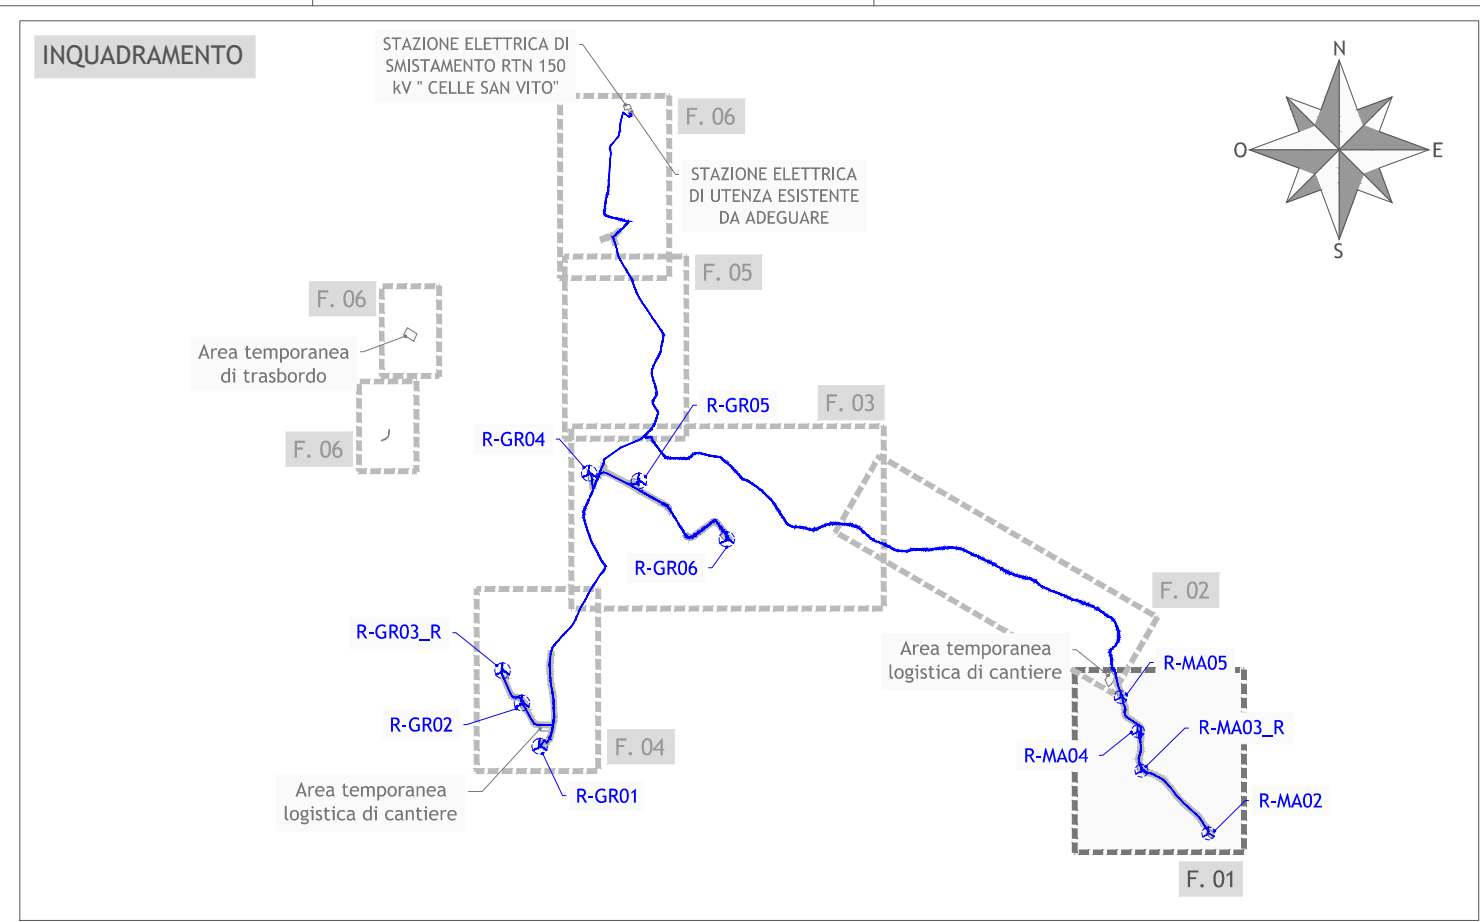

**REGIONI PUGLIA e CAMPANIA**  
 Province di Foggia e Avellino  
 Comuni di Greci (AV), Montaguto (AV), Orsara di Puglia (AV),  
 Faeto (FG) e Celle di San Vito (FG)

**POTENZIAMENTO PARCO EOLICO GRECI-MONTAGUTO**

Codifica progetto  
 IM: DOC: TIPO DOC: PRIGI: REV:  
**GRE ENG TAV | 00961 | 00**

**PLANIMETRIA DEL LAYOUT OTTIMIZZATO  
 SU BASE CATASTALE  
 FOGLIO 1**

Scala  
**1:2.000**

Formato Stampa  
**A0-**

Numero documento  
**242201**

Proprietario  
**ERG Wind Energy**

**ERG**  
 evolvi i tuoi energia

**PROGETTO DEFINITIVO**

Progettazione  
  
**PROGETTO ENERGIA S.R.L.**  
Via Carlo, 202 | 86031 | Aviano (Isernia) (IS)  
 Tel. +39 0872 711111 | www.progettoenergia.it

Progettista  
  
**MASSIMO LO RUSSO**  
INGEGNERE  
 iscritto al 14/06/2007  
 COL. N. 1555

Rev.	Data	Descrizione revisione	Redatto	Controlato	Approvato
00	23.05.2024	EMISSIONE PER AUTORIZZAZIONE	L. CIRIELLO R. DI PELLEGRINO	L. CONTE	M. LO RUSSO